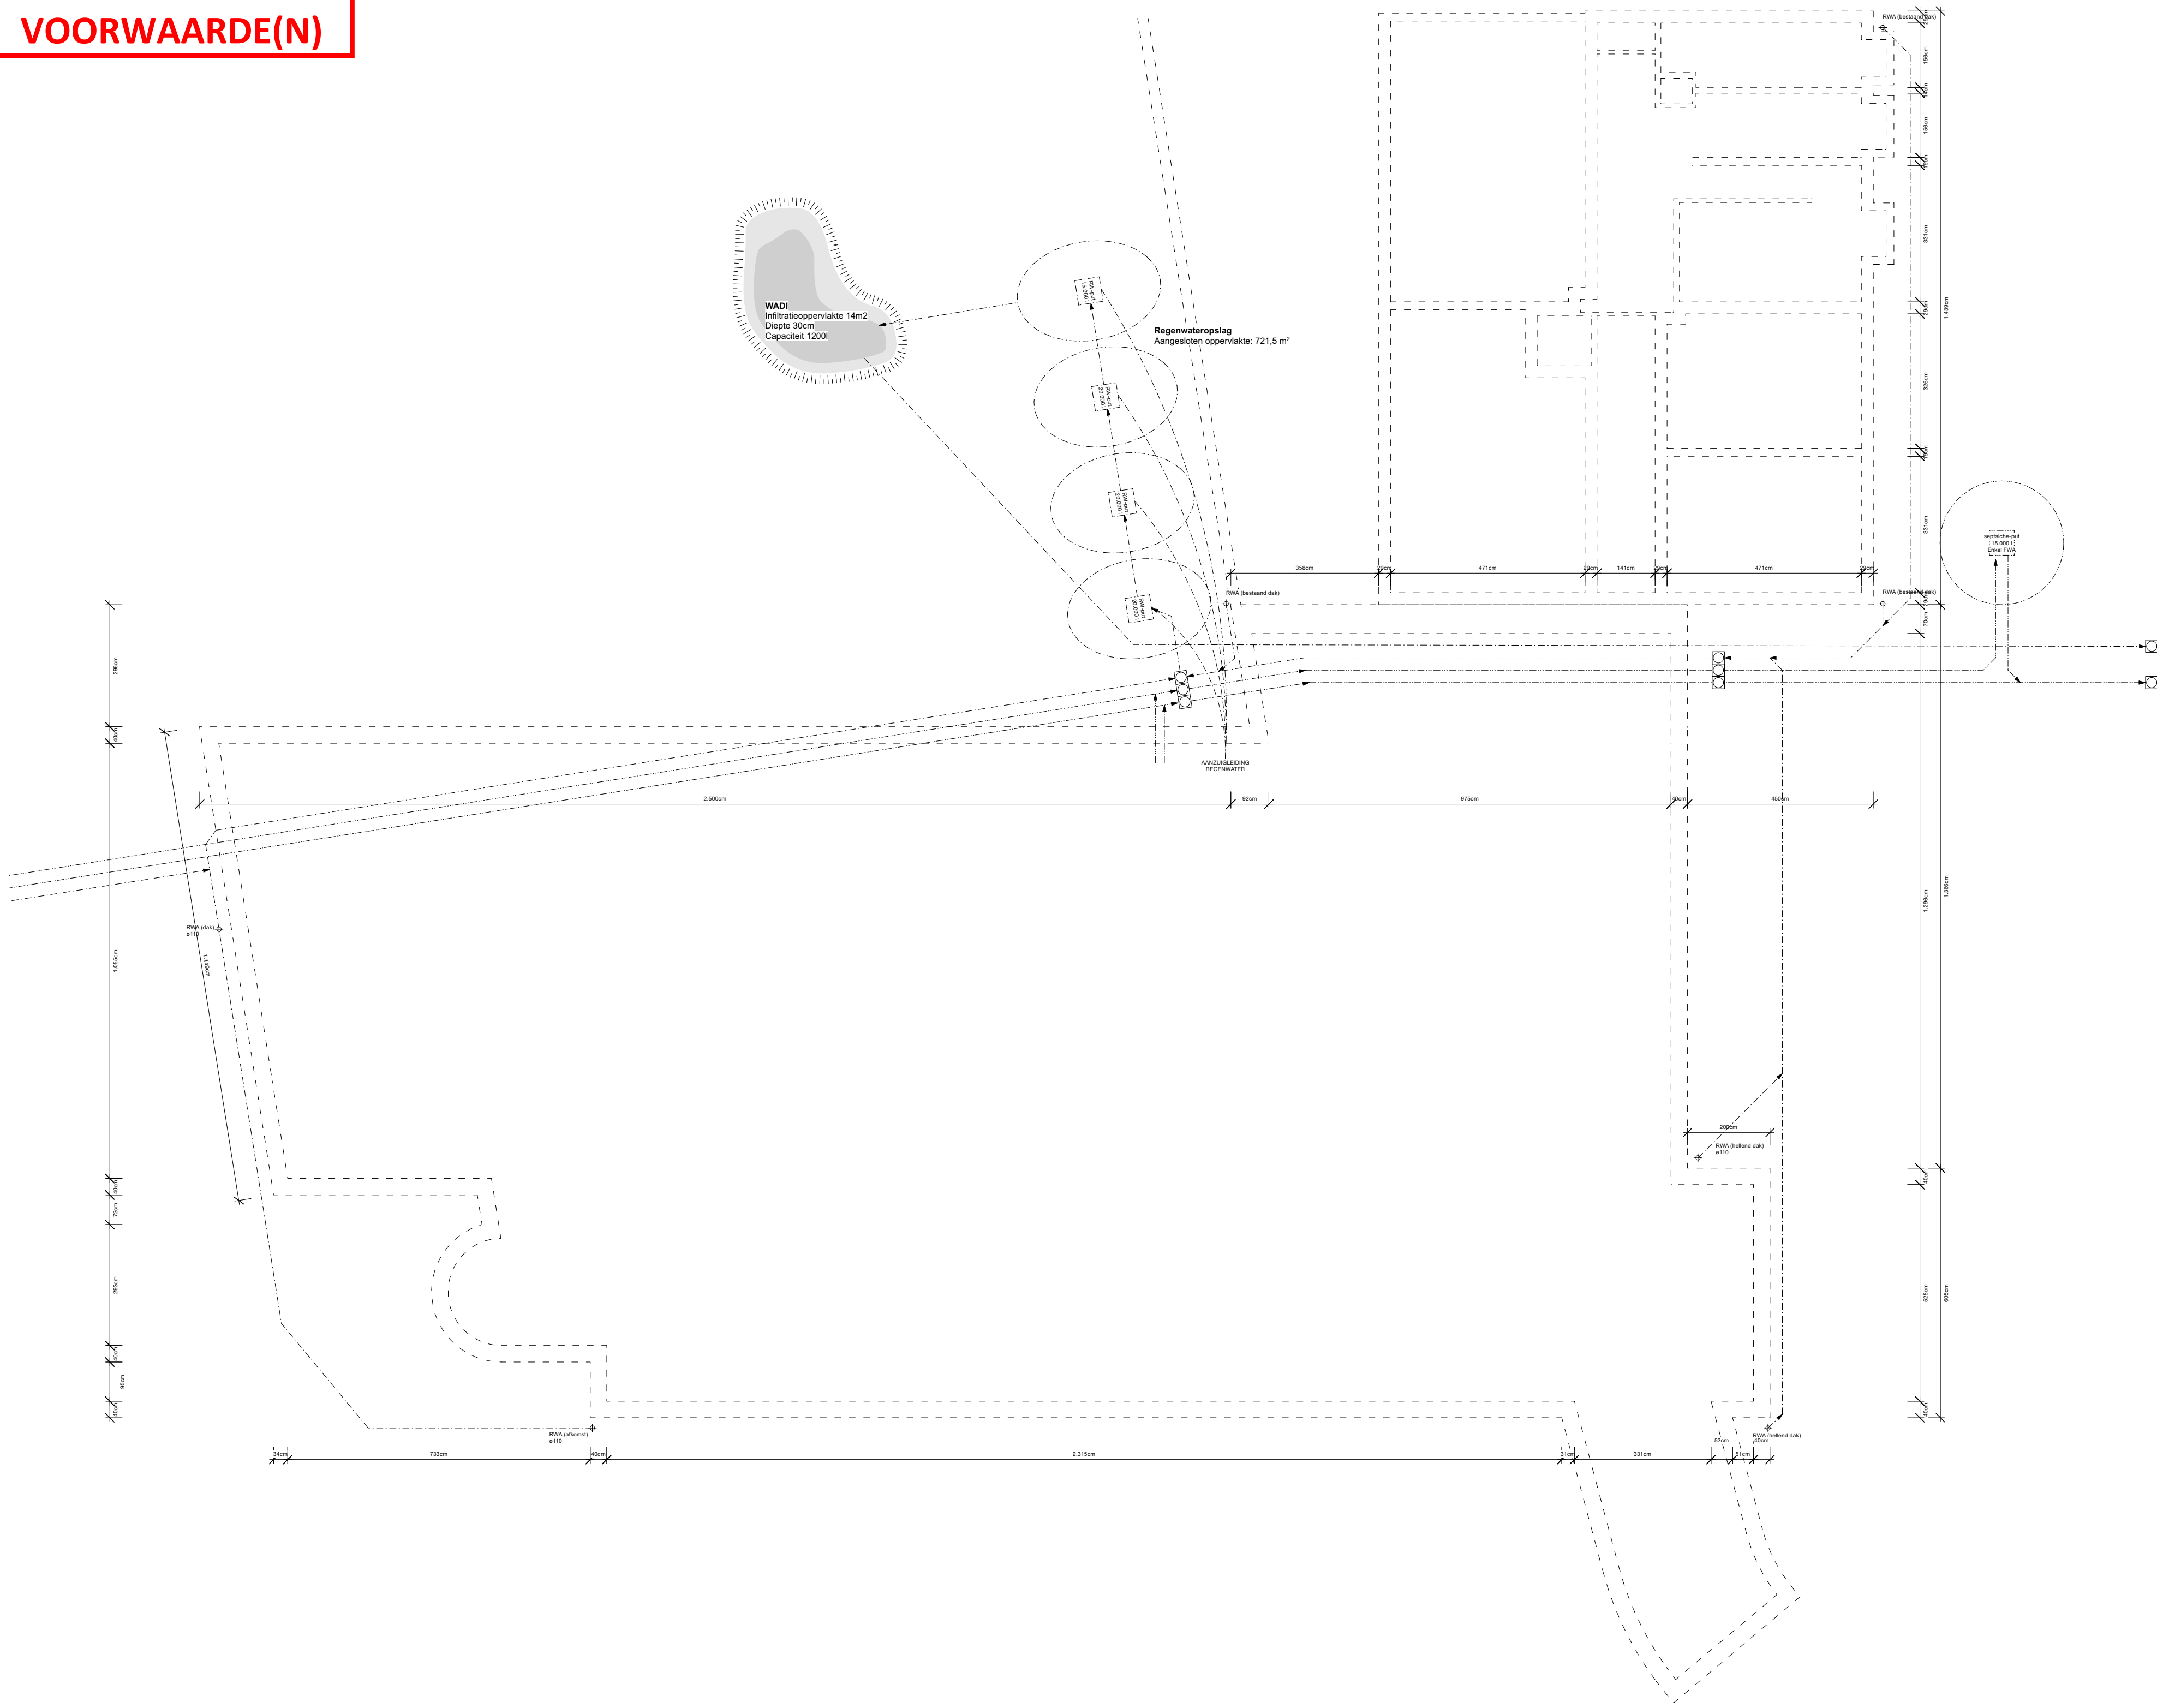


**ZIE BIJZONDERE
VOORWAARDE(N)**

[illegible]