


**ZIE BIJZONDERE
VOORWAARDE(N)**

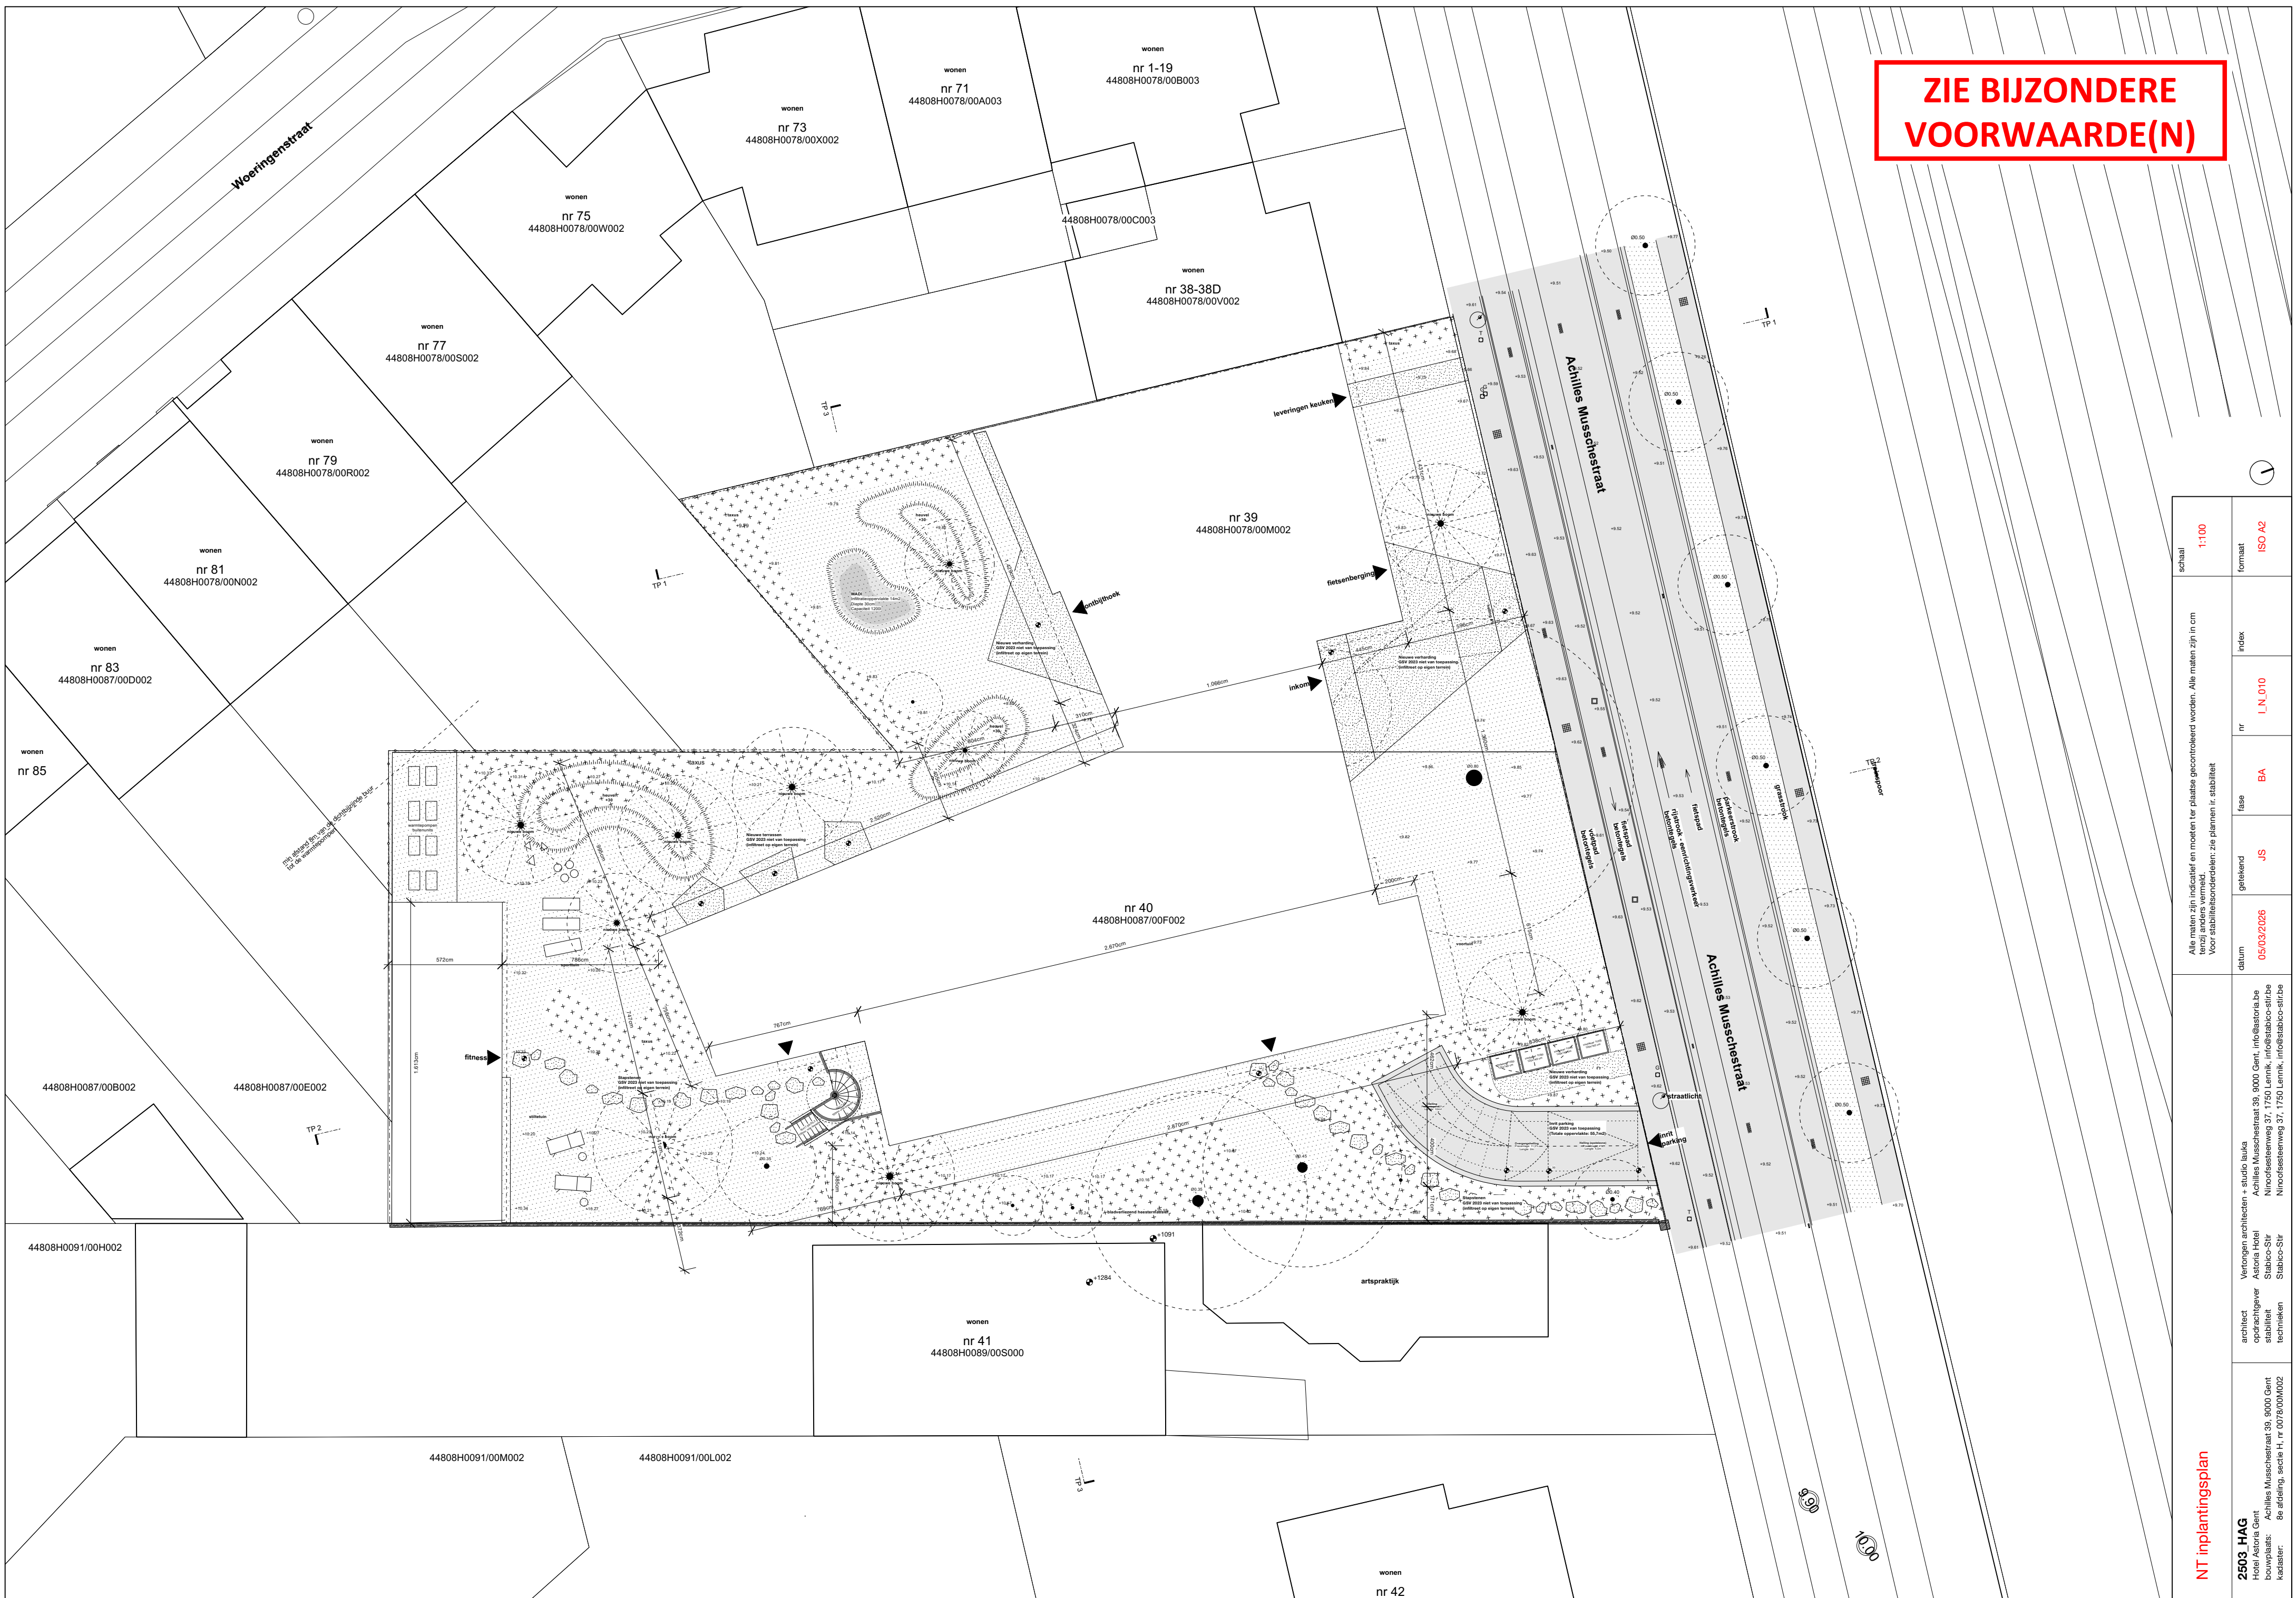

NT implantingsplan

2503 HAG	architect	Verengen architecten + studio laika
Hotel Astoria Gent	opdrachtgever	Achilles Musschestraat 39, 9000 Gent; info@astoria.be
bouwplaats:	staditeit	Ninodostenweg 37, 1750 Lemik; info@stabo-sitr.be
kadastraal:	statiek	Ninodostenweg 37, 1750 Lemik; info@stabo-sitr.be
		Stabo-Sitr
		Stabo-Sitr
		Stabo-Sitr

turn	getekend	fase	nr	index	formaat
05/03/2026	JS	BA	I_N_010		ISO A2

Alle maten zijn indicatief en moeten ter plaatse gecontroleerd worden. Alle maten zijn in cm tenzij anders vermeld.

Voor stabiliteitsonderdelen: zie plannen ir. stabiliteit

1:100

formaat	ISO A2
---------	--------

1:100