


SCHAAL 1/10 op A2

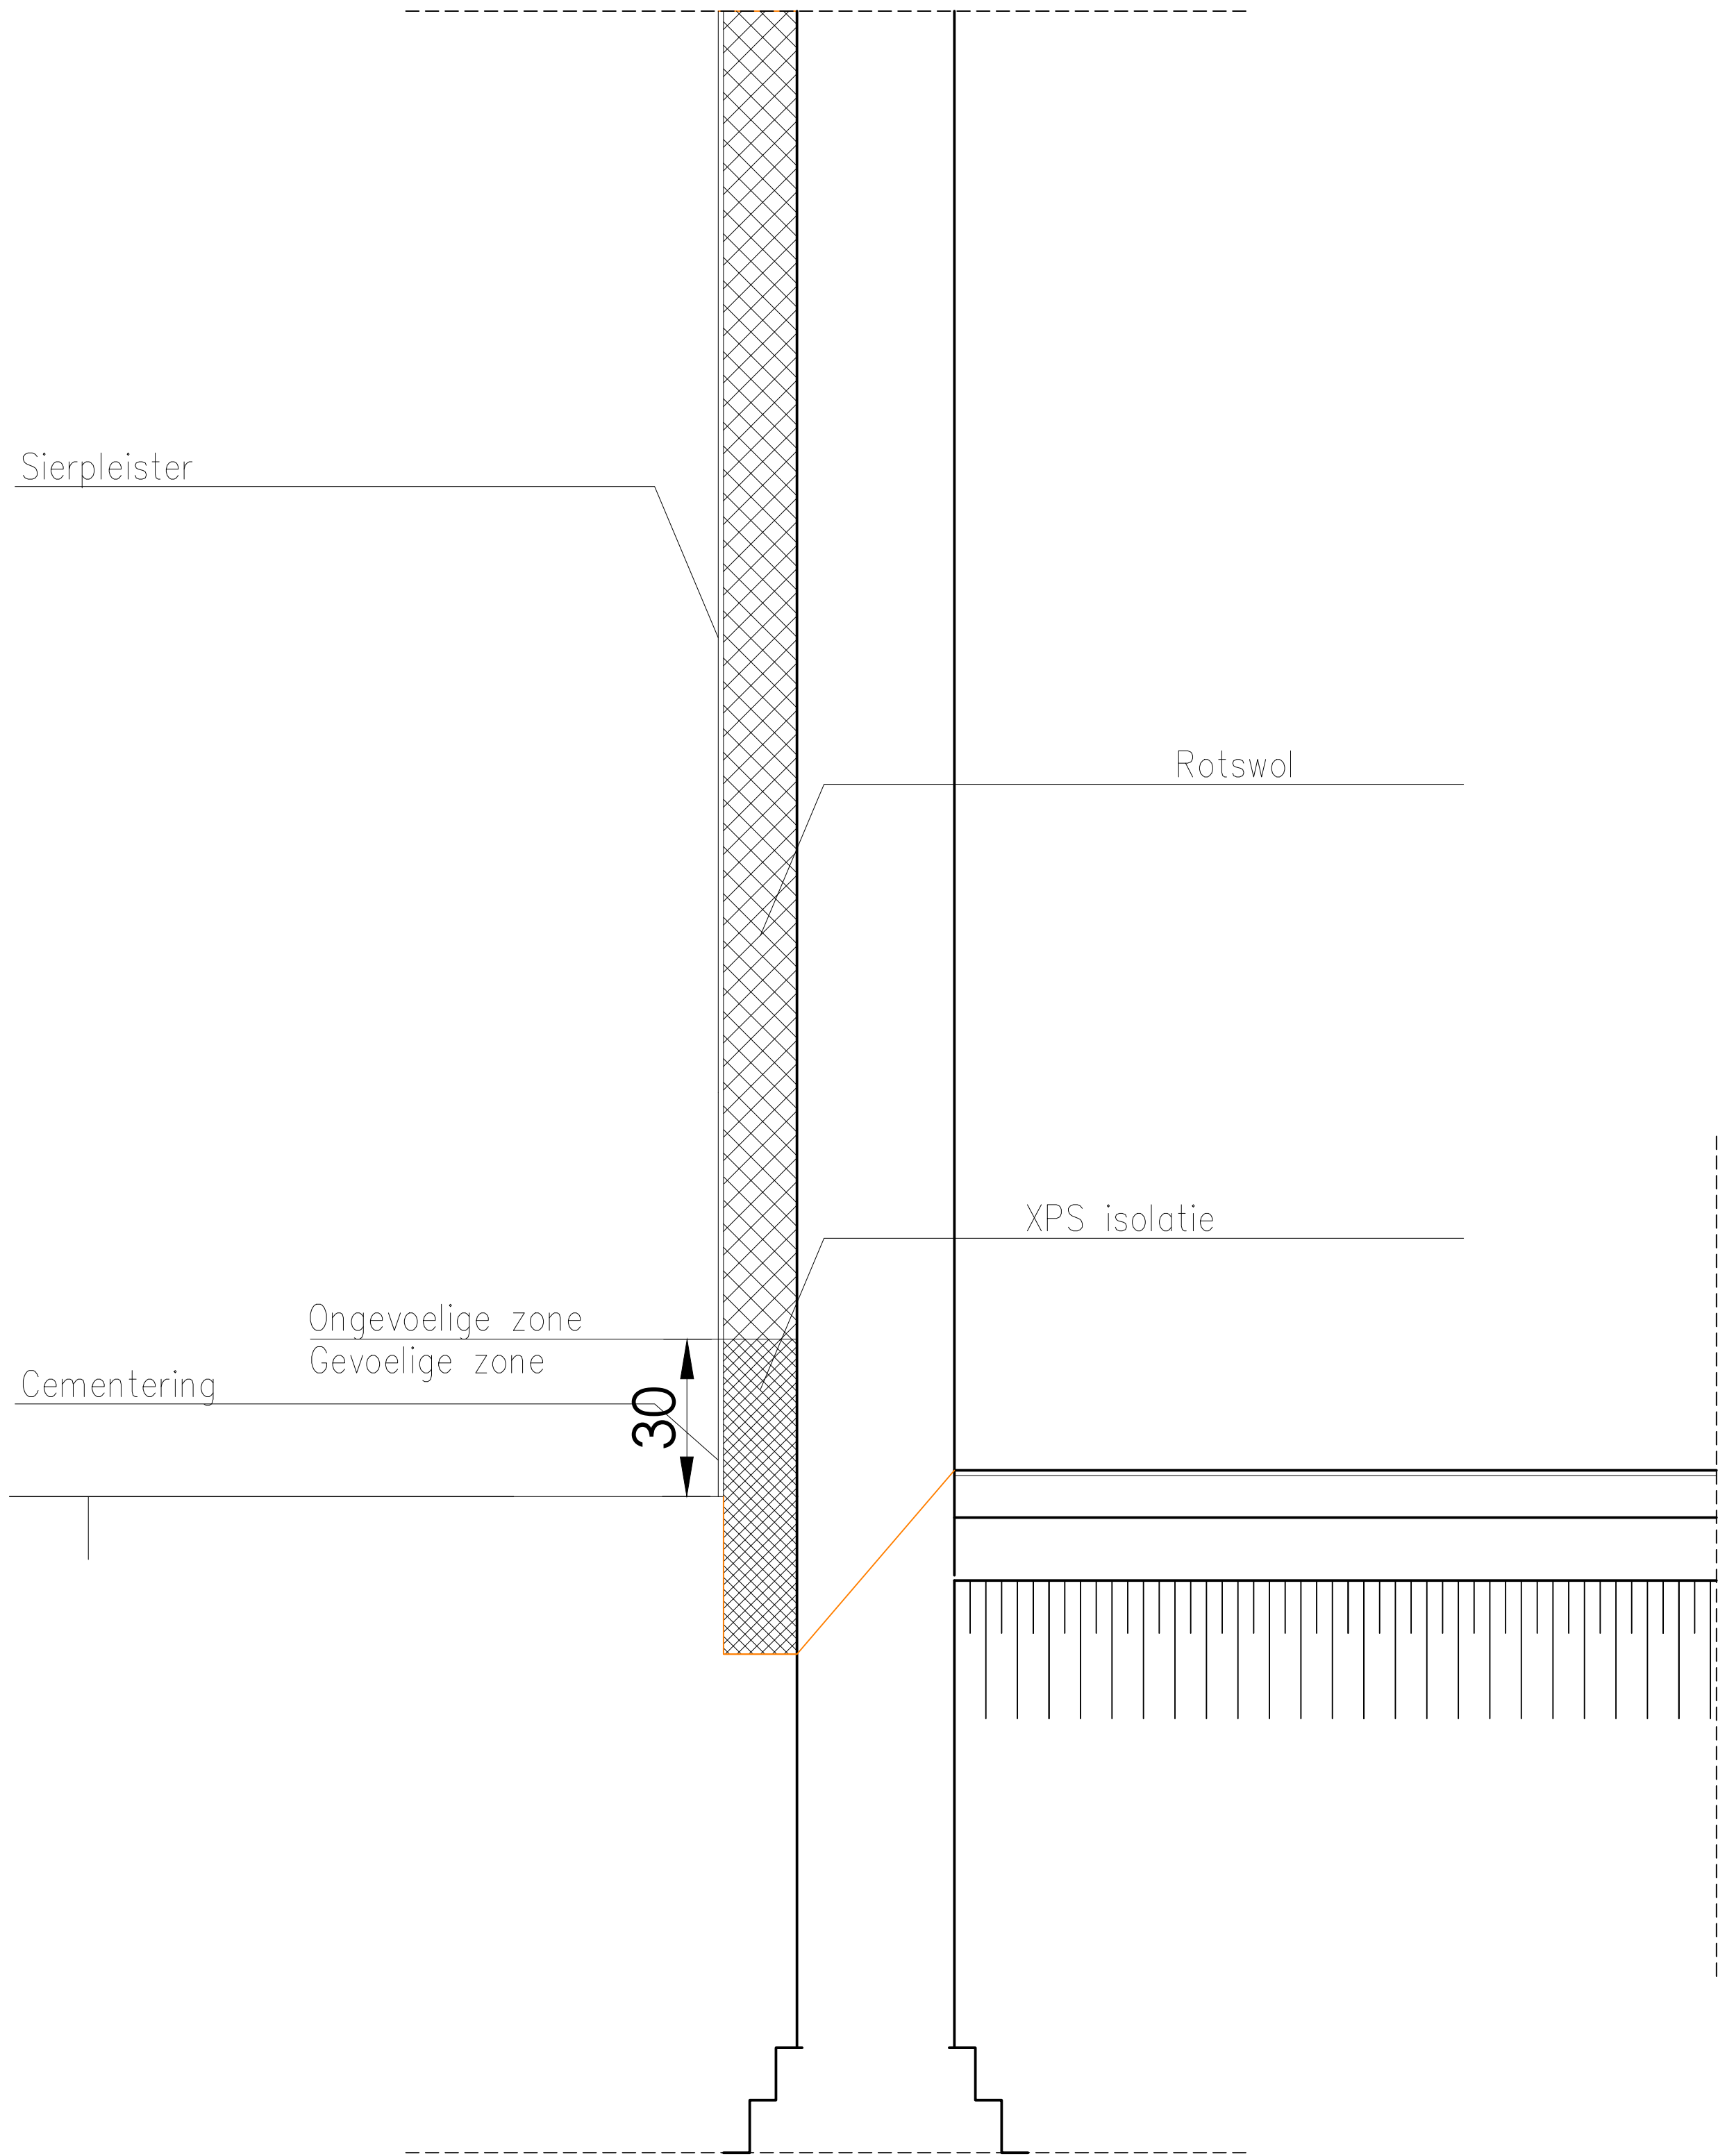

DETAIL plint
NIEUWE TOESTAND

ZIE BIJZONDERE
VOORWAARDE(N)