



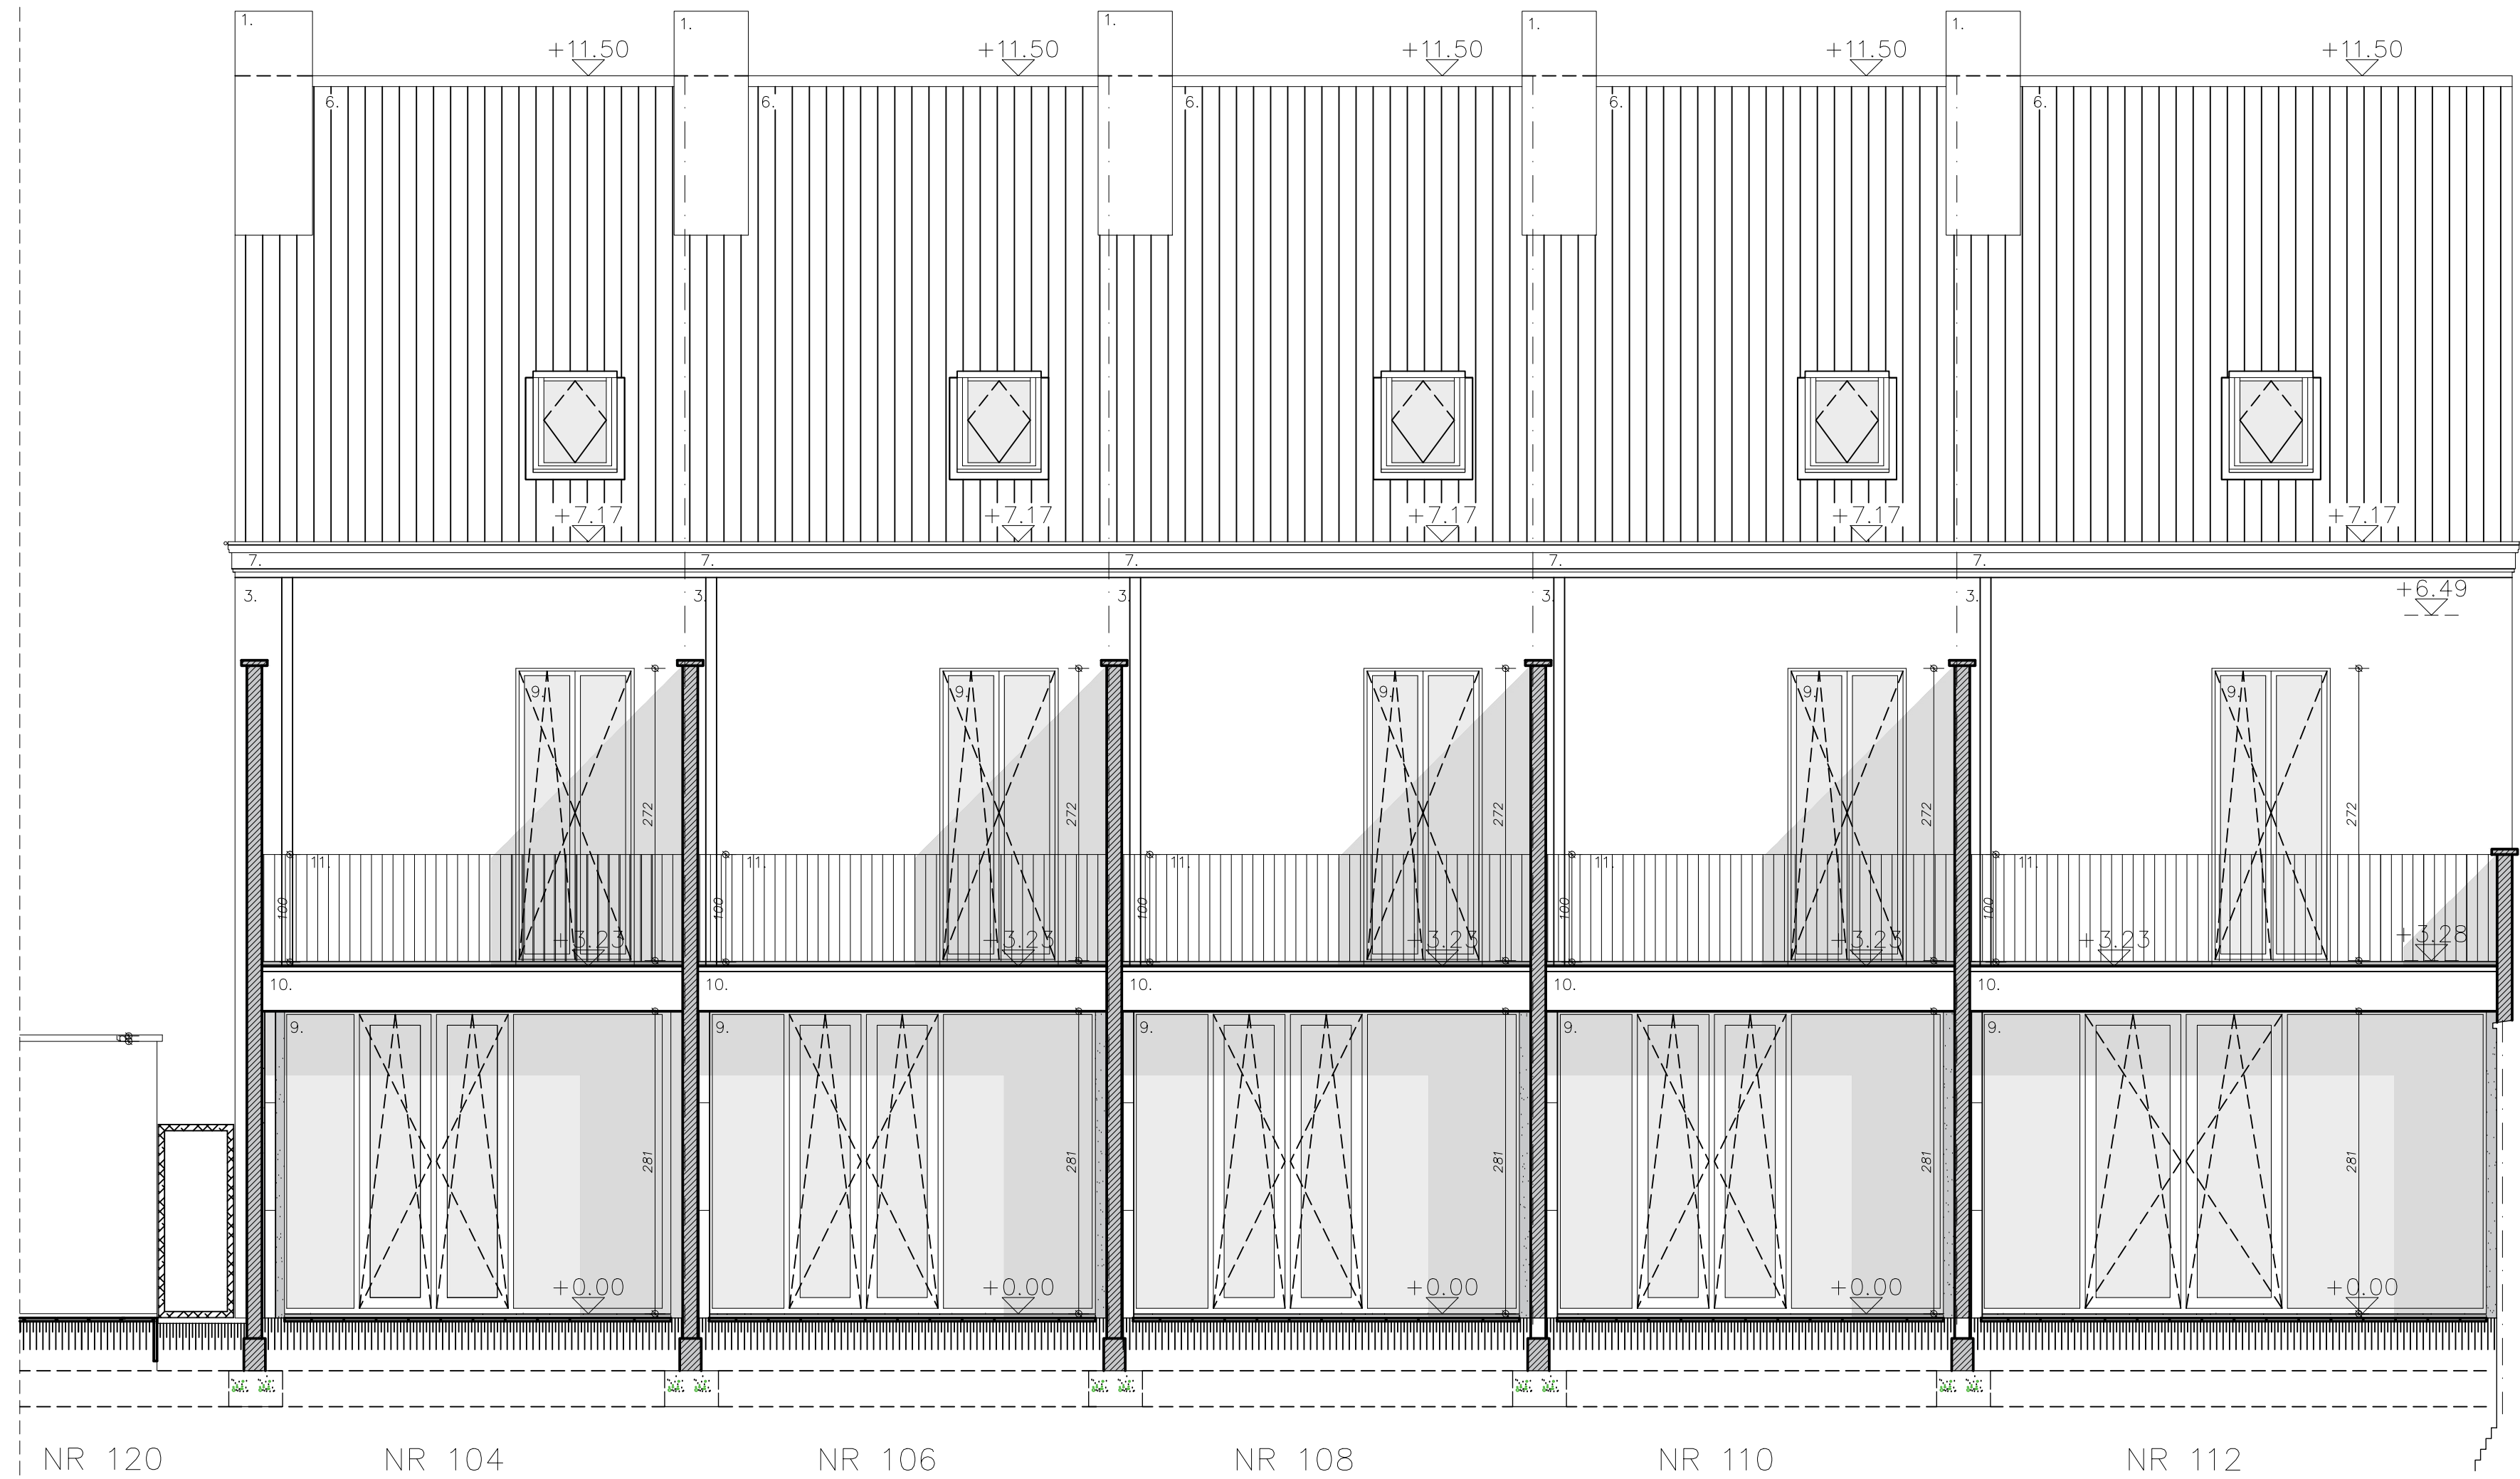

ACHTERGEVEL B  
BESTAANDE TOESTAND

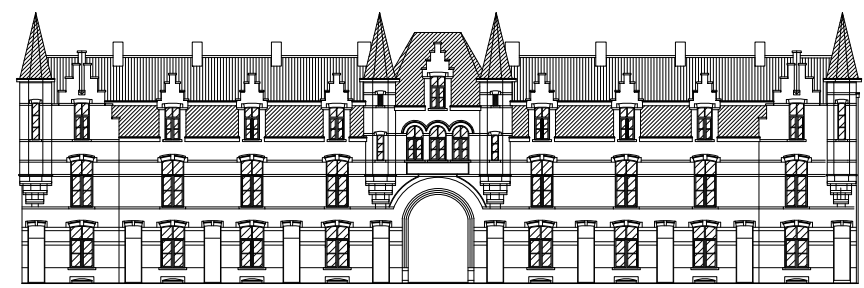

|                           |   |               |
|---------------------------|---|---------------|
| PROJECT                   | Ingrijpende Energetische Renovatie<br>van woningen   |               |
| LIGGING                   | provincie OOST - VLAANDEREN<br>9000 GENT<br>Londenstraat 96 tot 126<br>1de afdeling sectie A<br>nrs. 3408 16, h3, g3, f3, v6, d3, c3, b3, s6, y2, x2, w2, v2, w6, t2, s2 en r2          |               |
| OPDRACHTGEVER             | Thuispunt 2023-73<br>Gent   |               |
| FASE, DATUM               | BESTAANDE TOESTAND   | 29-06-2026    |
| ACHTERGEVEL B schaal 1:50 |   |               |
|                           |   |               |
|                           |   |               |
| BLAD 01 / 01<br>BT        | projectarchitect   | opdrachtgever |
|                           | vvs Architect Kurt Desoete en L8- Architecten<br>Architect Kurt DESOETE +32 482 32 46 44 / architect@kurtsoete.be<br>Architect Gert VAN DAMME +32 477 53 31 06 / gert@l8-architecten.be |               |