



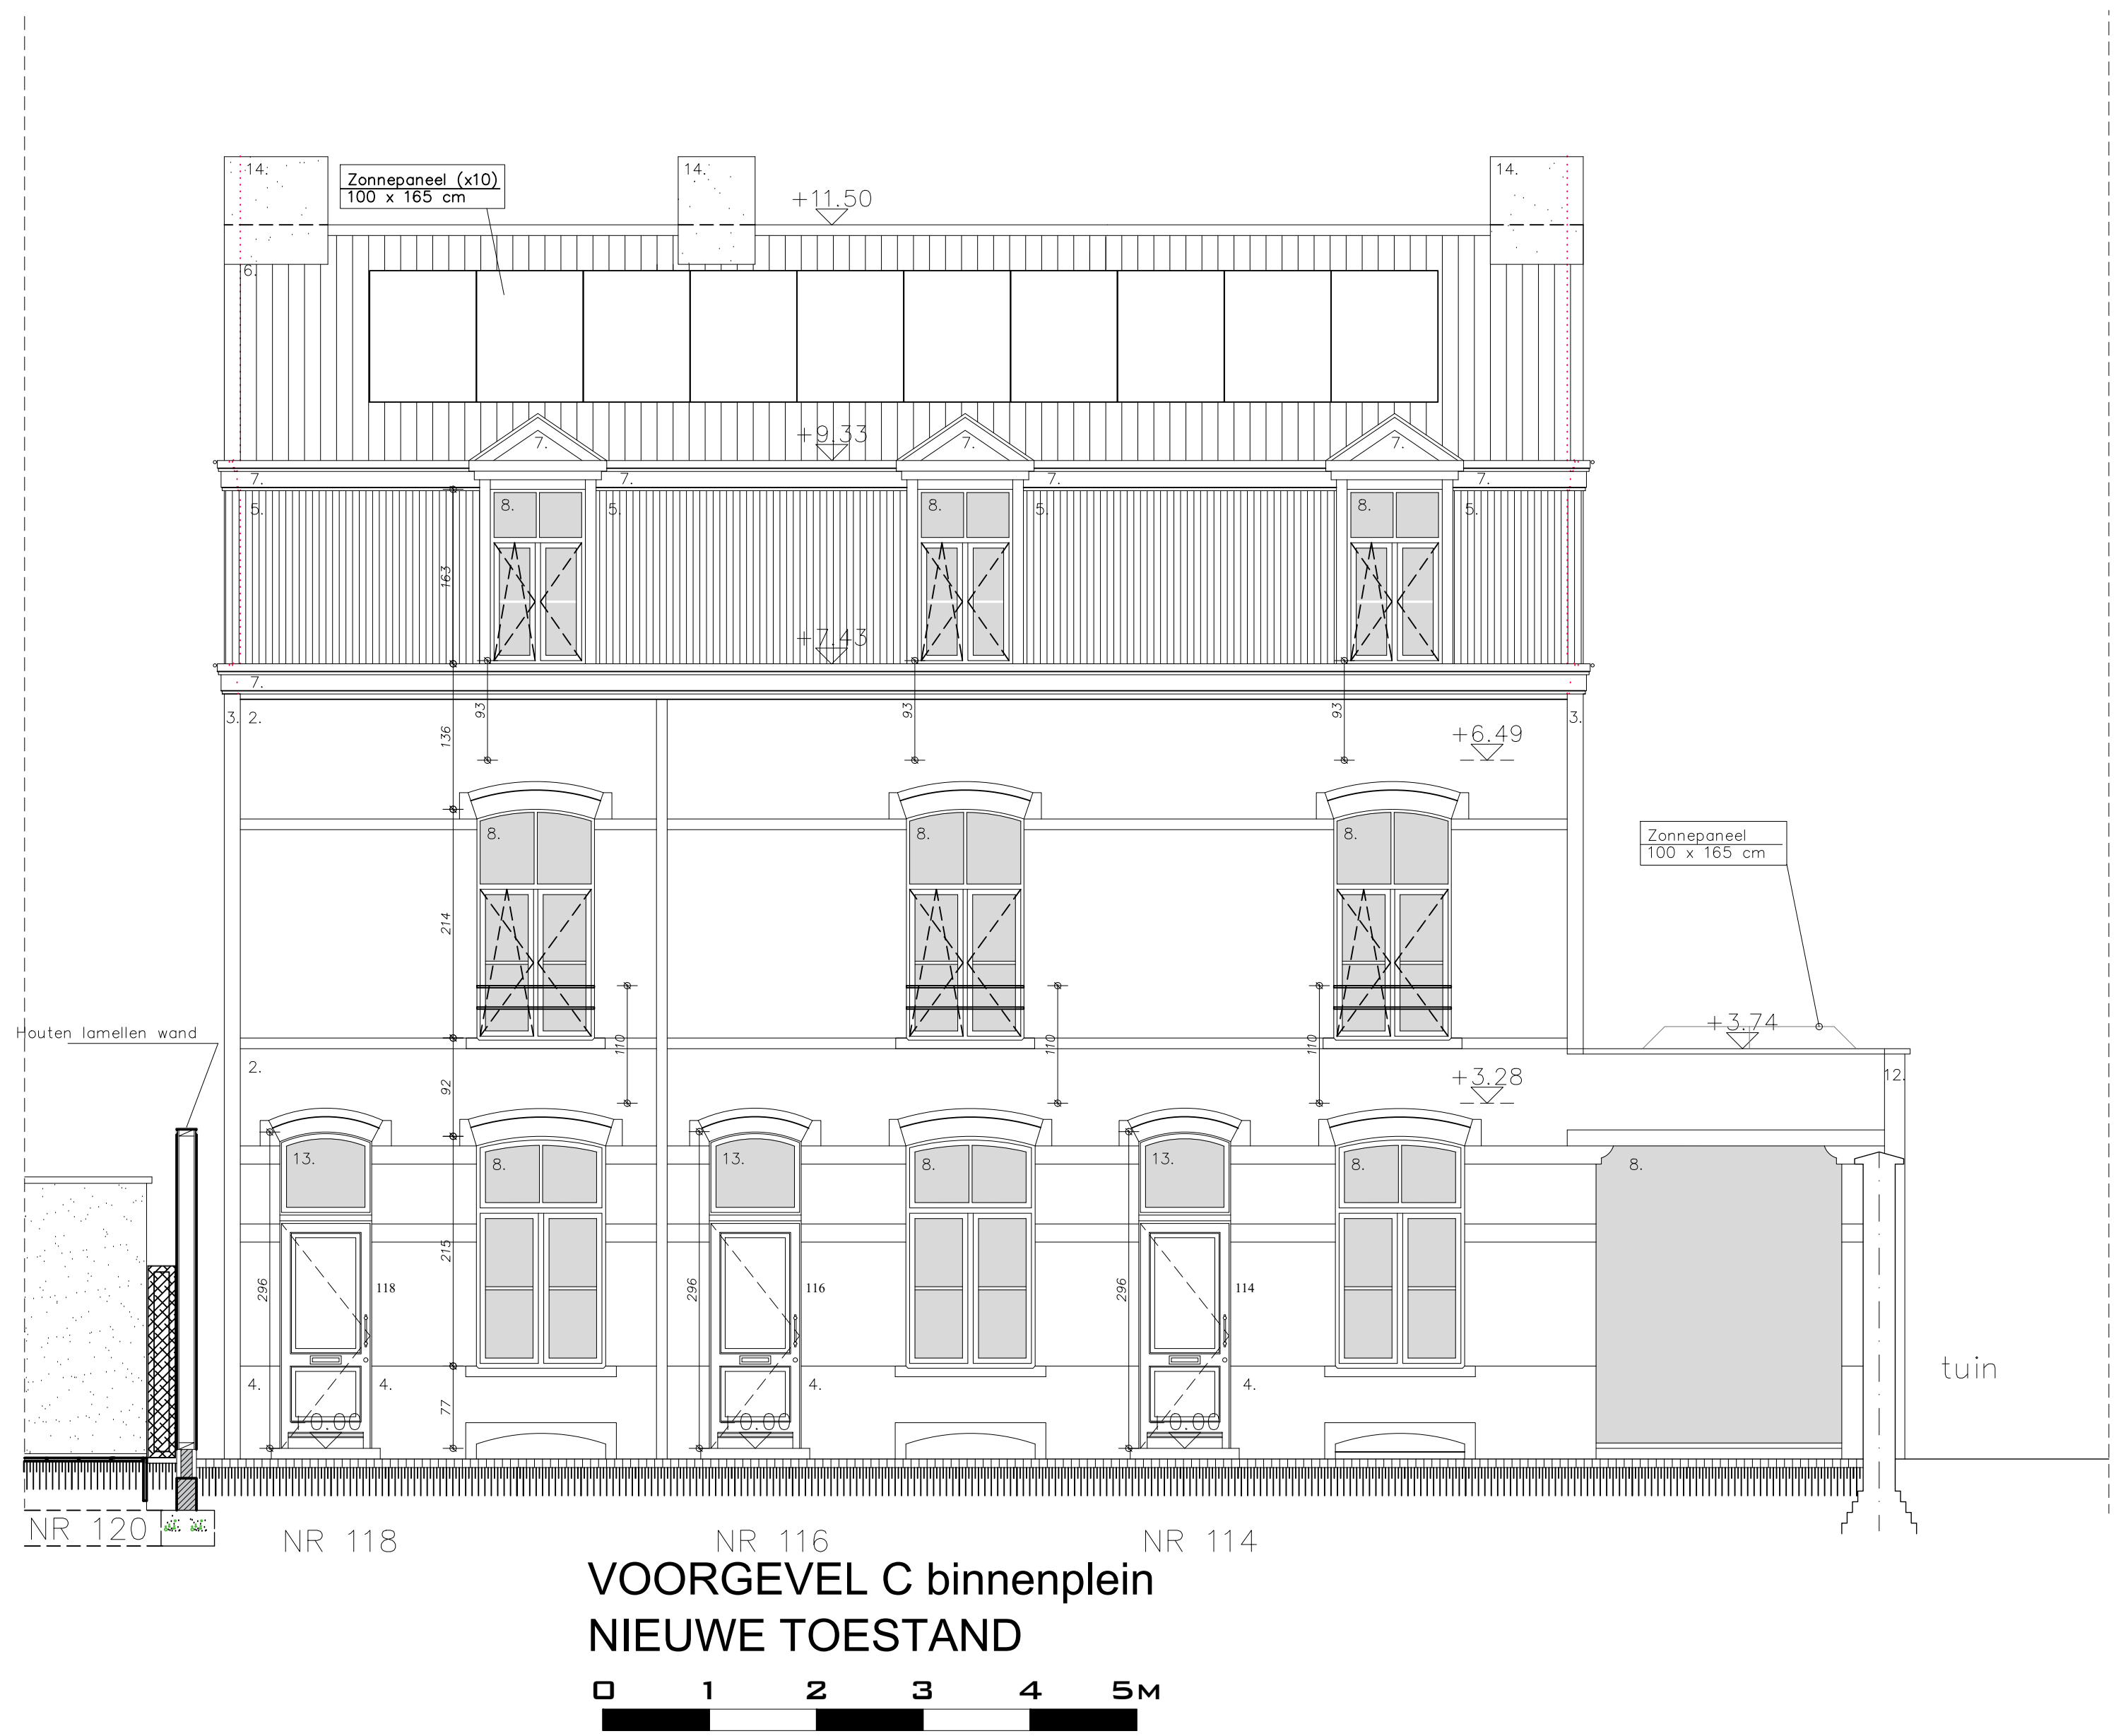

ZIE BIJZONDERE
VOORWAARDE(N)

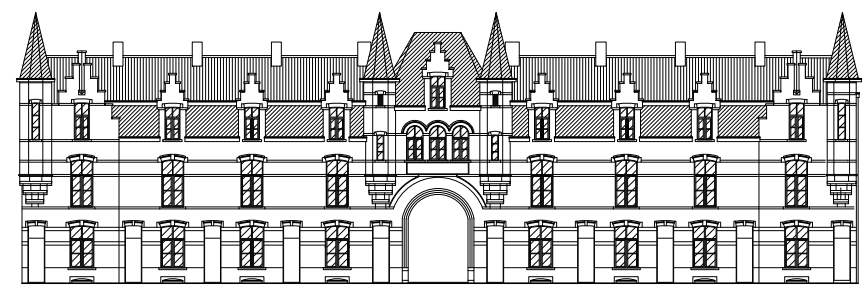

PROJECT	Ingrijpende Energetische Renovatie van woningen	
LIGGING	provincie OOST - VLAANDEREN 9000 GENT Londenstraat 96 tot 126 16e afdeling sectie A nrs. 3408 16, h3, g3, f3, v6, d3, c3, b3, s6, y2, x2, w2, v2, w6, t2, s2 en r2	
OPDRACHTGEVER	Thuispunt 2023-73 Gent	
FASE, DATUM	NIEUWE TOESTAND	29-06-2026
VOORGEVEL C BINNENPLEIN schaal 1:50		
BLAD 01 / 01 NT	projectarchitect	opdrachtgever
	vvs Architect Kurt Desoete en L8- Architecten Architect Kurt DESOETE +32 480 32 46 44 / kurt.desoete@vvs-architecten.be Architect Gert VAN DAMME +32 477 53 31 06 / gert@l8-architecten.be	