ZIE BIJZONDERE VOORWAARDE(N)

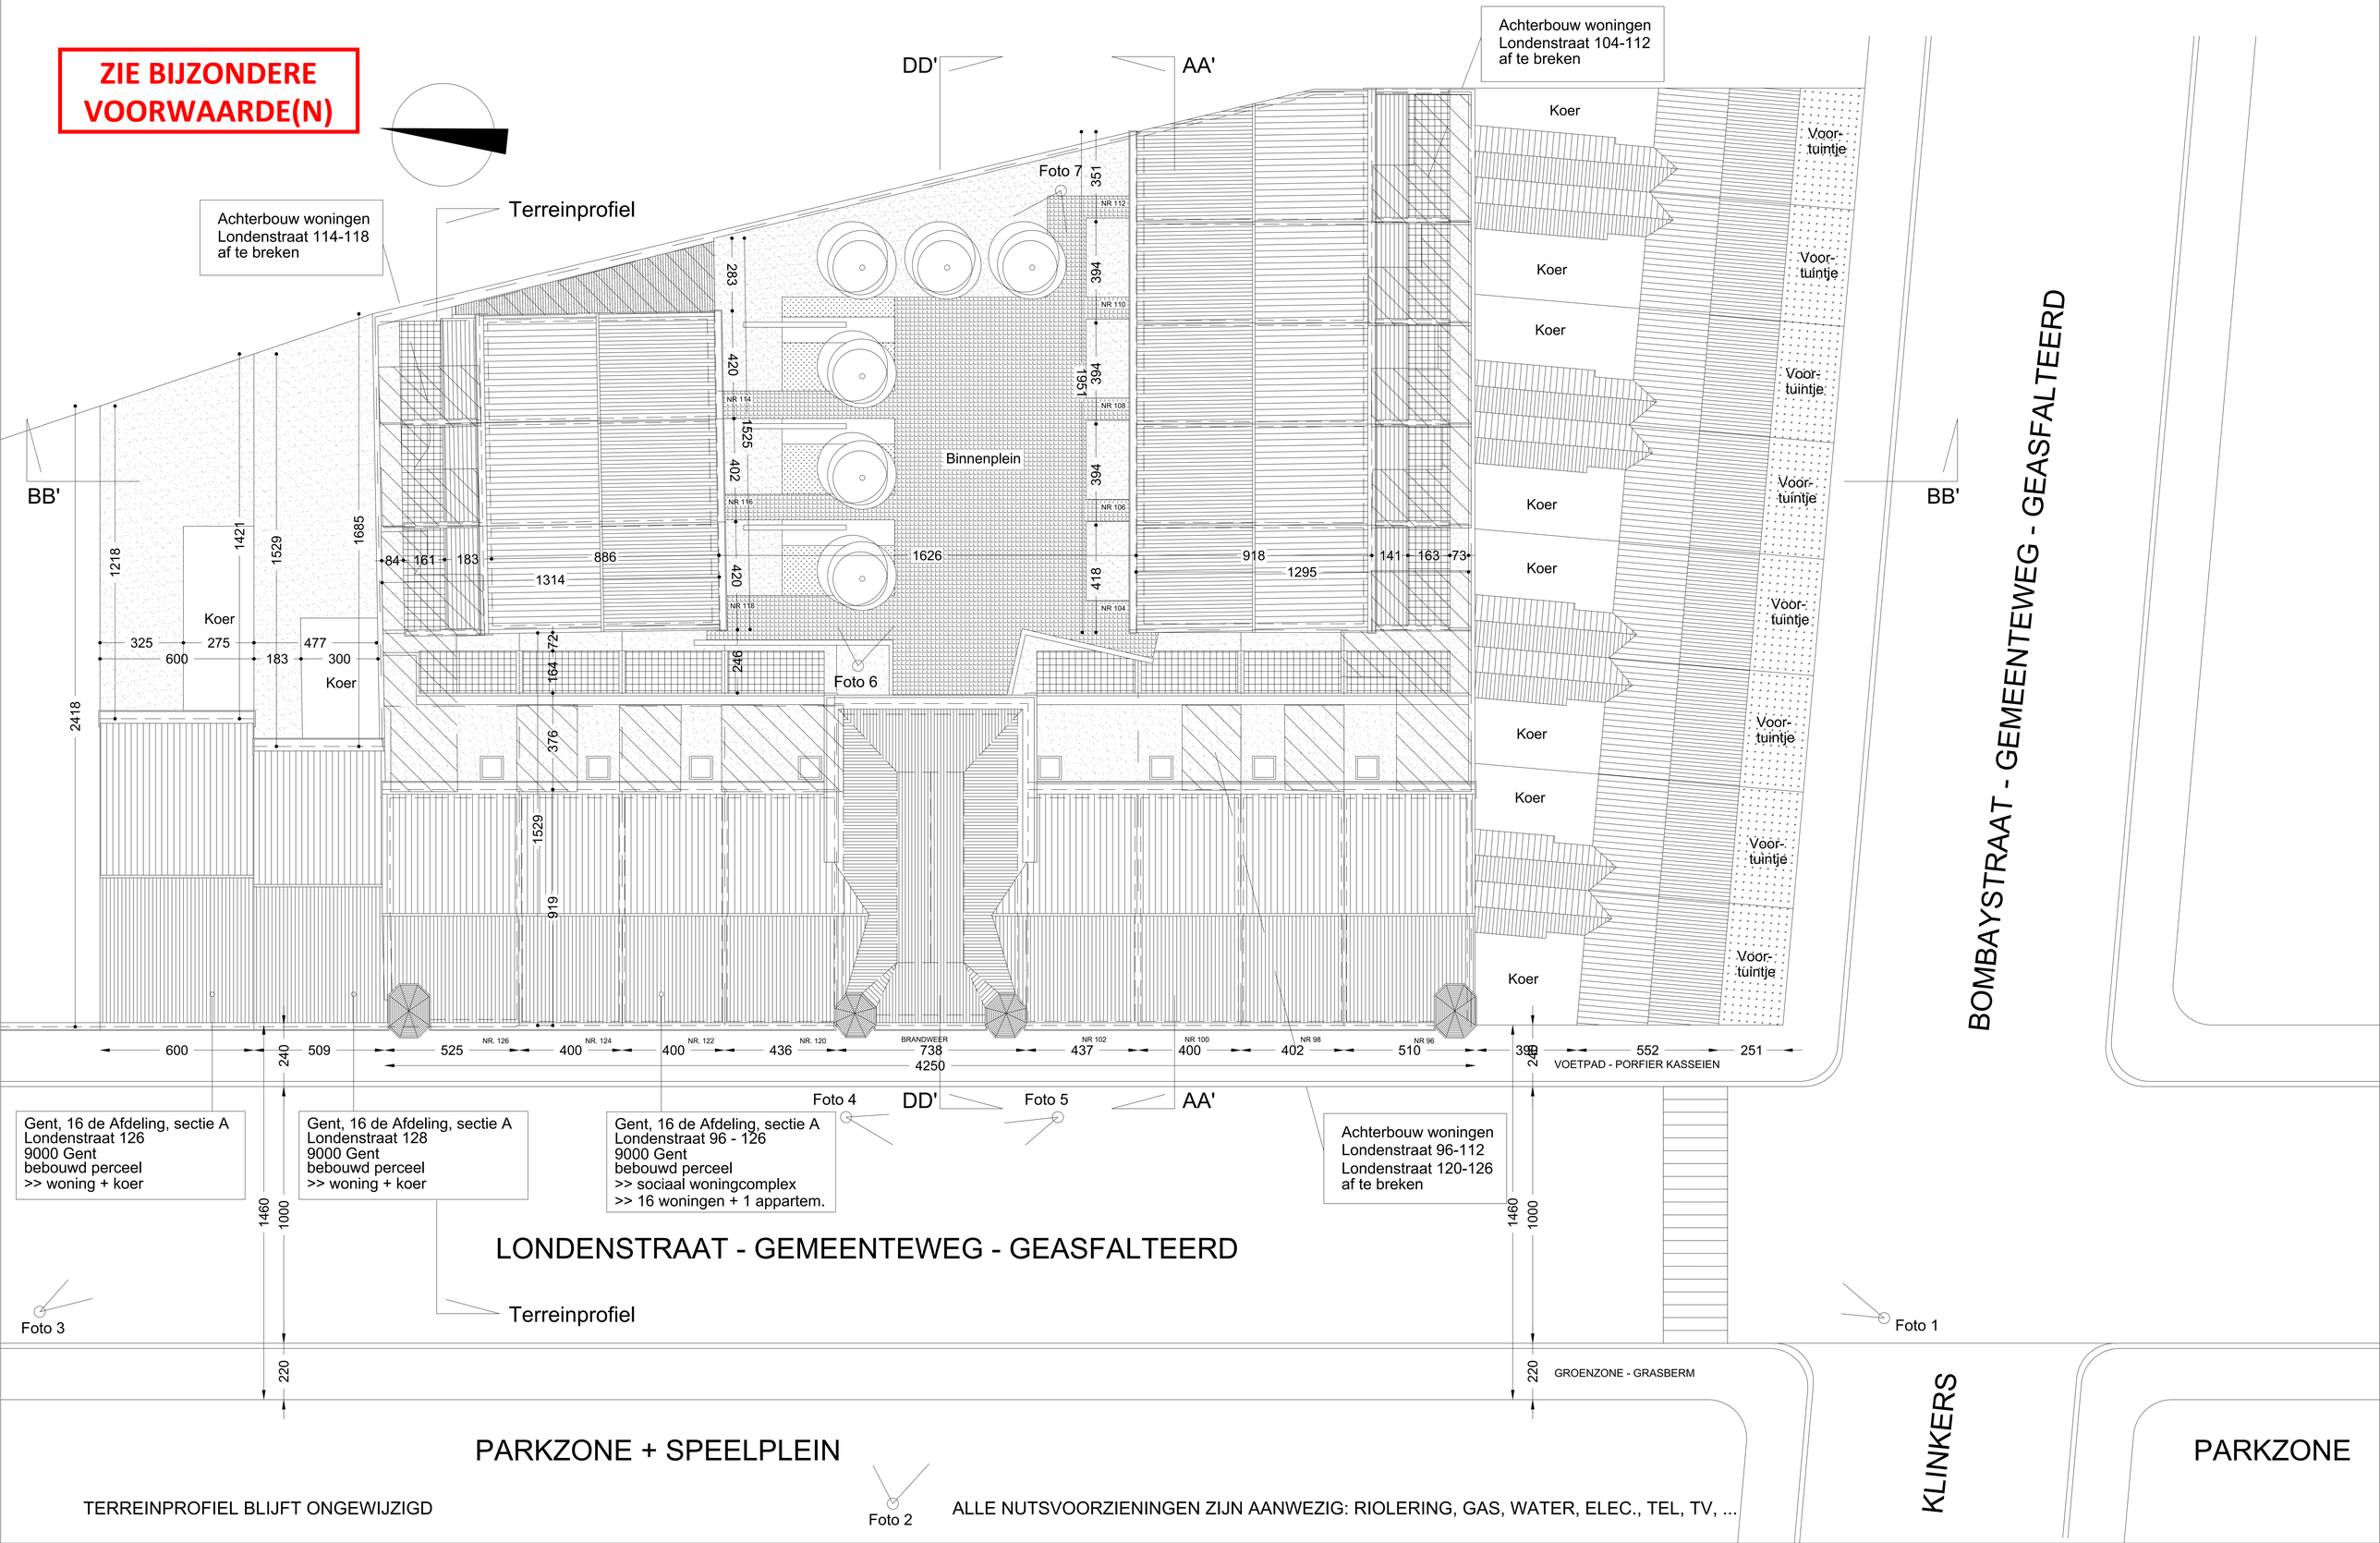

TERREINPROFIEL BLIJFT ONGEWIJZIGD

ALLE NUTSVOORZIENINGEN ZIJN AANWEZIG: RIOLERING, GAS, WATER, ELEC., TEL, TV, ...