


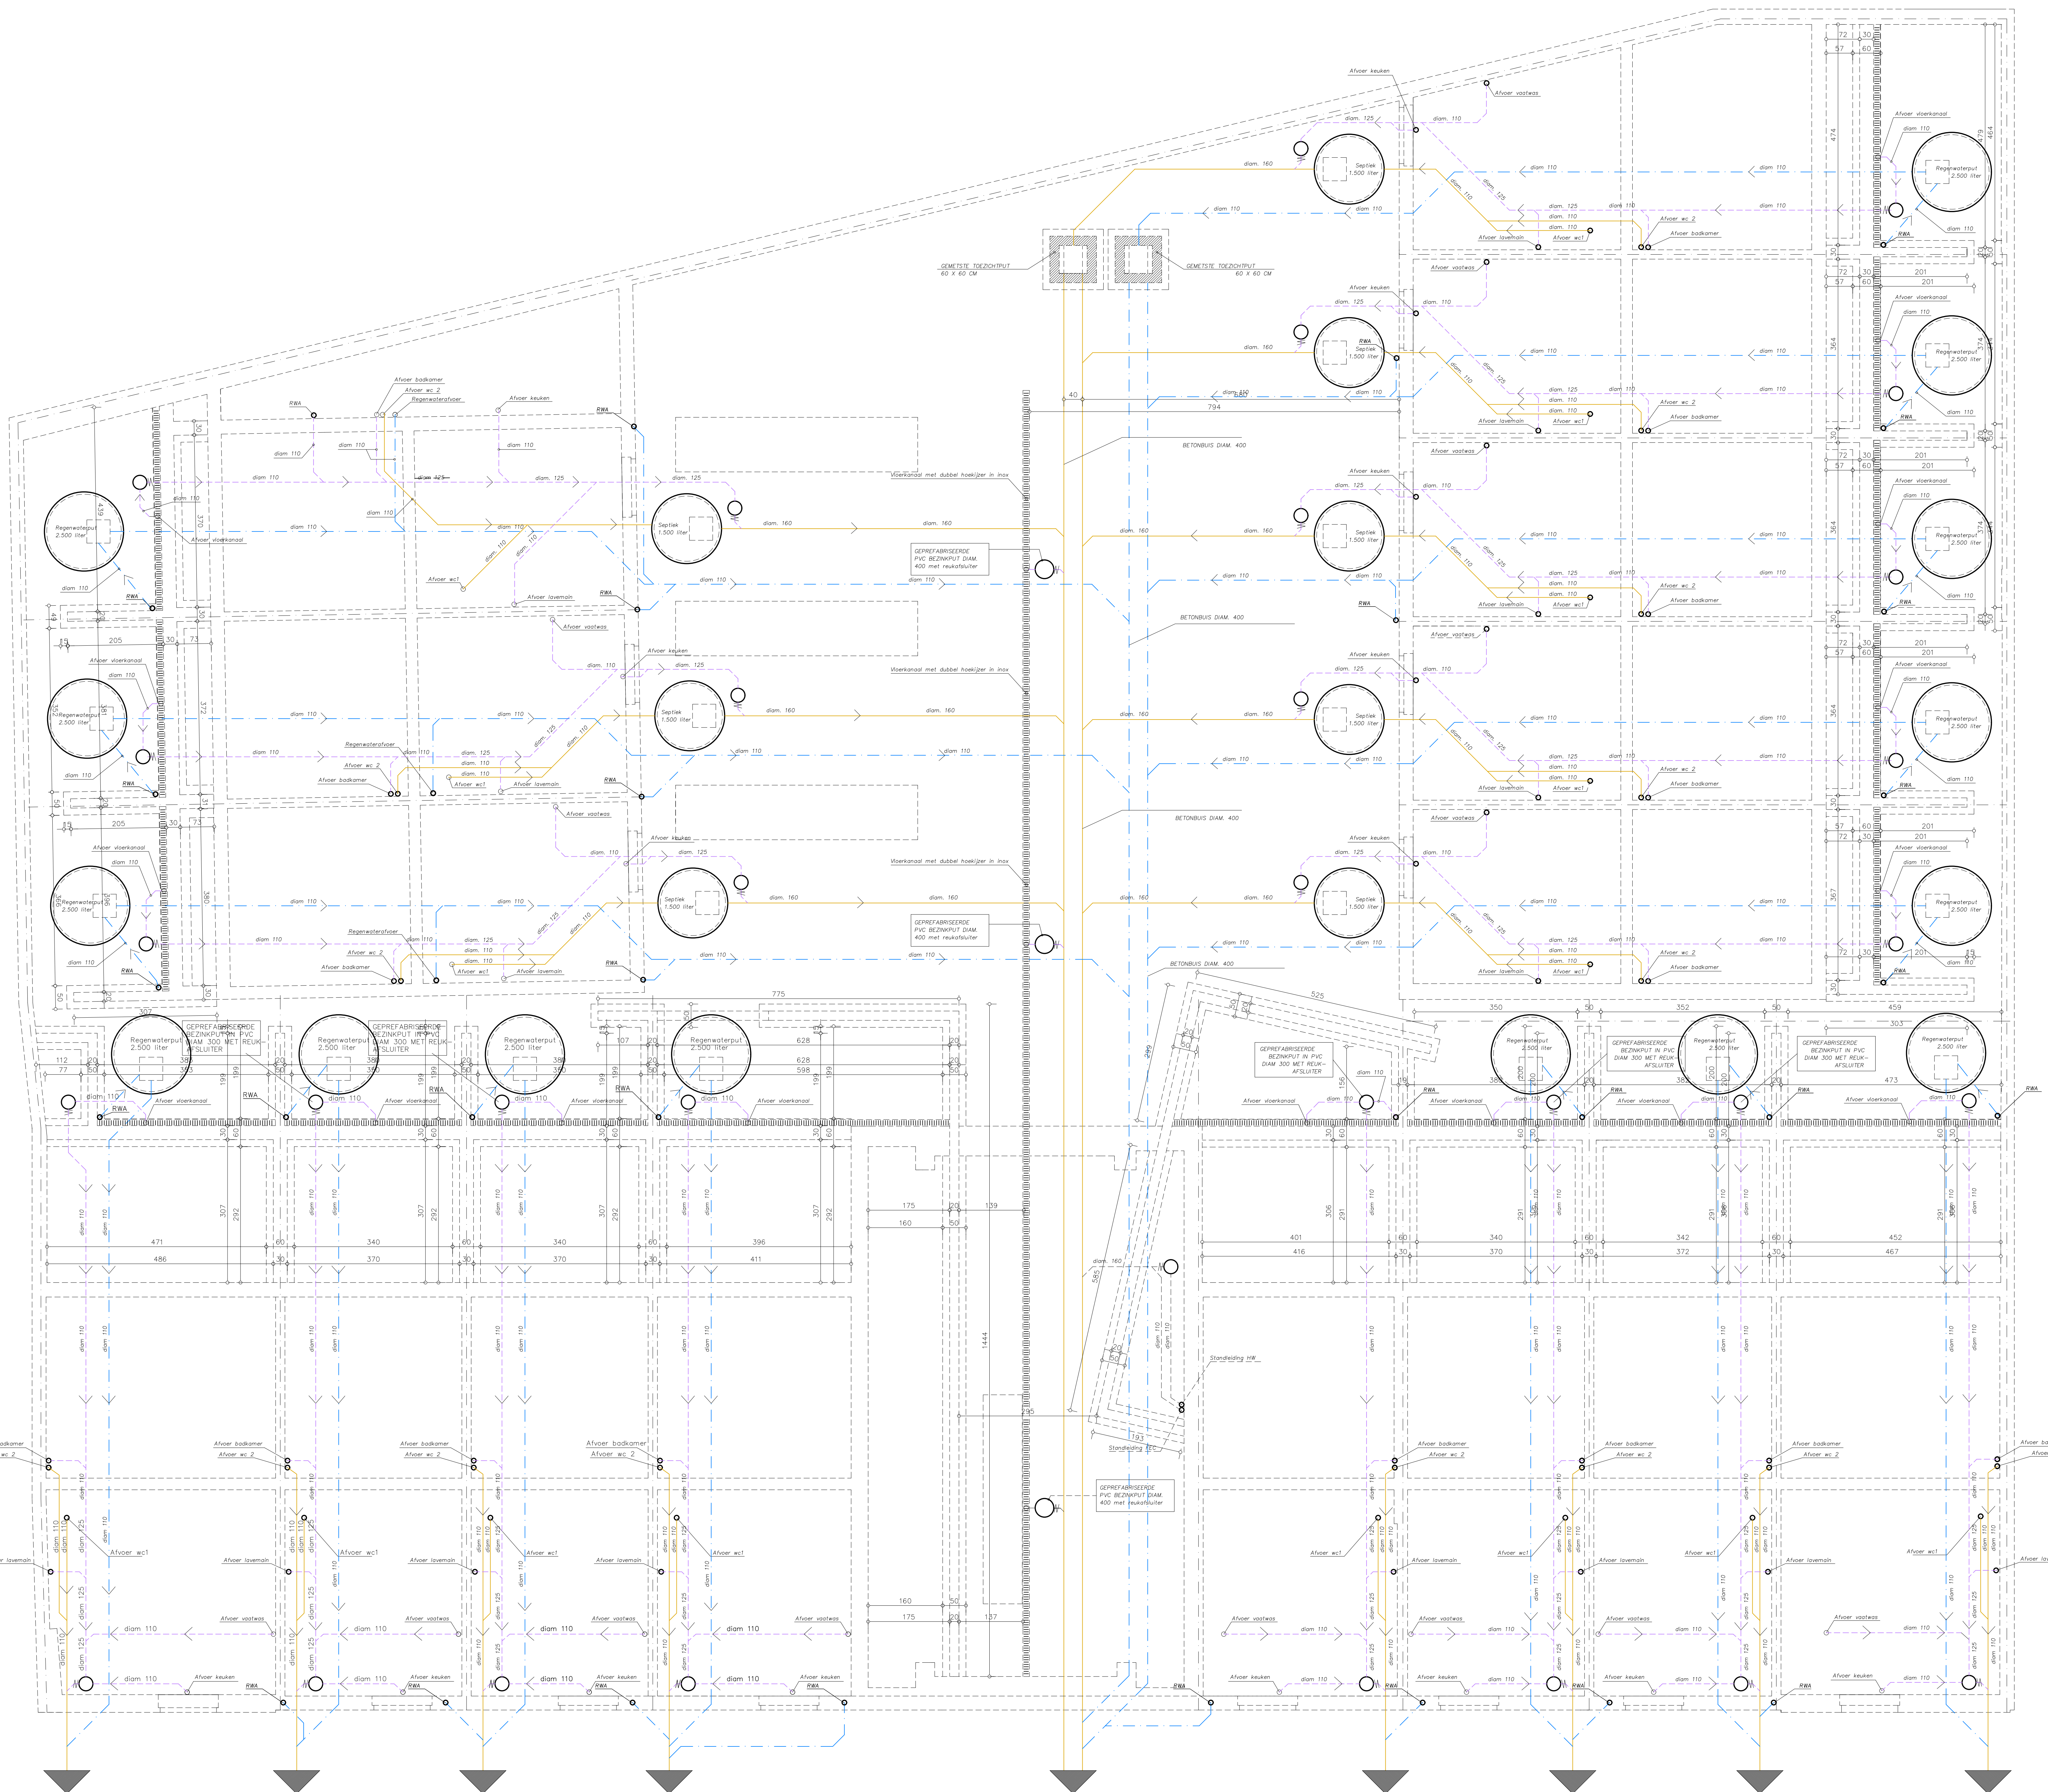

PROJECT	Ingrijpende Energetische Renovatie van woningen		
LIGGING	provincie OOST - VLAANDEREN 9000 GENT Londenstraat 96 tot 126 16e afdeling sectie A nrs. 3408 t6, h3, g3, f3, v6, d3, c3, b3, s6, y2, x2, w2, v6, t2, s2 en r2		
OPDRACHTGEVER	Thuispunt 2023-73 Gent		
FASE, DATUM	BESTAANDE TOESTAND		29-06-2026
GRONDPLAN FUNDERING en RIOLERING SCHAAL:1/50			

Fundering en riolering
BESTAANDE TOESTAND

0 1 2 3 4 5M

ONGEWIJZIGD

AANSluiting OP OPENBARE RIOLERING