


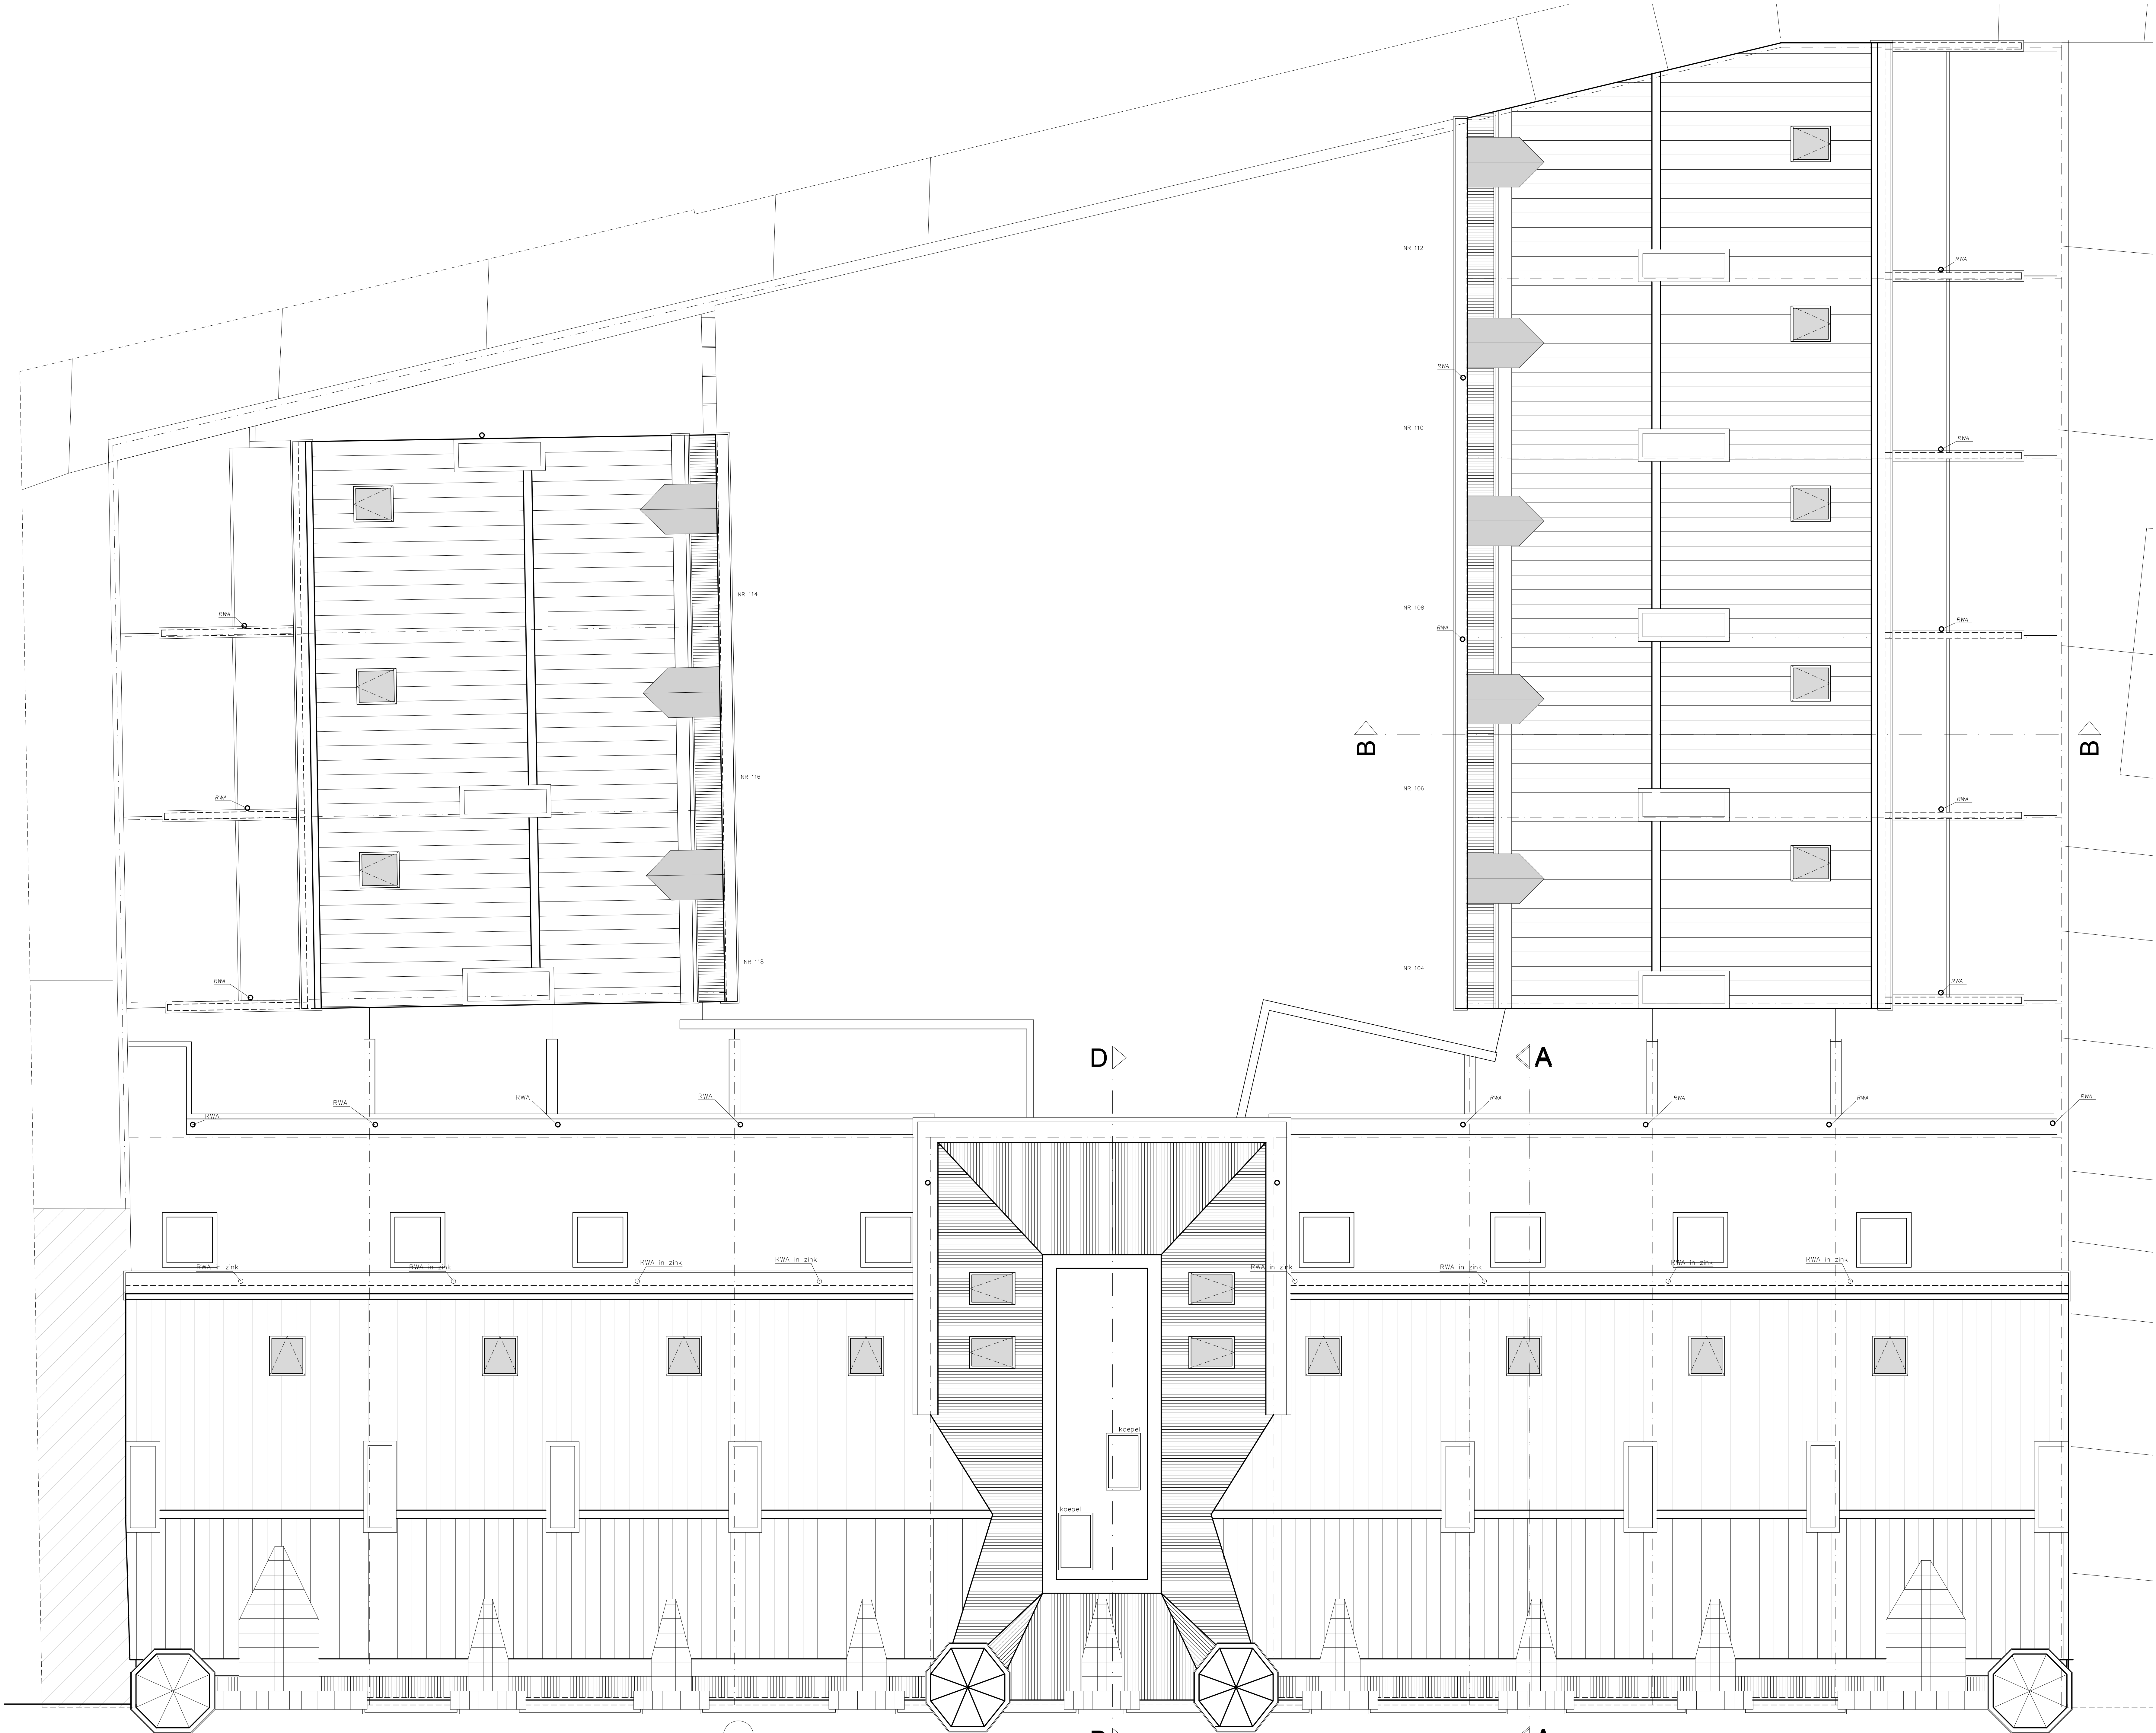

PROJECT		Ingrijpende Energetische Renovatie van woningen	
LIGGING		provincie OOST - VLAANDEREN 9000 GENT Londenstraat 96 tot 126 16e afdeling sectie A nrs. 3408 t6, h3, g3, f3, v6, d3, c3, b3, s6, y2, x2, w2, v2, w6, t2, s2 en r2	
OPDRACHTGEVER		Thuispunt 2023-73 Gent	
FASE, DATUM		BESTAANDE TOESTAND 29-06-2026 GRONDPLAN dakenplan:1/50	
BLAD 01 / 01 BT		projectarchitect	
		opdrachtgever	
		vvs Architect Kurt Desoete en L8- Architecten	
		Architect Kurt DESOETE +32 482 42 48 44 / architect@kurtdesoete.be	
		Architect Gert VAN DAMME +32 477 53 31 06 / gert@l8-architecten.be	