


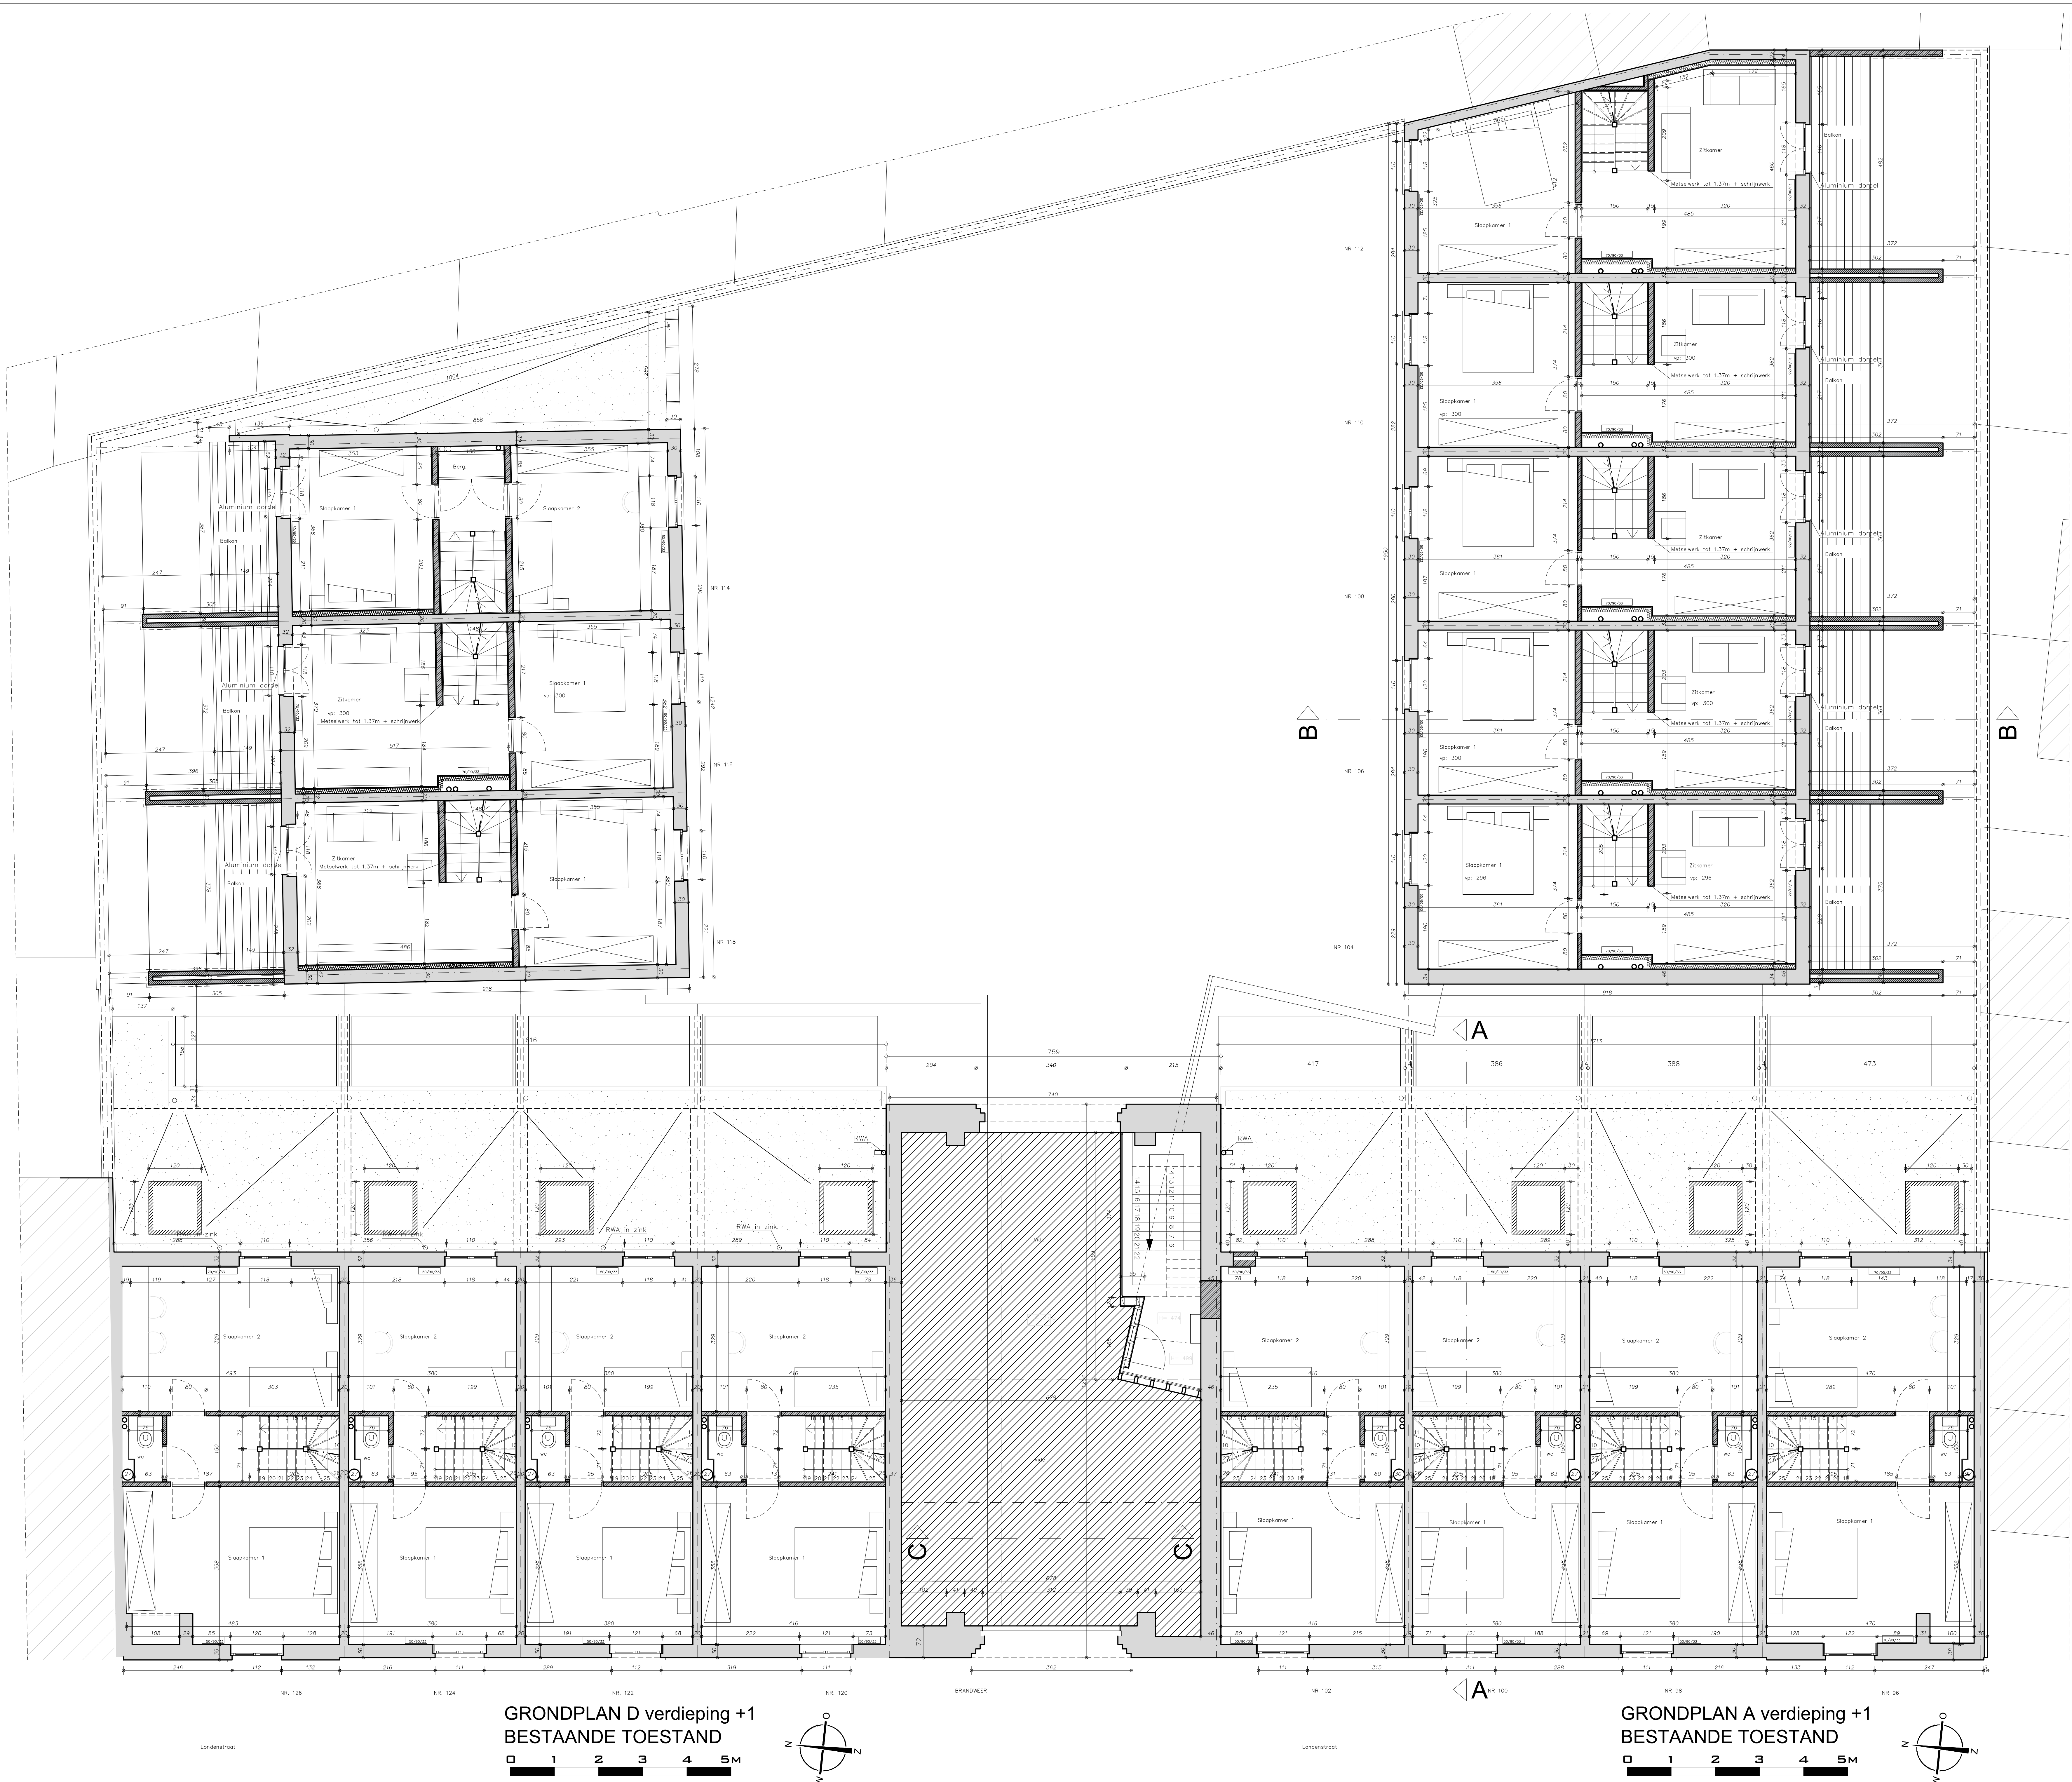

PROJECT		Ingrijpende Energetische Renovatie van woningen	
LIGGING		provincie OOST - VLAANDEREN 9000 GENT Londenstraat 96 tot 126 16e afdeling sectie A nrs. 3408 t6, h3, g3, f3, v6, d3, c3, b3, s6, y2, x2, w2, v6, t2, s2 en r2	
OPDRACHTGEVER		Thuispunt 2023-73 Gent	
FASE, DATUM		BESTAANDE TOESTAND 29-06-2026 GRONDPLAN VERDIEPING +1 SCHAAL:1/50	