


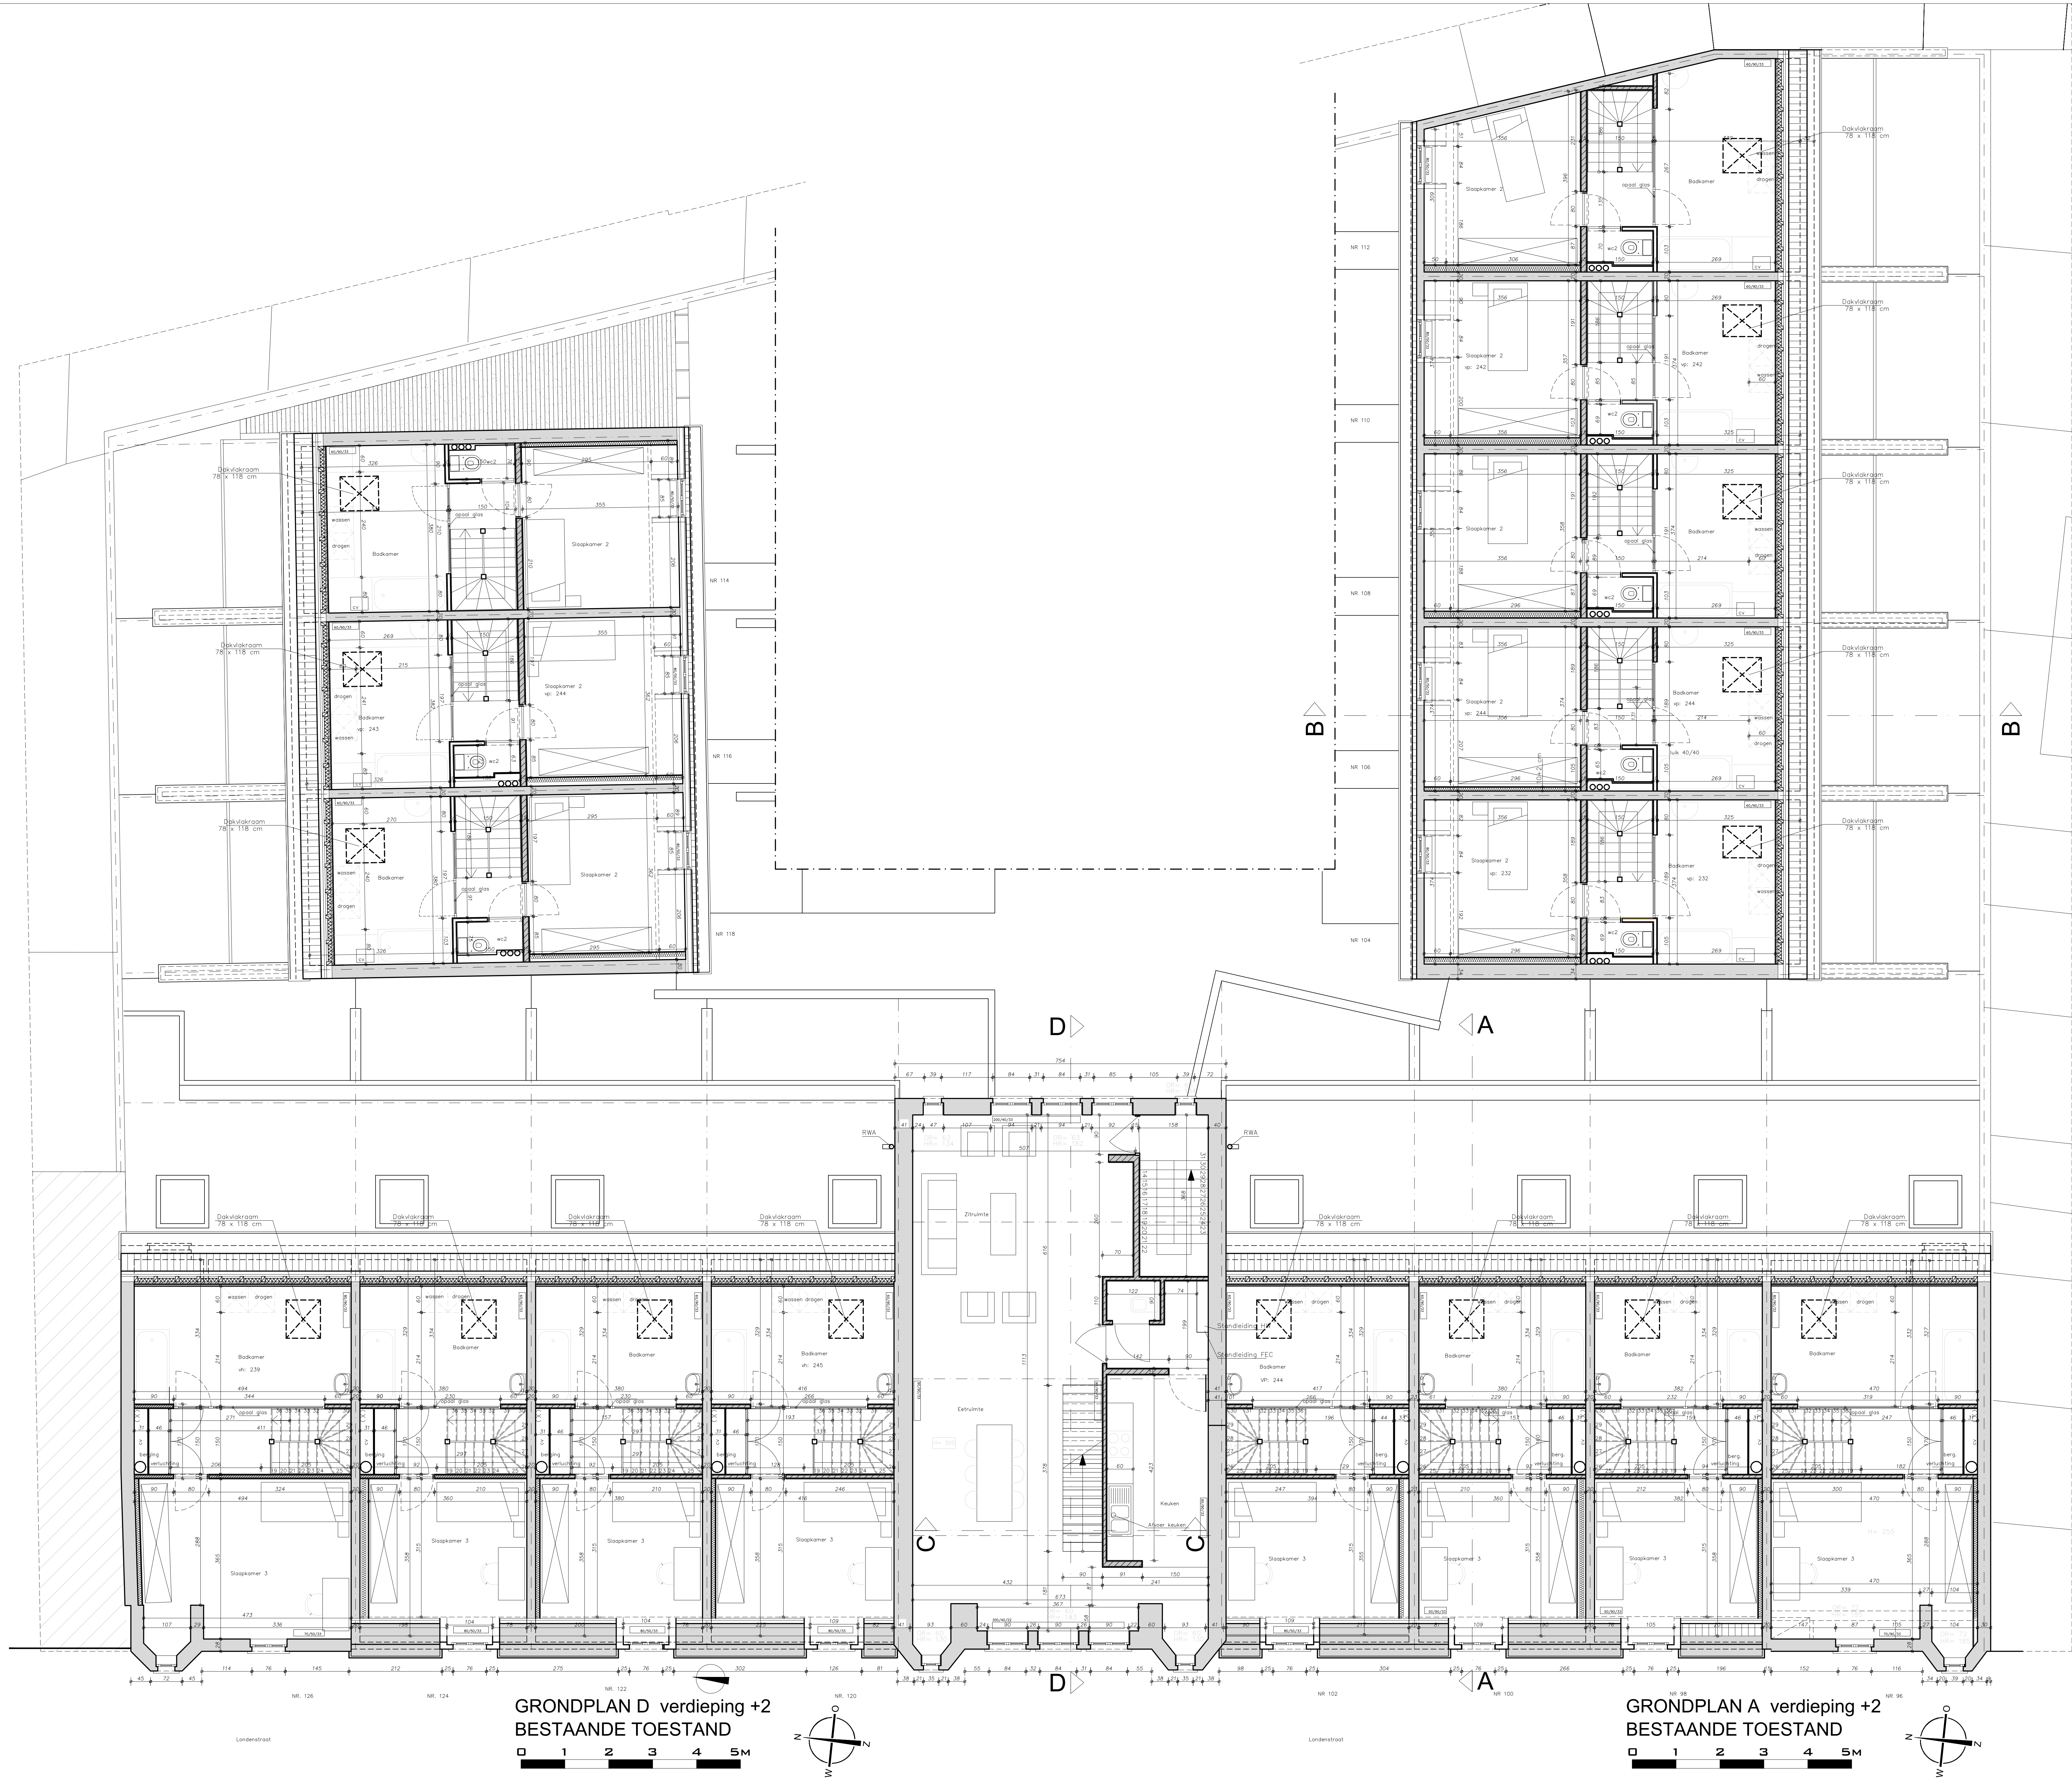

PROJECT	Ingrijpende Energetische Renovatie van woningen		
LIGGING	provincie OOST - VLAANDEREN 9000 GENT Londenstraat 96 tot 126 16e afdeling sectie A nrs. 3408 t6, h3, g3, f3, v6, d3, c3, b3, s6, y2, x2, w2, v2, w6, t2, s2 en r2		
OPDRACHTGEVER	Thuispunt 2023-73 Gent		
FASE, DATUM	BESTAANDE TOESTAND		29-06-2026
	GRONDPLAN VERDIEPING +2 SCHAAL: 1/50		
BLAD 01 / 01	projectarchitect		opdrachtgever
BT			
vvs Architect Kurt Desoete en L8- Architecten Architect Kurt DESOETE +32 480 32 48 44 / kdesoete@kurdesoete.be Architect Gert VAN DAMME +32 477 53 31 06 / gerv@l8-architecten.be			