
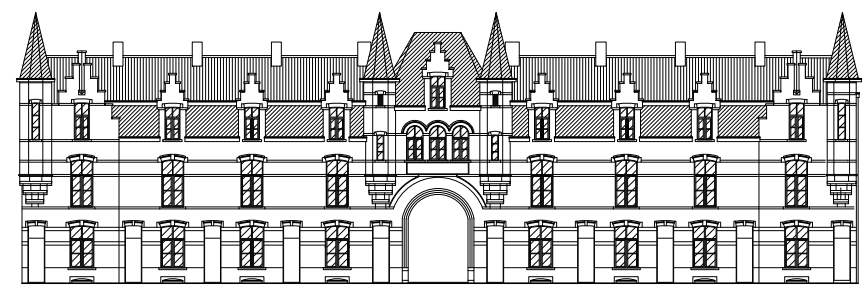


ZIE BIJZONDERE
VOORWAARDE(N)

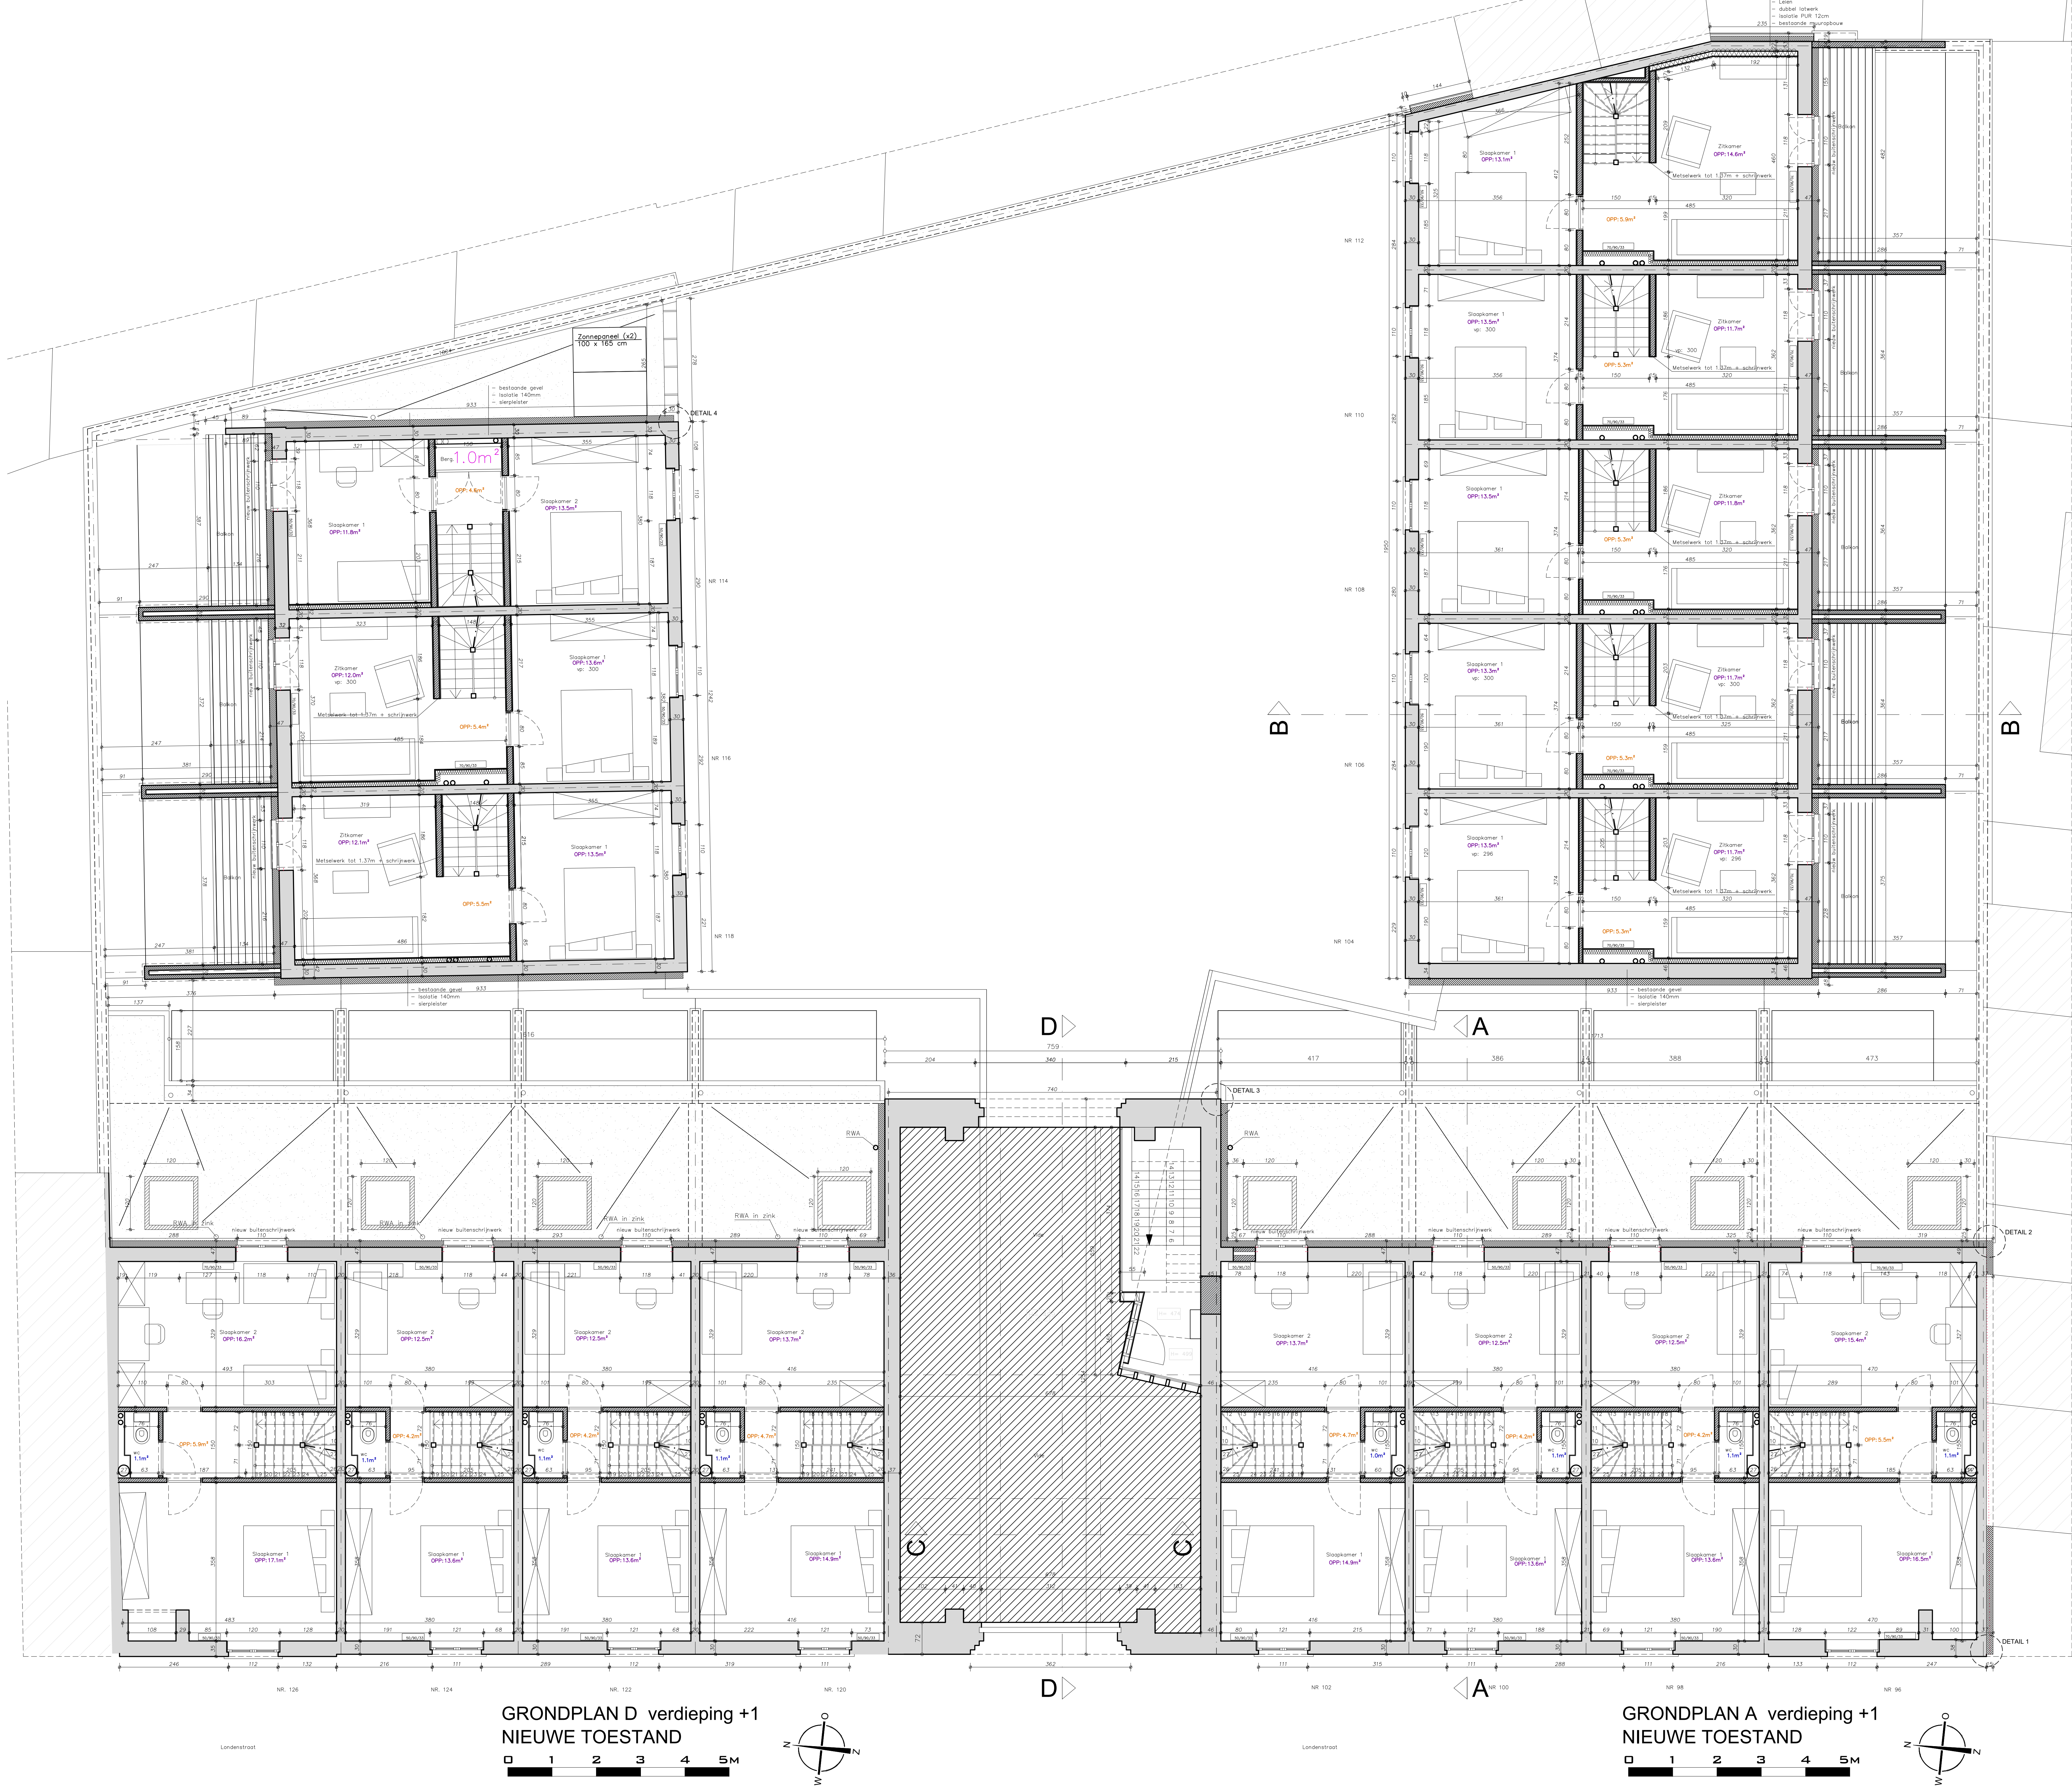

PROJECT	Ingrijpende Energetische Renovatie van woningen		
LIGGING	provincie OOST - VLAANDEREN 9000 GENT Londenstraat 96 tot 126 16e afdeling sectie A nrs. 3408 16, h3, g3, f3, v6, d3, c3, b3, s6, y2, x2, w2, v2, w6, t2, s2 en r2		
OPDRACHTGEVER	Thuispunt 2023-73 Gent		
FASE, DATUM	NIEUWE TOESTAND 29-06-2026 GRONDPLAN VERDIEPING +1 SCHAAL: 1/50		
BLAD 01 / 01 NT	projectarchitect	opdrachtgever	
vvs Architect Kurt Desoete en L8- Architecten Architect Kurt DESOETE +32 482 42 48 44 architect@kurtdesoete.be Architect Gert VAN DAMME +32 477 53 31 06 gert@l8-architecten.be			