





**ZIE BIJZONDERE
VOORWAARDE(N)**

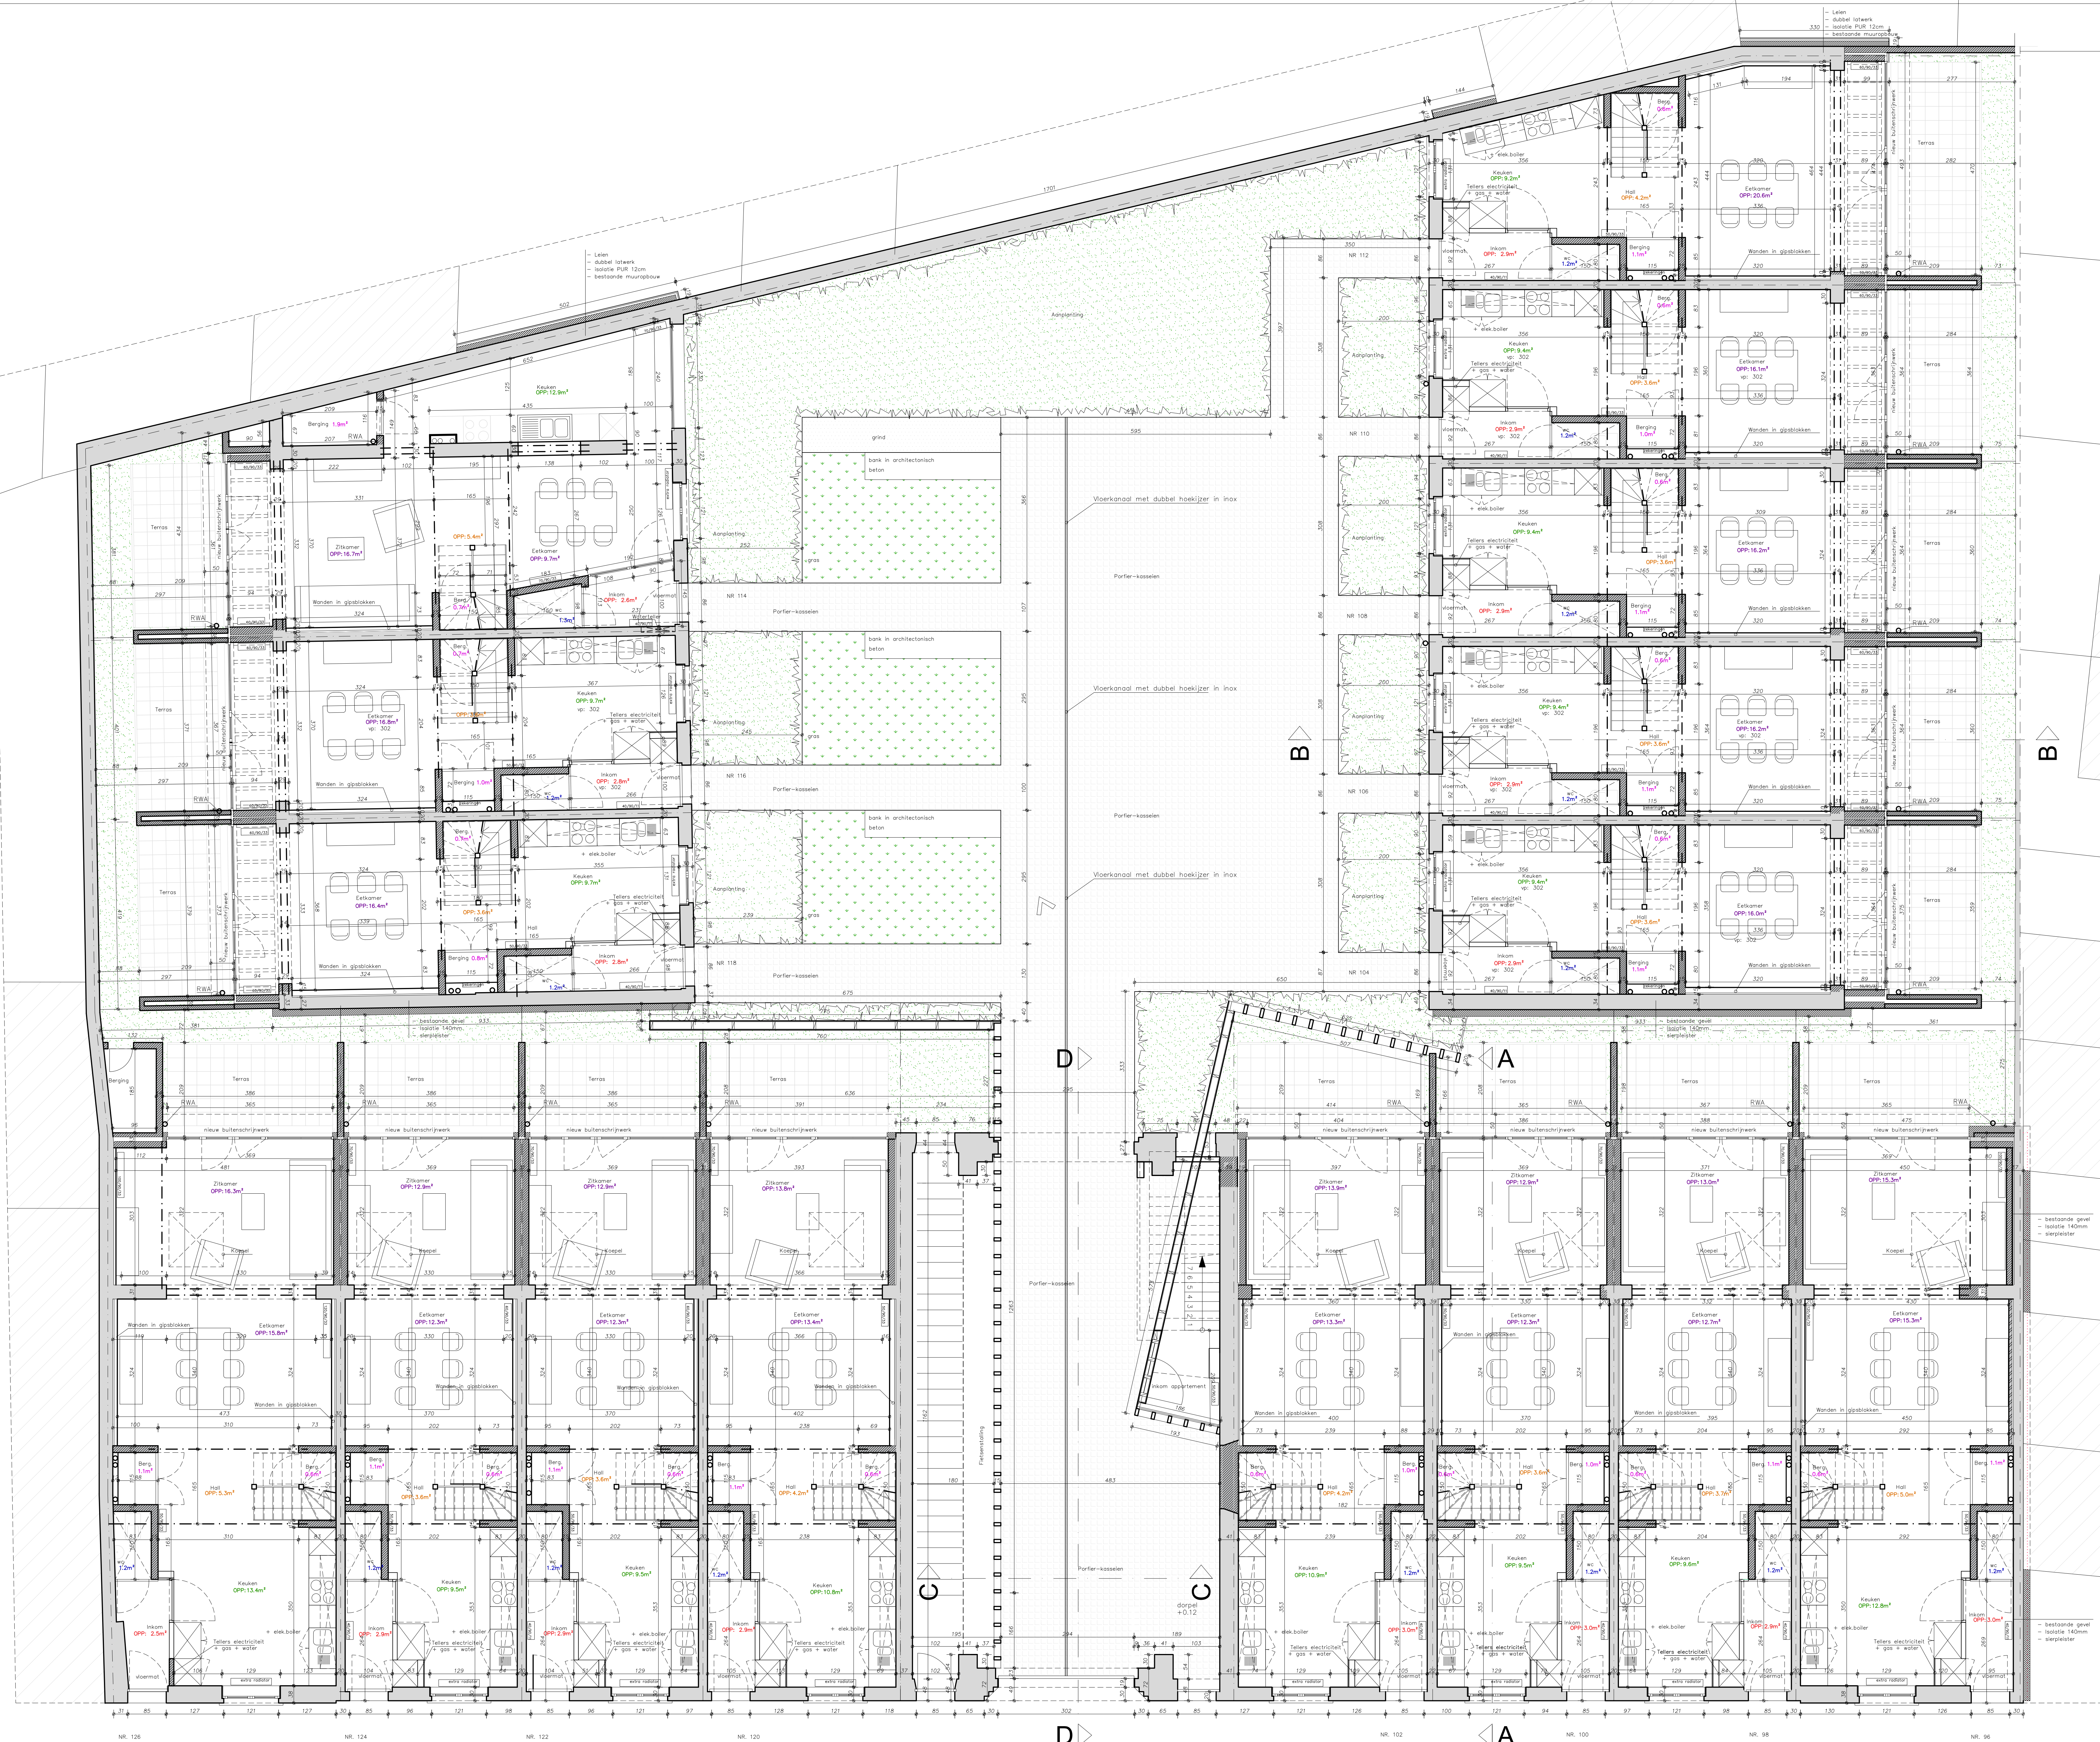

GRONDPLAN D gelijkvloers
NIEUWE TOESTAND

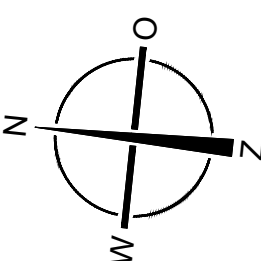

GRONDPLAN A gelijkvloers
NIEUWE TOESTAND

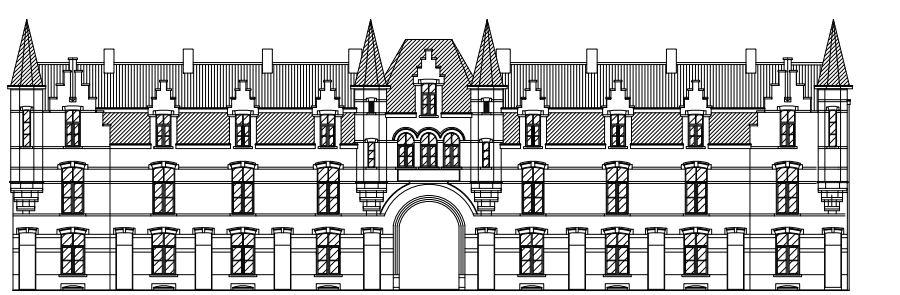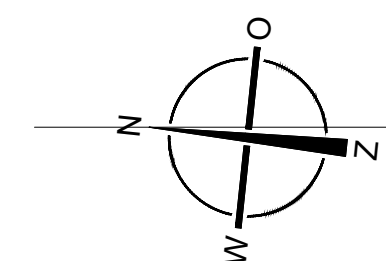

PROJECT

Ingrijpende Energetische Renovatie
van woningen

LIGGING

provincie OOST - VLAANDEREN
9000 GENT
Londenstraat 96 tot 126
16e afdeling sectie A
nrs. 3408 t6, h3, g3, f3, v6, d3, c3, b3, s6, y2, x2, w2, v2, w6, t2, s2 en r2

OPDRACHTGEVER

Thuispunt 2023-73
Gent

FASE, DATUM

NIEUWE TOESTAND

GRONDPLAN GELIJKVLOERS SCHAAL:1/50

BLAD 01 / 01

NT

projectarchitect

pdachtgewer

vvs Architect Kurt Desoete en L8- Architecten

Architect Kurt DESOETE +32 492 42 48 44 / architect@kurtdesoete.be
Architect Gert VAN DAMME +32 477 53 31 06 / gert@i-architecten.be