


**ZIE BIJZONDERE
VOORWAARDE(N)**

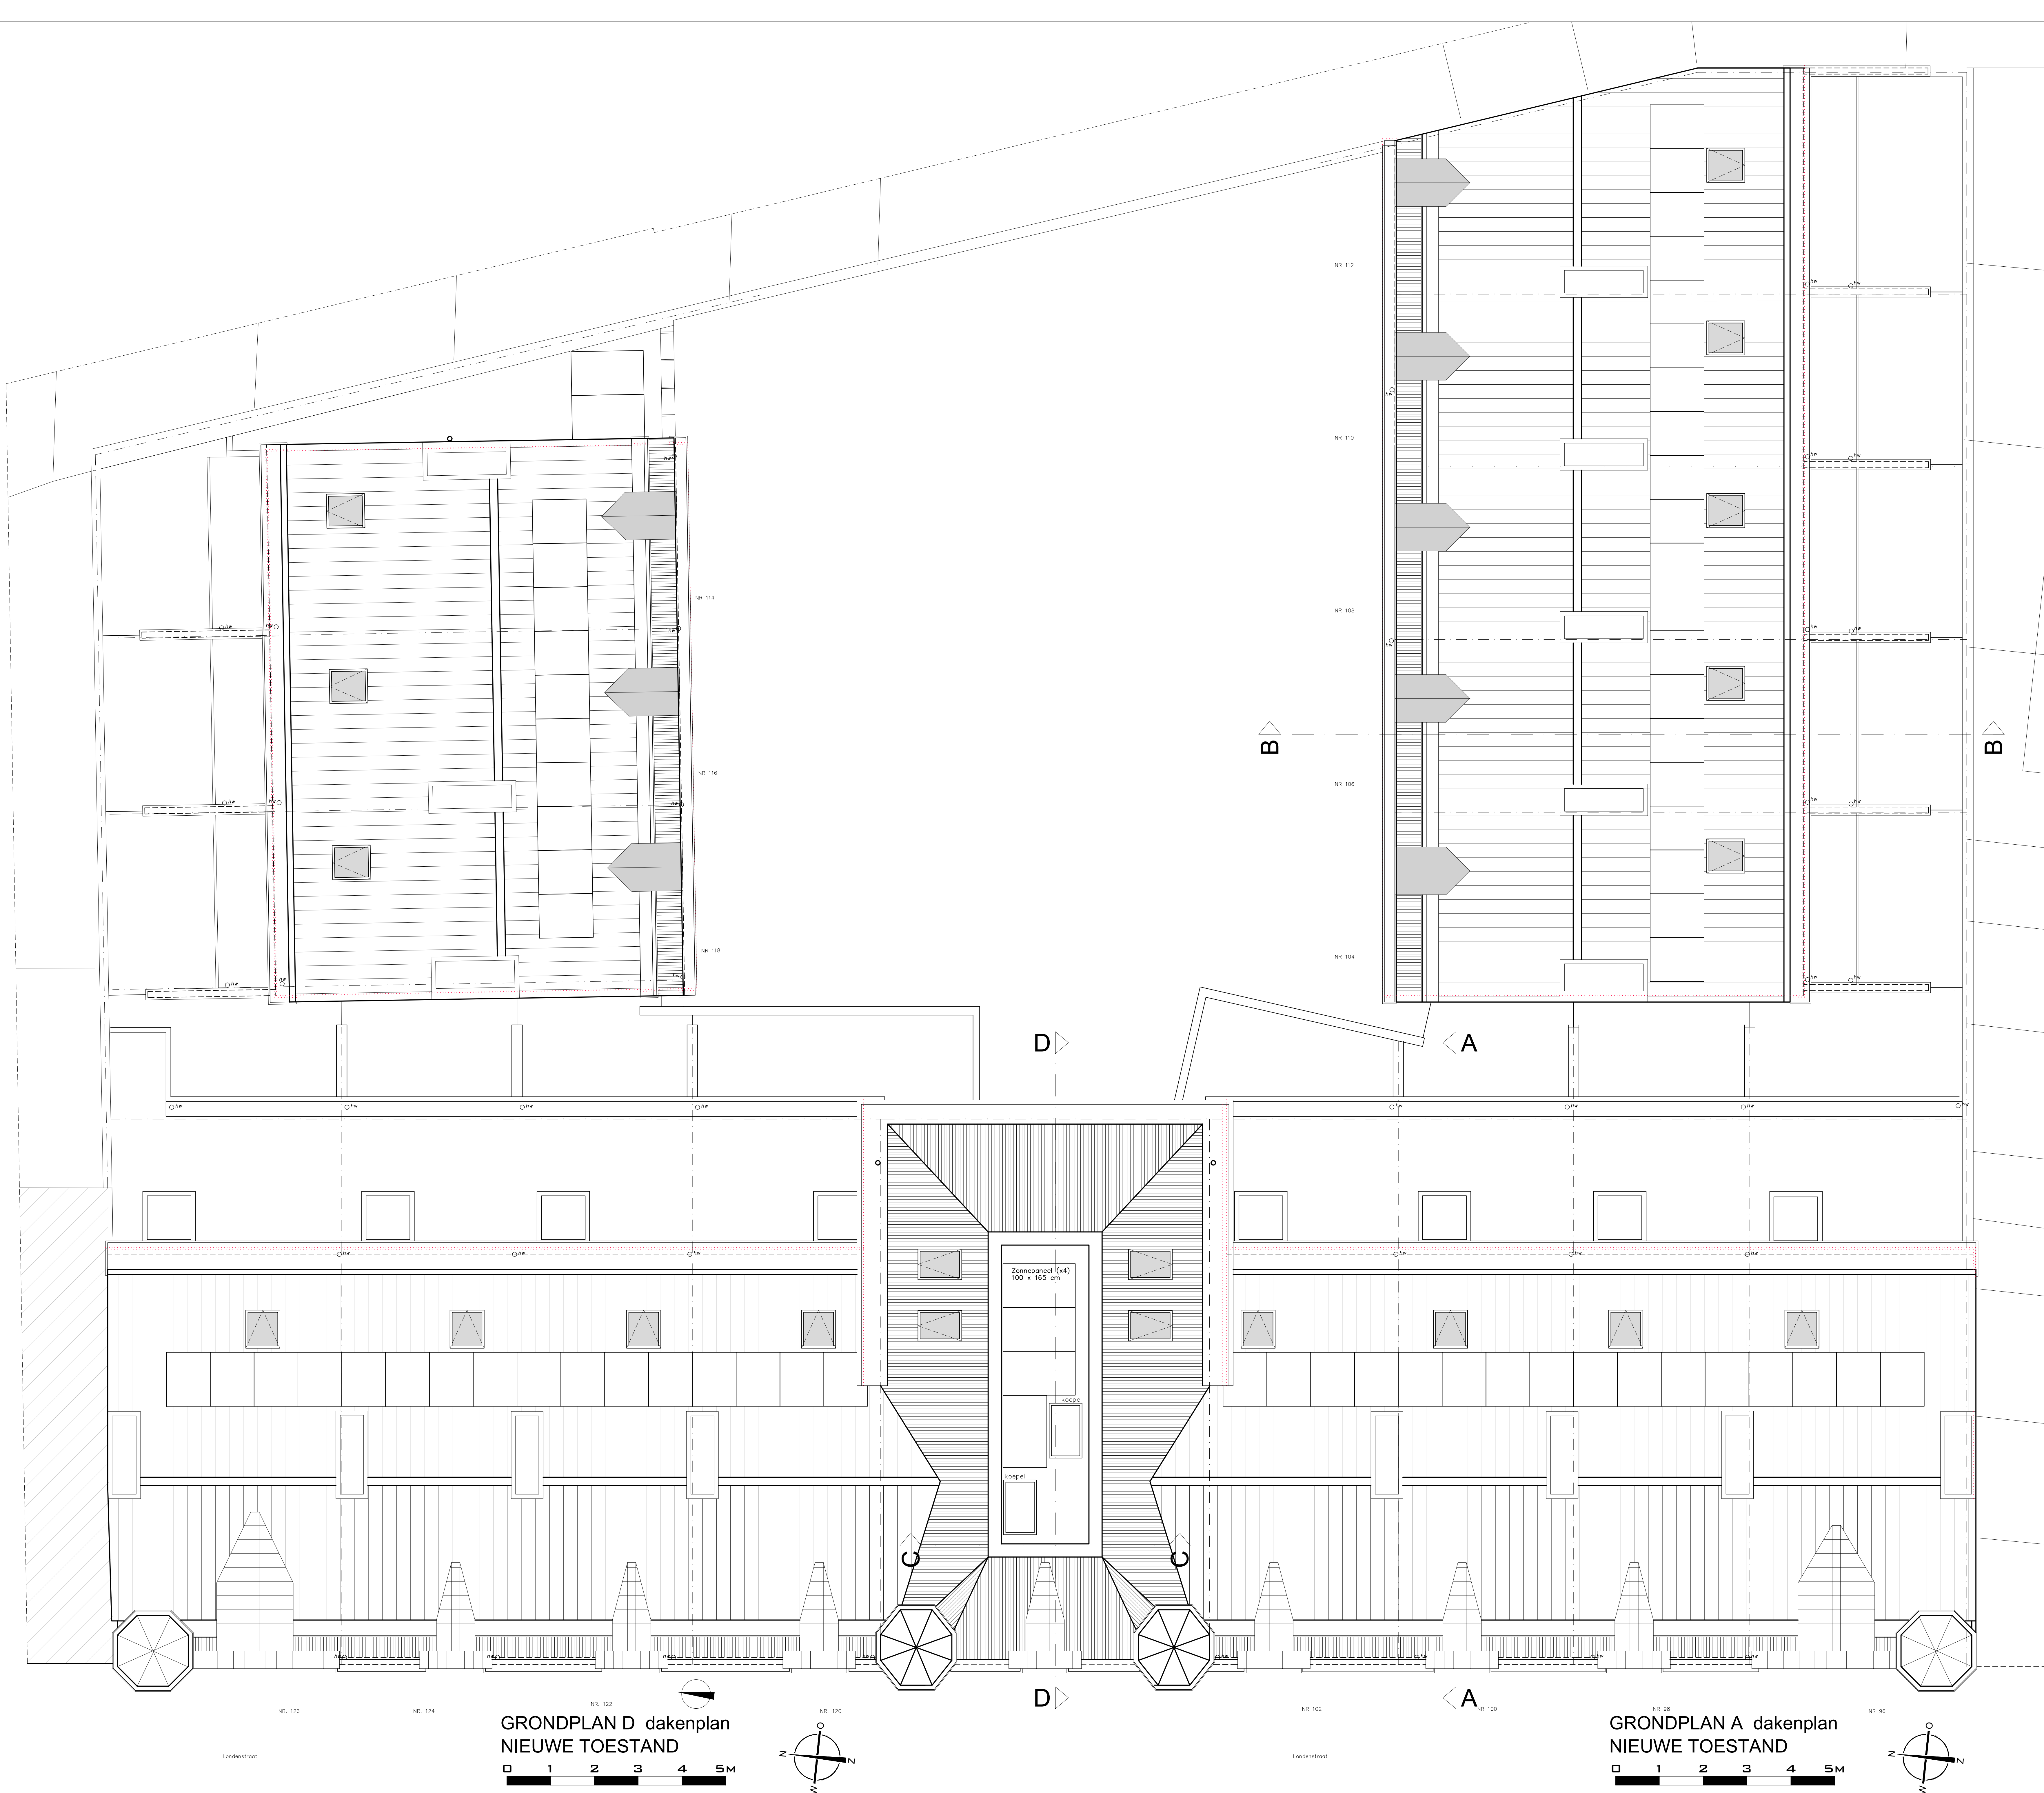

FASE, DATUM

NIEUWE TOESTAND

GRONDPLAN DAKENPLAN SCHAAL:1/50

Architect Kurt DESOETE +32 492 42 48 44 / architect@kurtdesoete.be
Architect Gert VAN DAMME +32 477 53 31 06 / gert@LB-architecten.be

100