



ZIE BIJZONDERE
VOORWAARDE(N)

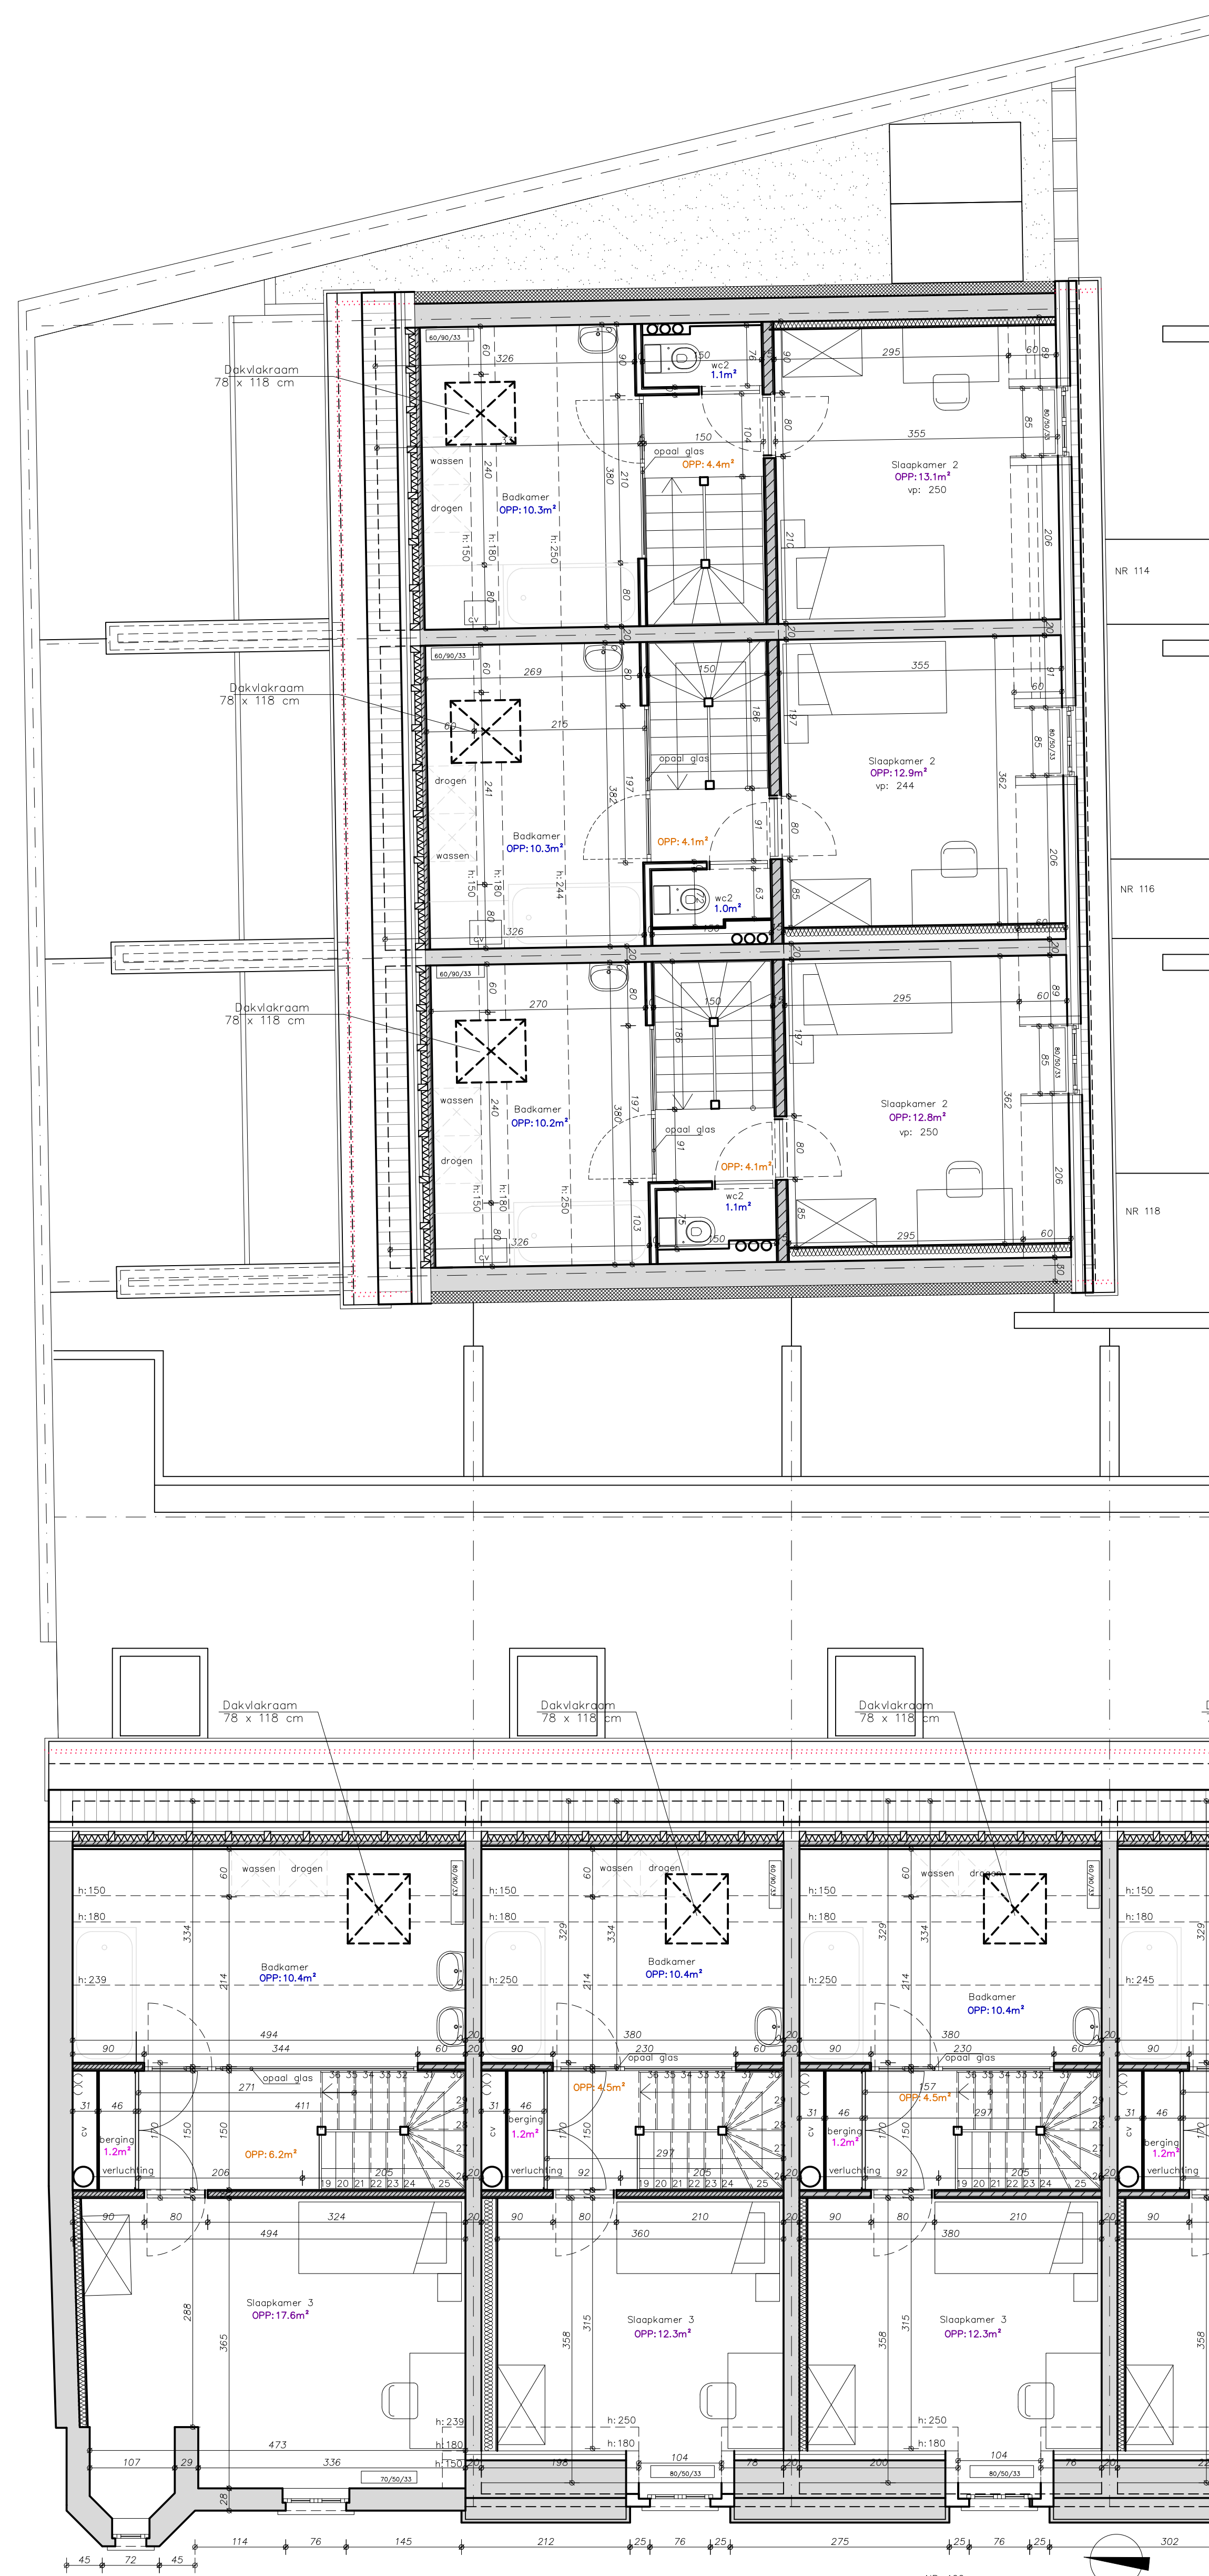

GRONDPLAN D verdieping +2
NIEUWE TOESTAND

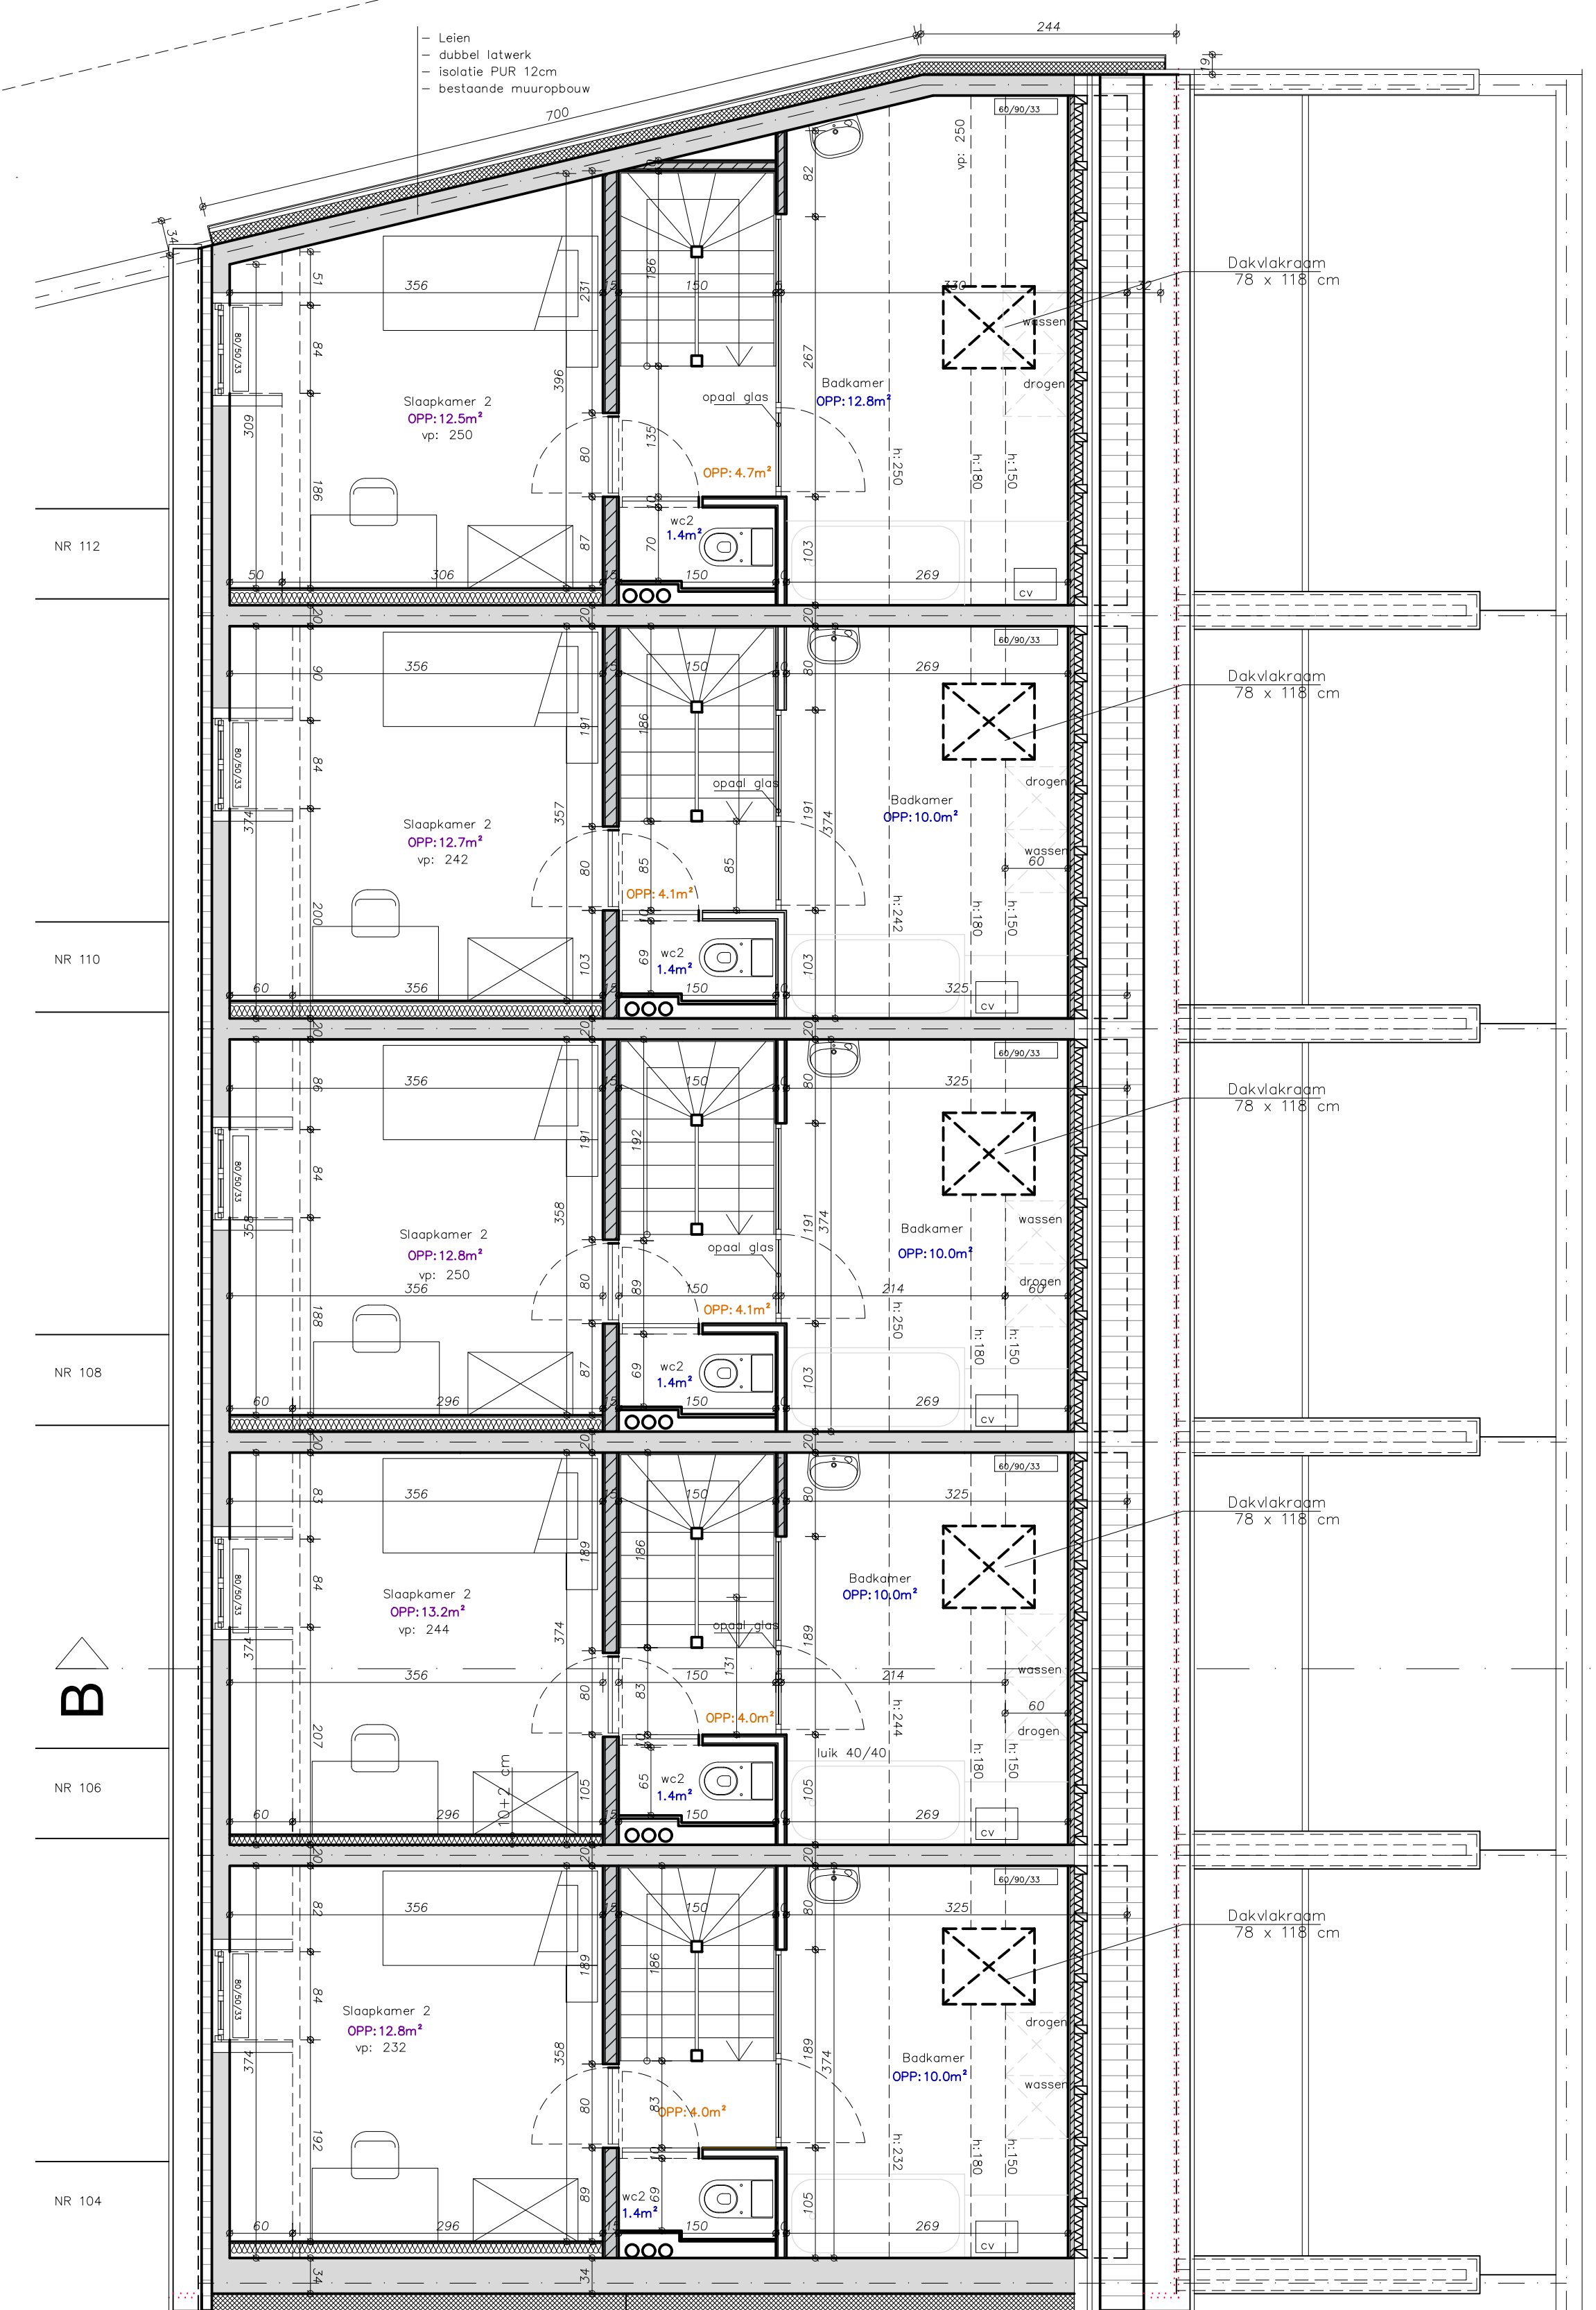

GRONDPLAN A verdieping +2
NIEUWE TOESTAND



PROJECT	Inrijpende Energetische Renovatie van woningen
LIGGING	provincie OOST - VLAANDEREN 9000 GENT Londenstraat 96 tot 126 16e afdeling sectie A nrs. 3408 16, h3, g3, f3, v6, d3, c3, b3, s6, y2, x2, w2, v6, t2, s2 en r2
OPDRACHTGEVER	Thuispunt 2023-73 Gent
FASE, DATUM	NIEUWE TOESTAND 29-06-2026 GRONDPLAN VERDIEPING +2 SCHAAL: 1/50
BLAD 01 / 01	projectarchitect opdrachtgever
NT	
vvs Architect Kurt Desoete en L8- Architecten Architect Kurt DESOETE +32 480 32 46 44 / architect@kurtdesoete.be Architect Gert VAN DAMME +32 477 53 31 06 / gert@l8-architecten.be	