


SCHAAL 1/50 op A2

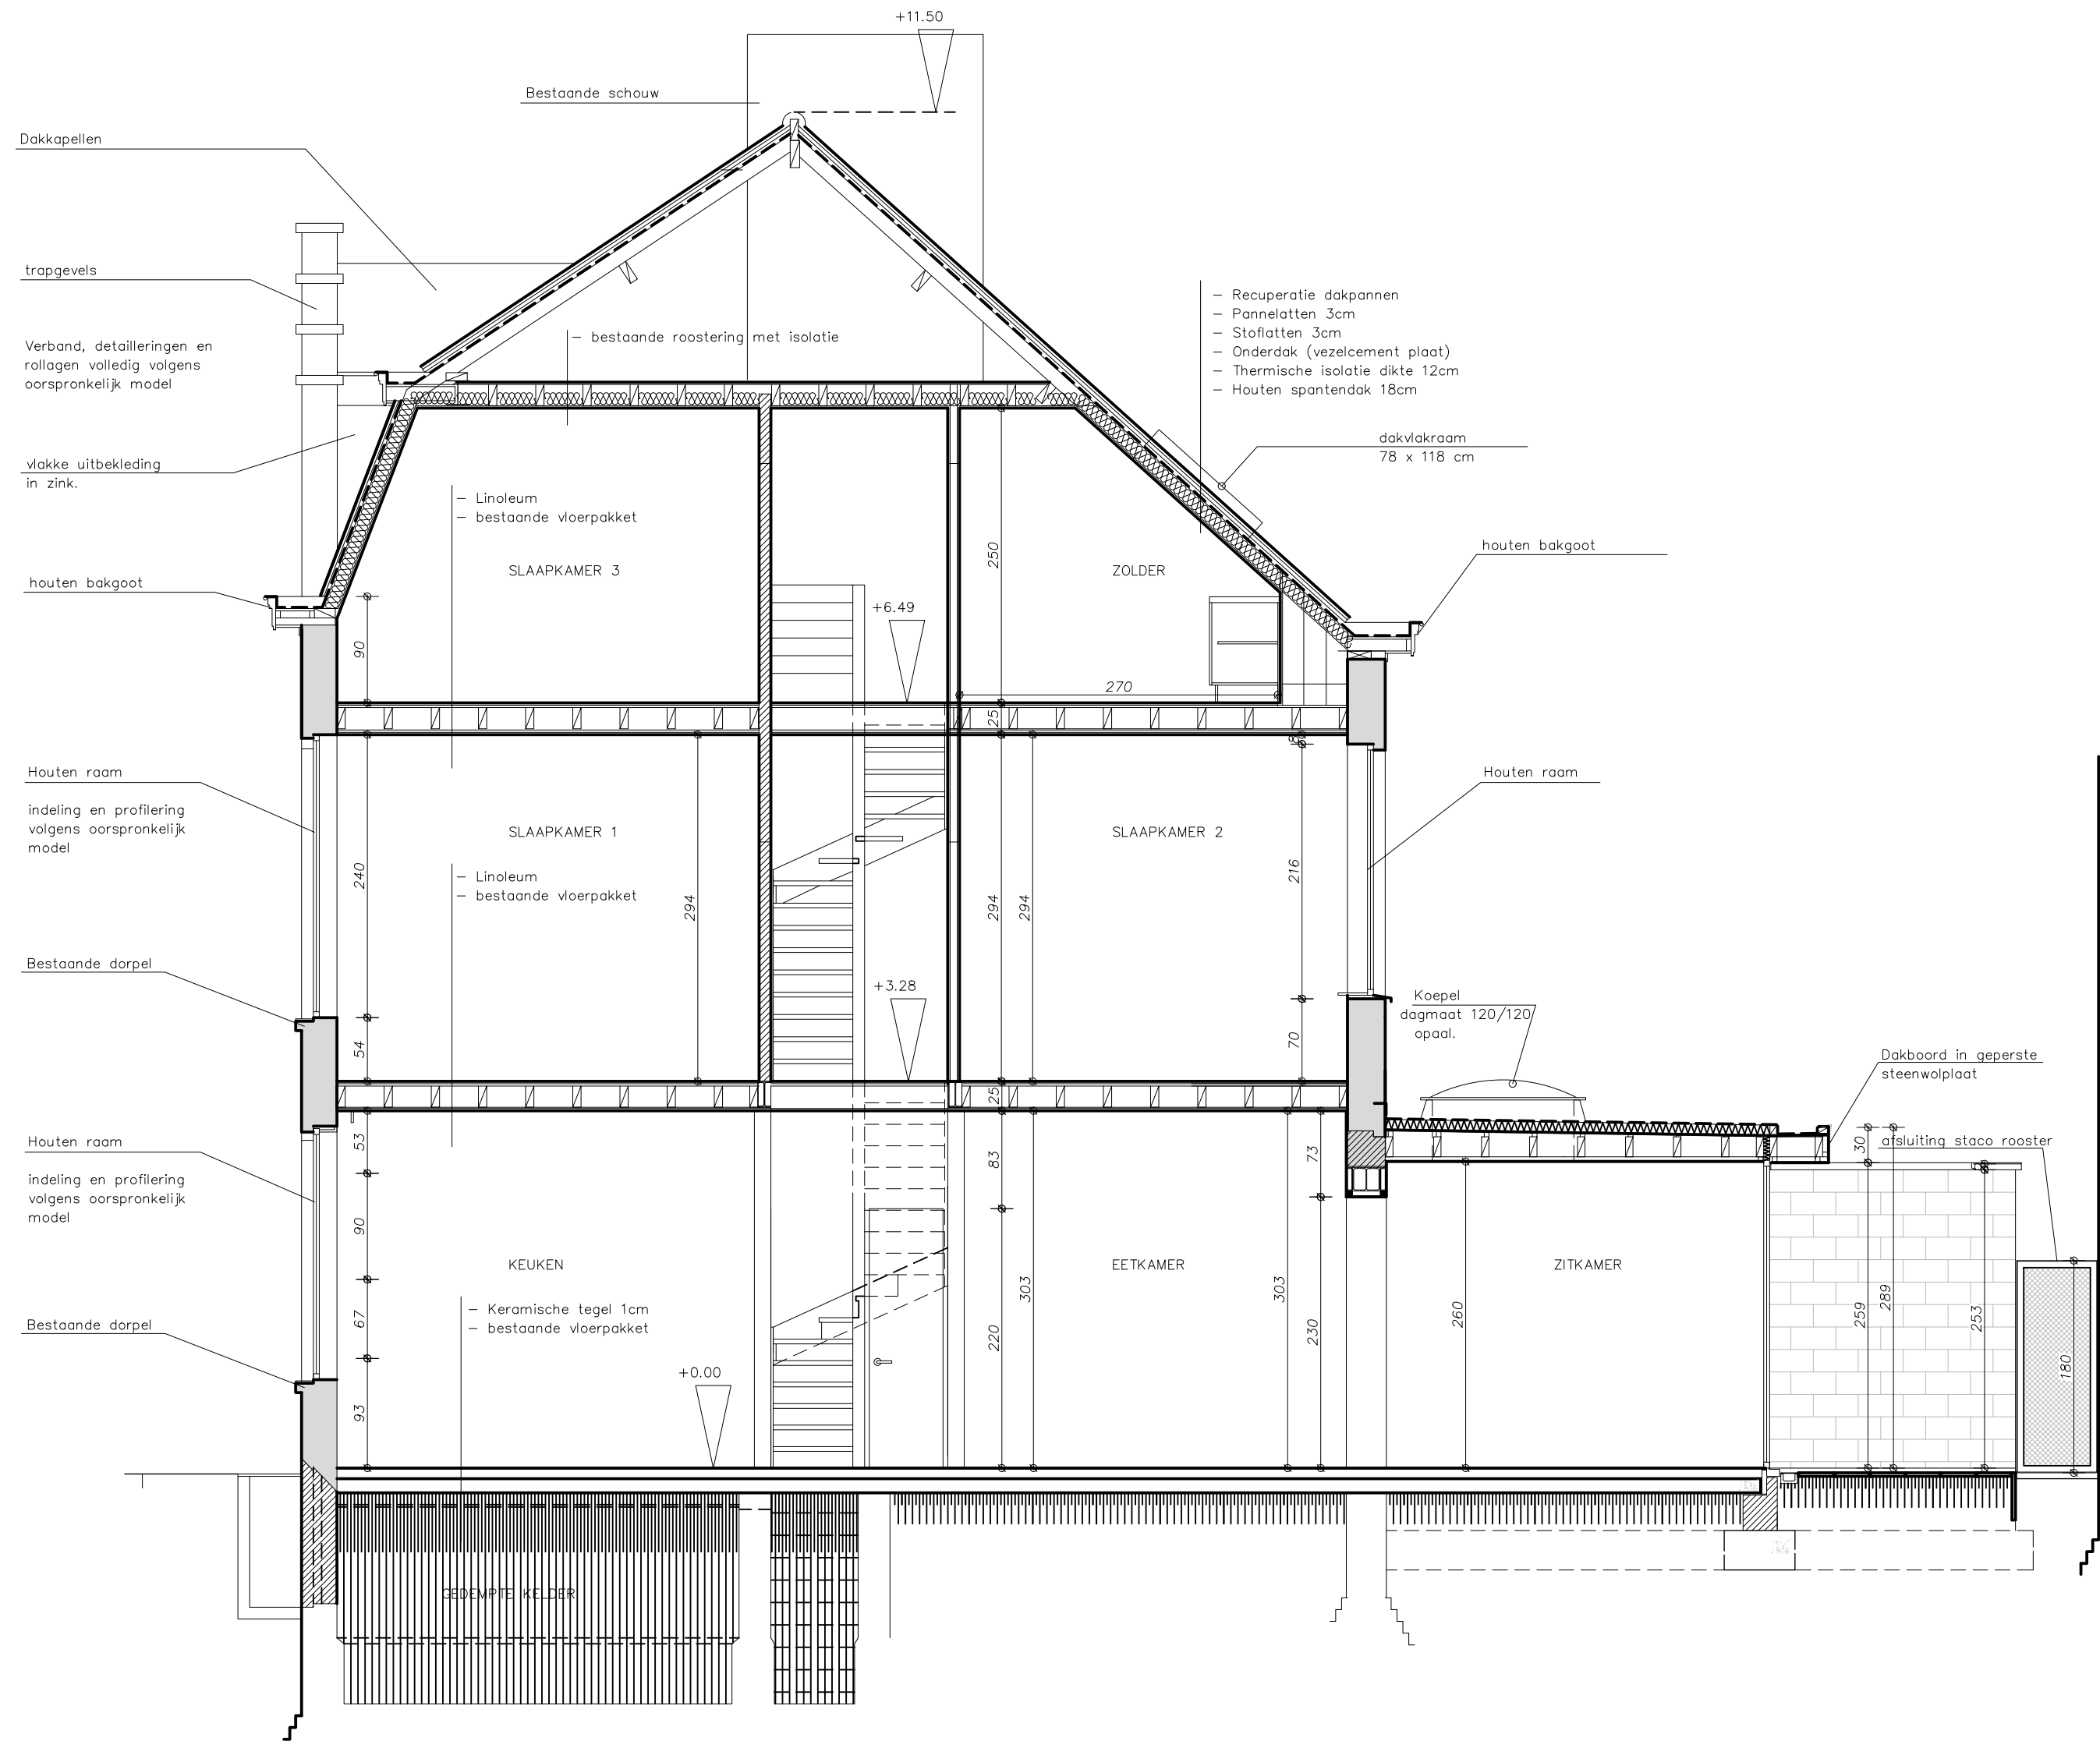

DOORSNEDE A
BESTAANDE TOESTAND

