




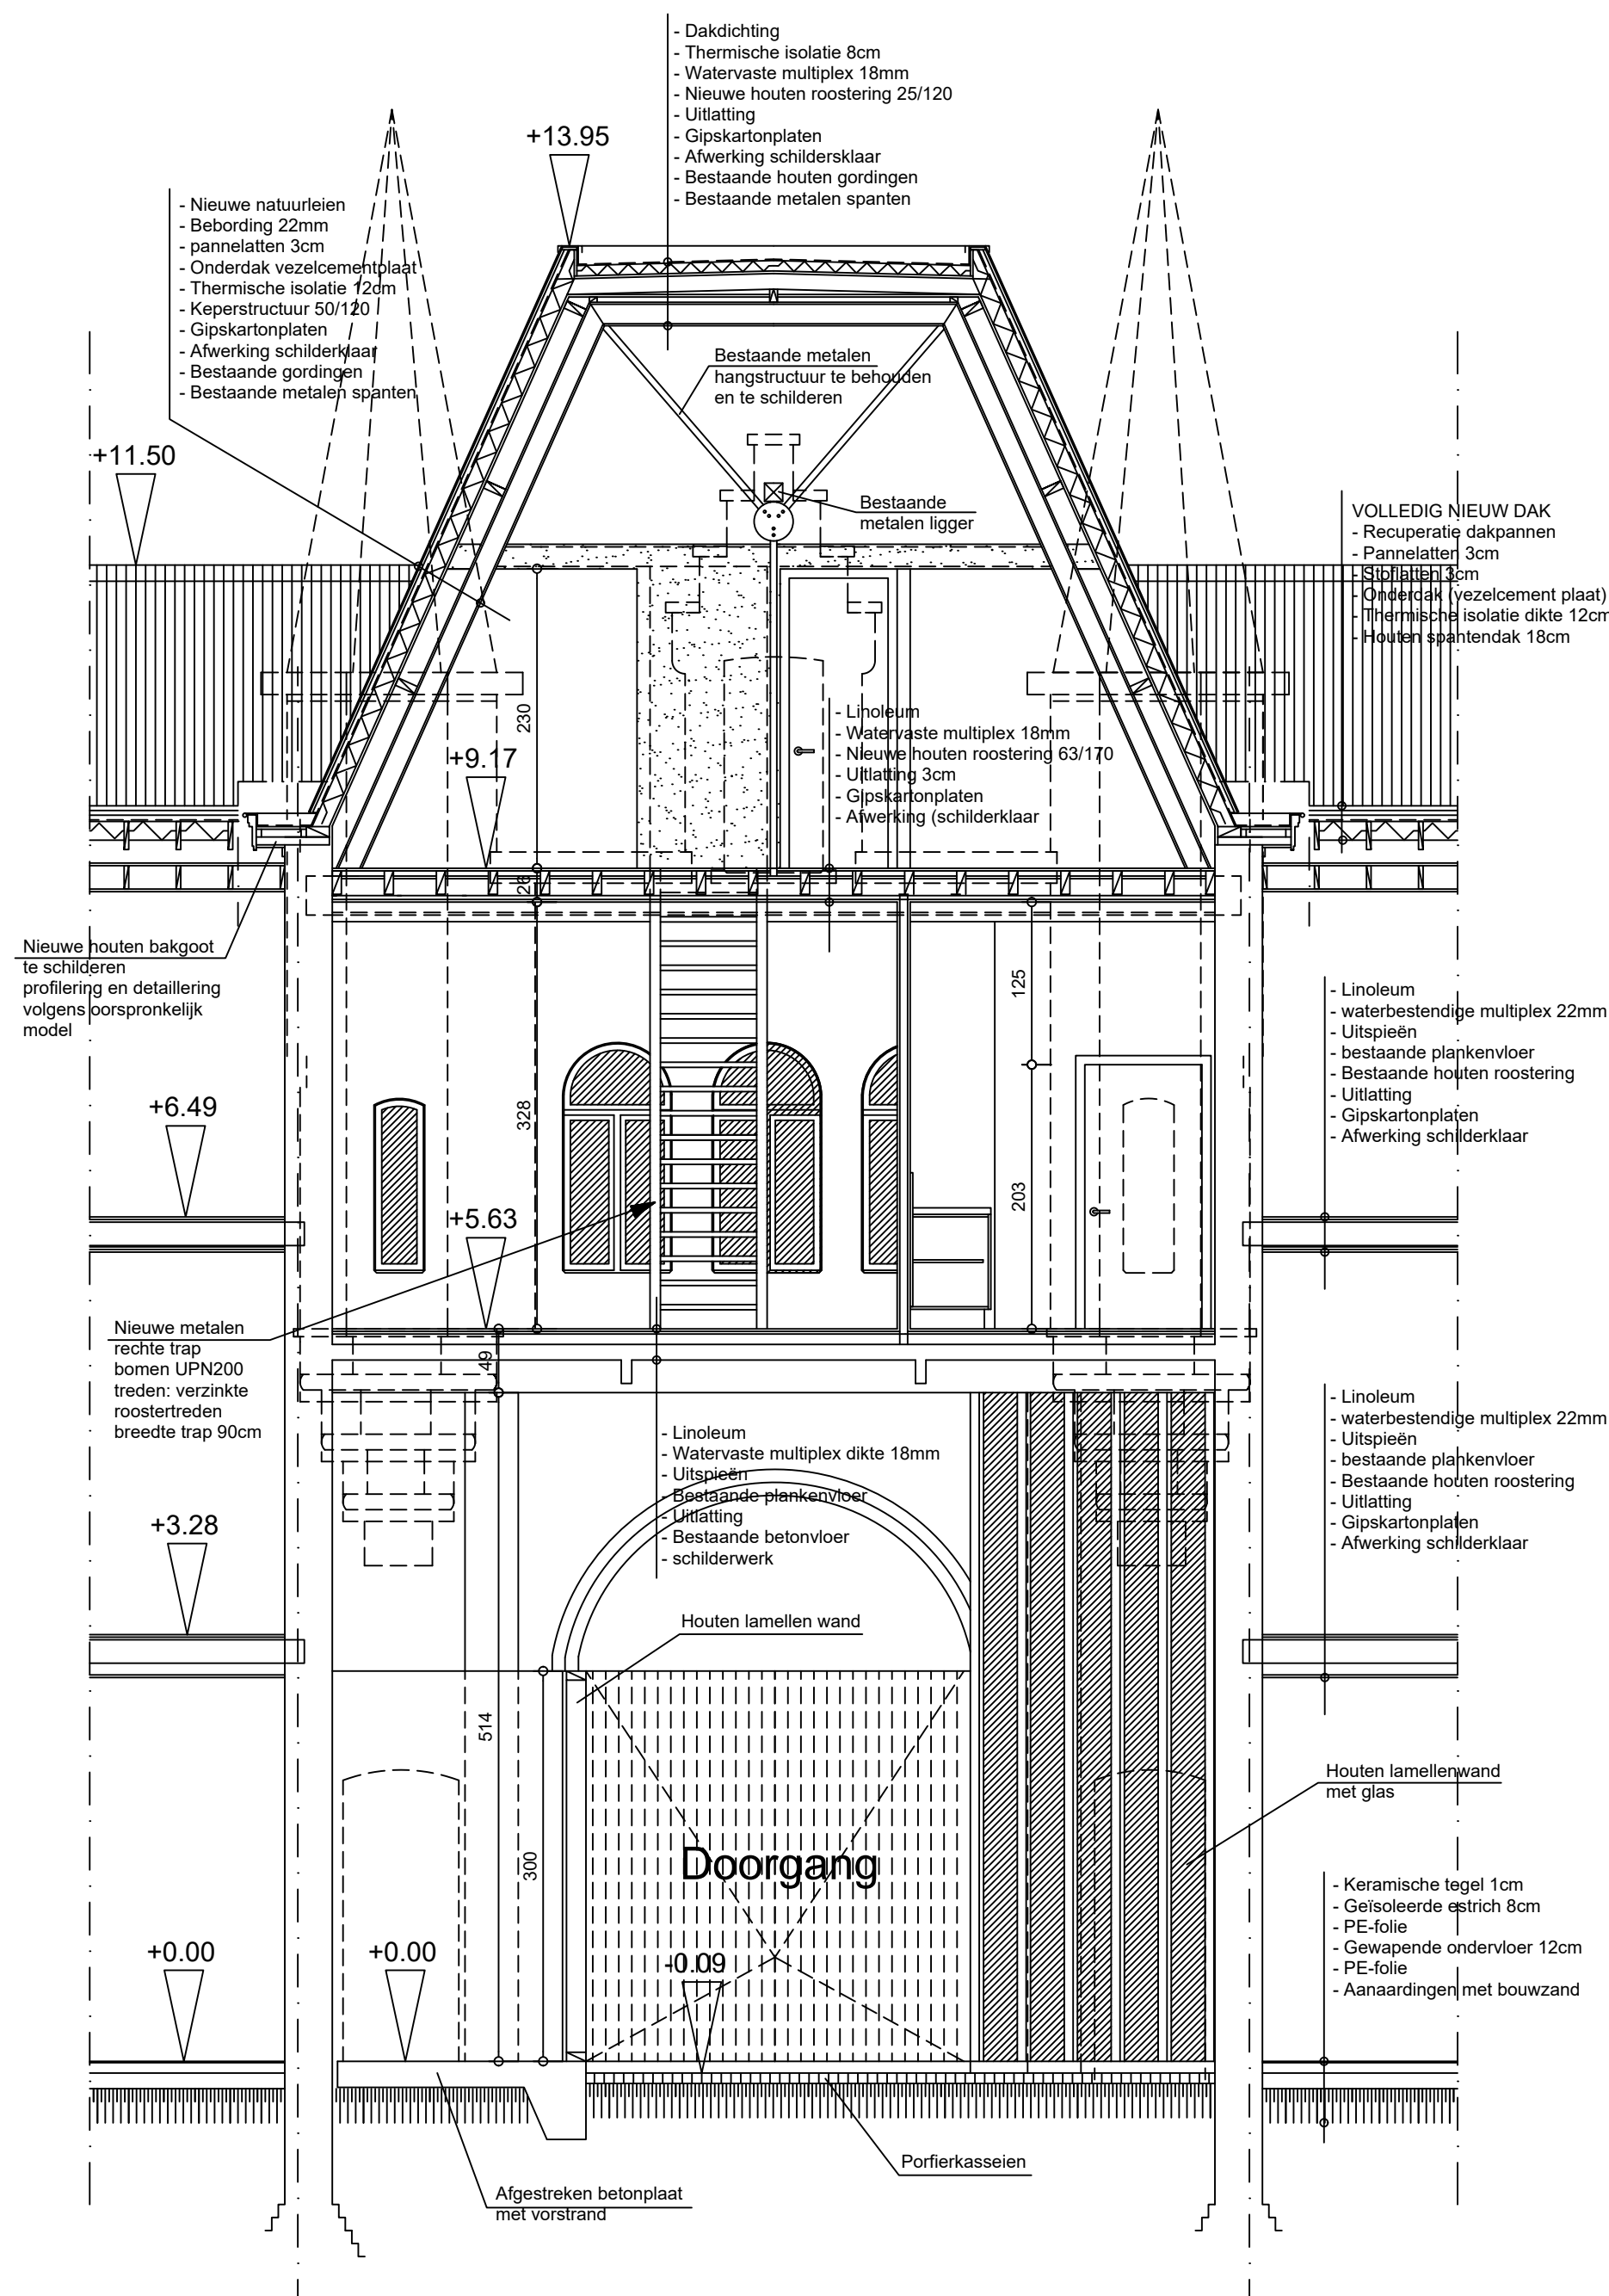


DOORSNEDE CC'

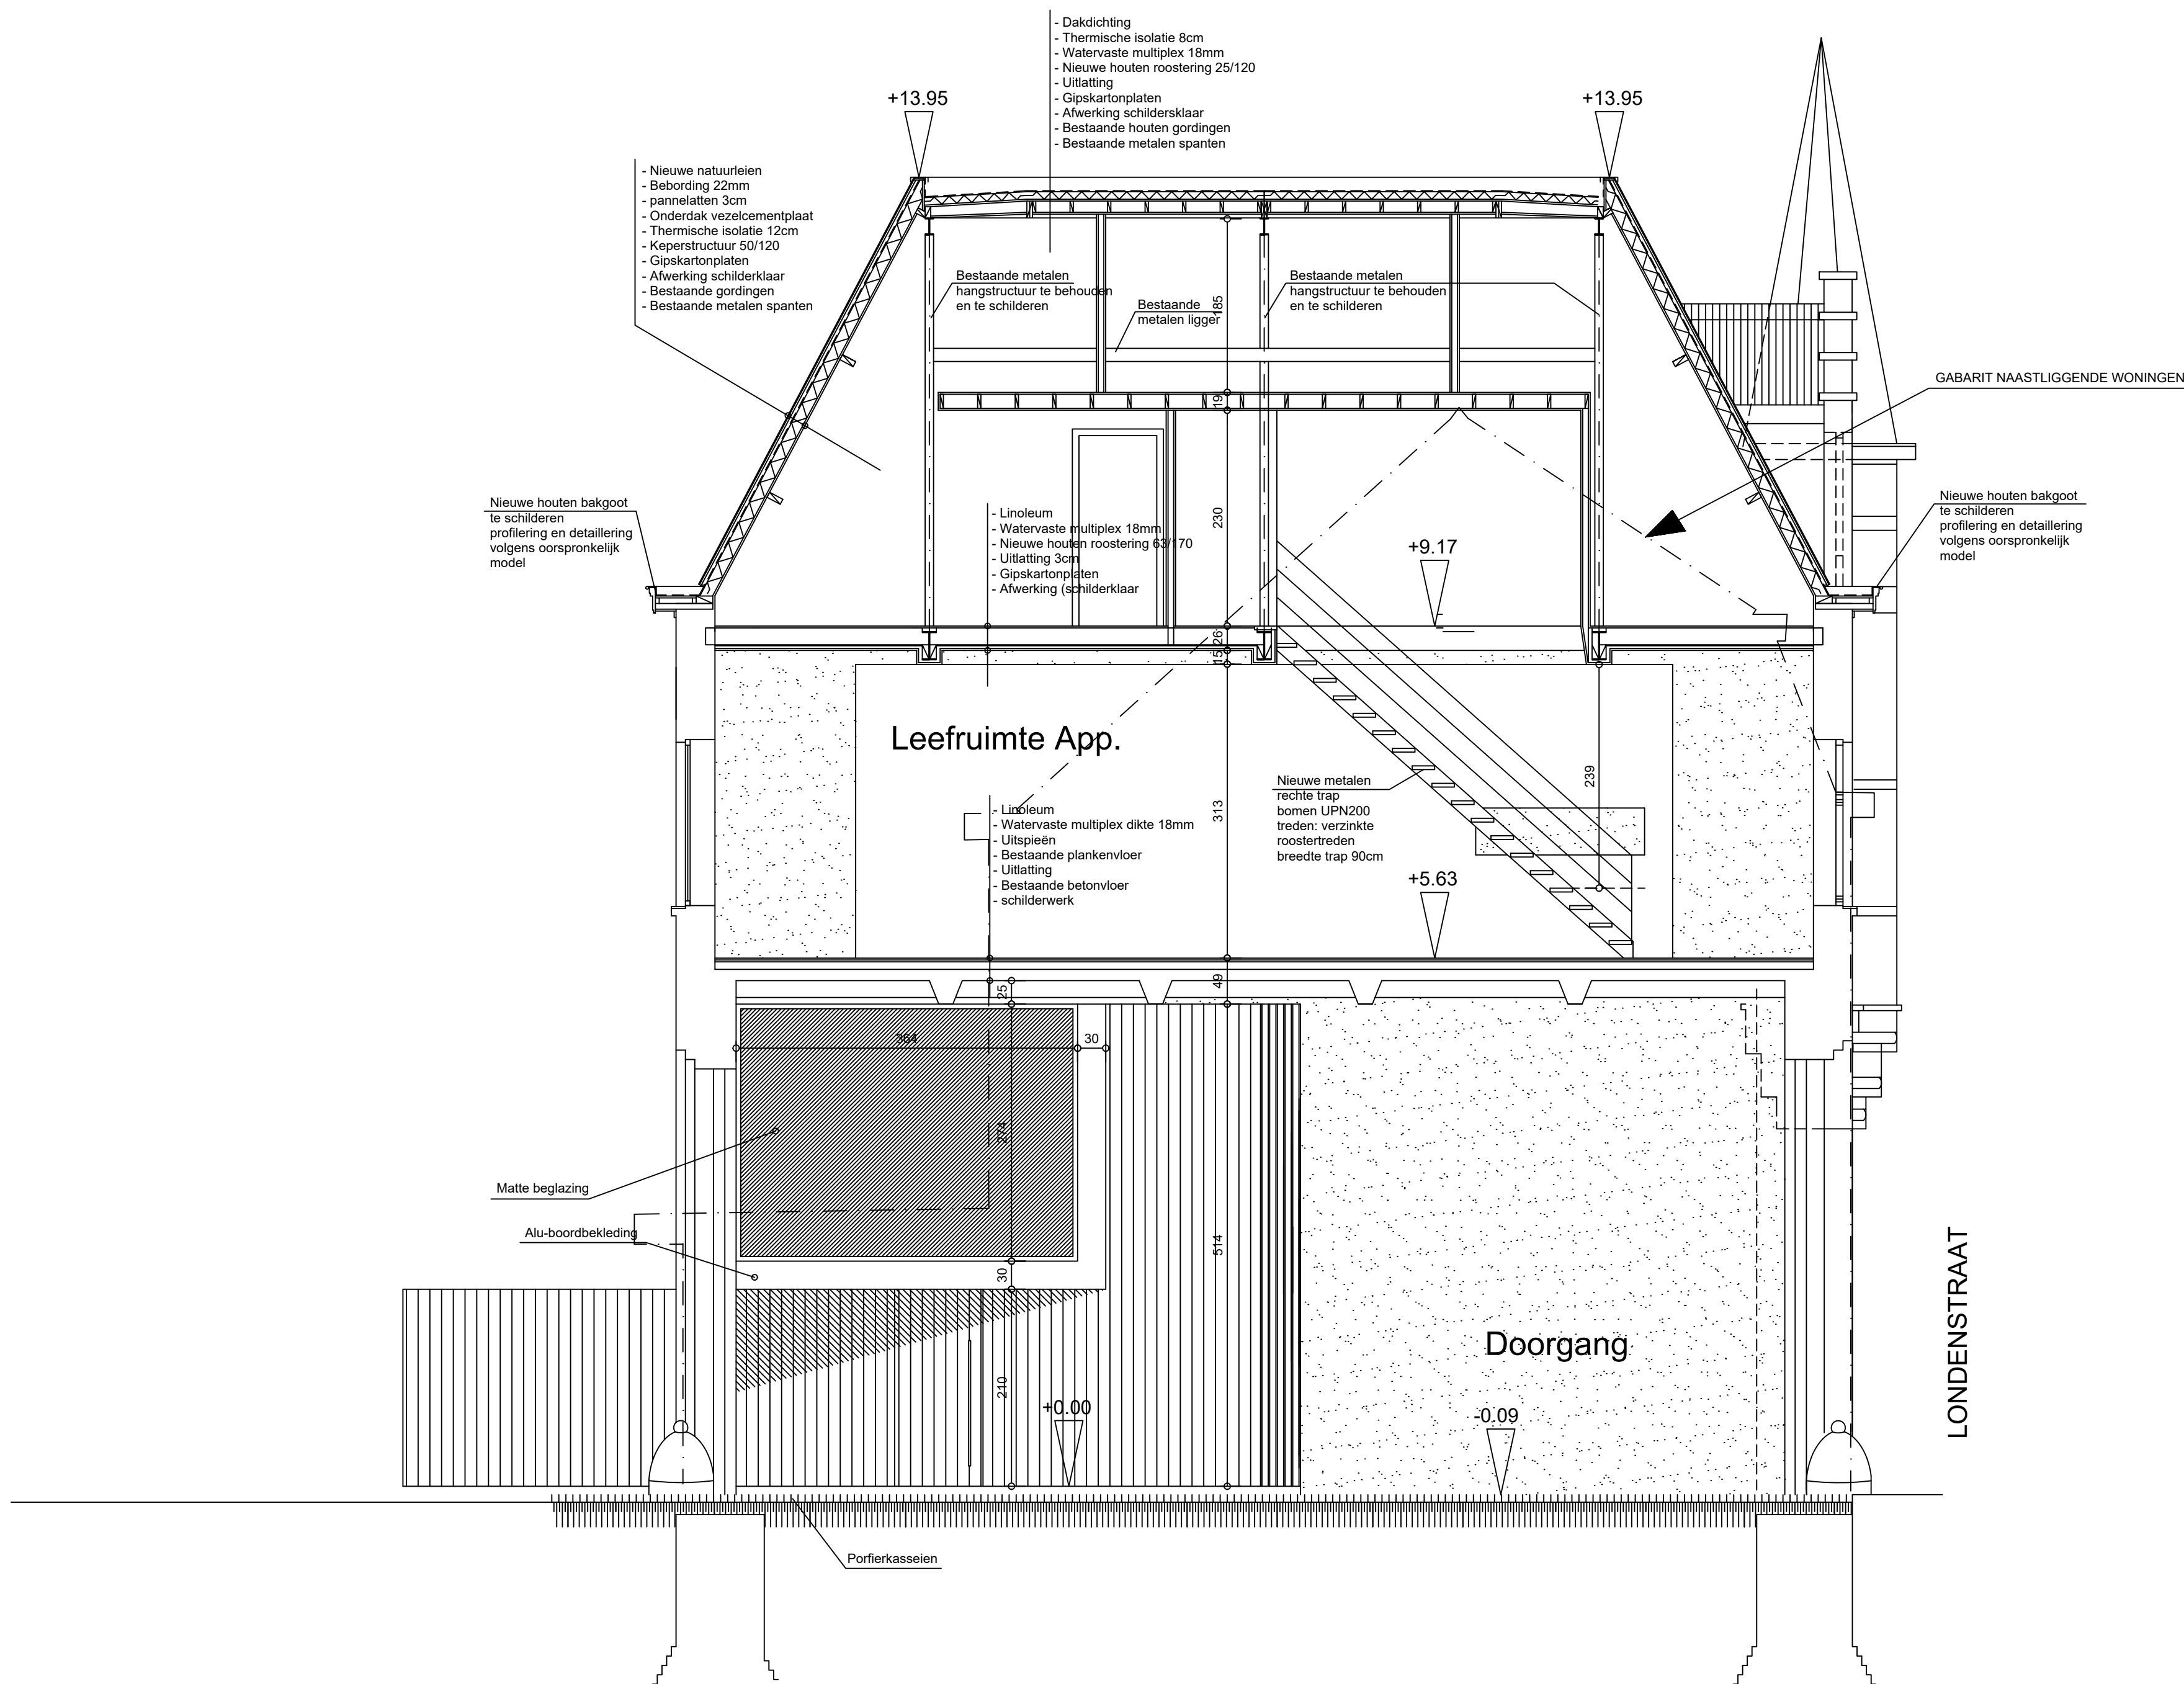

DOORSNEDE DD'

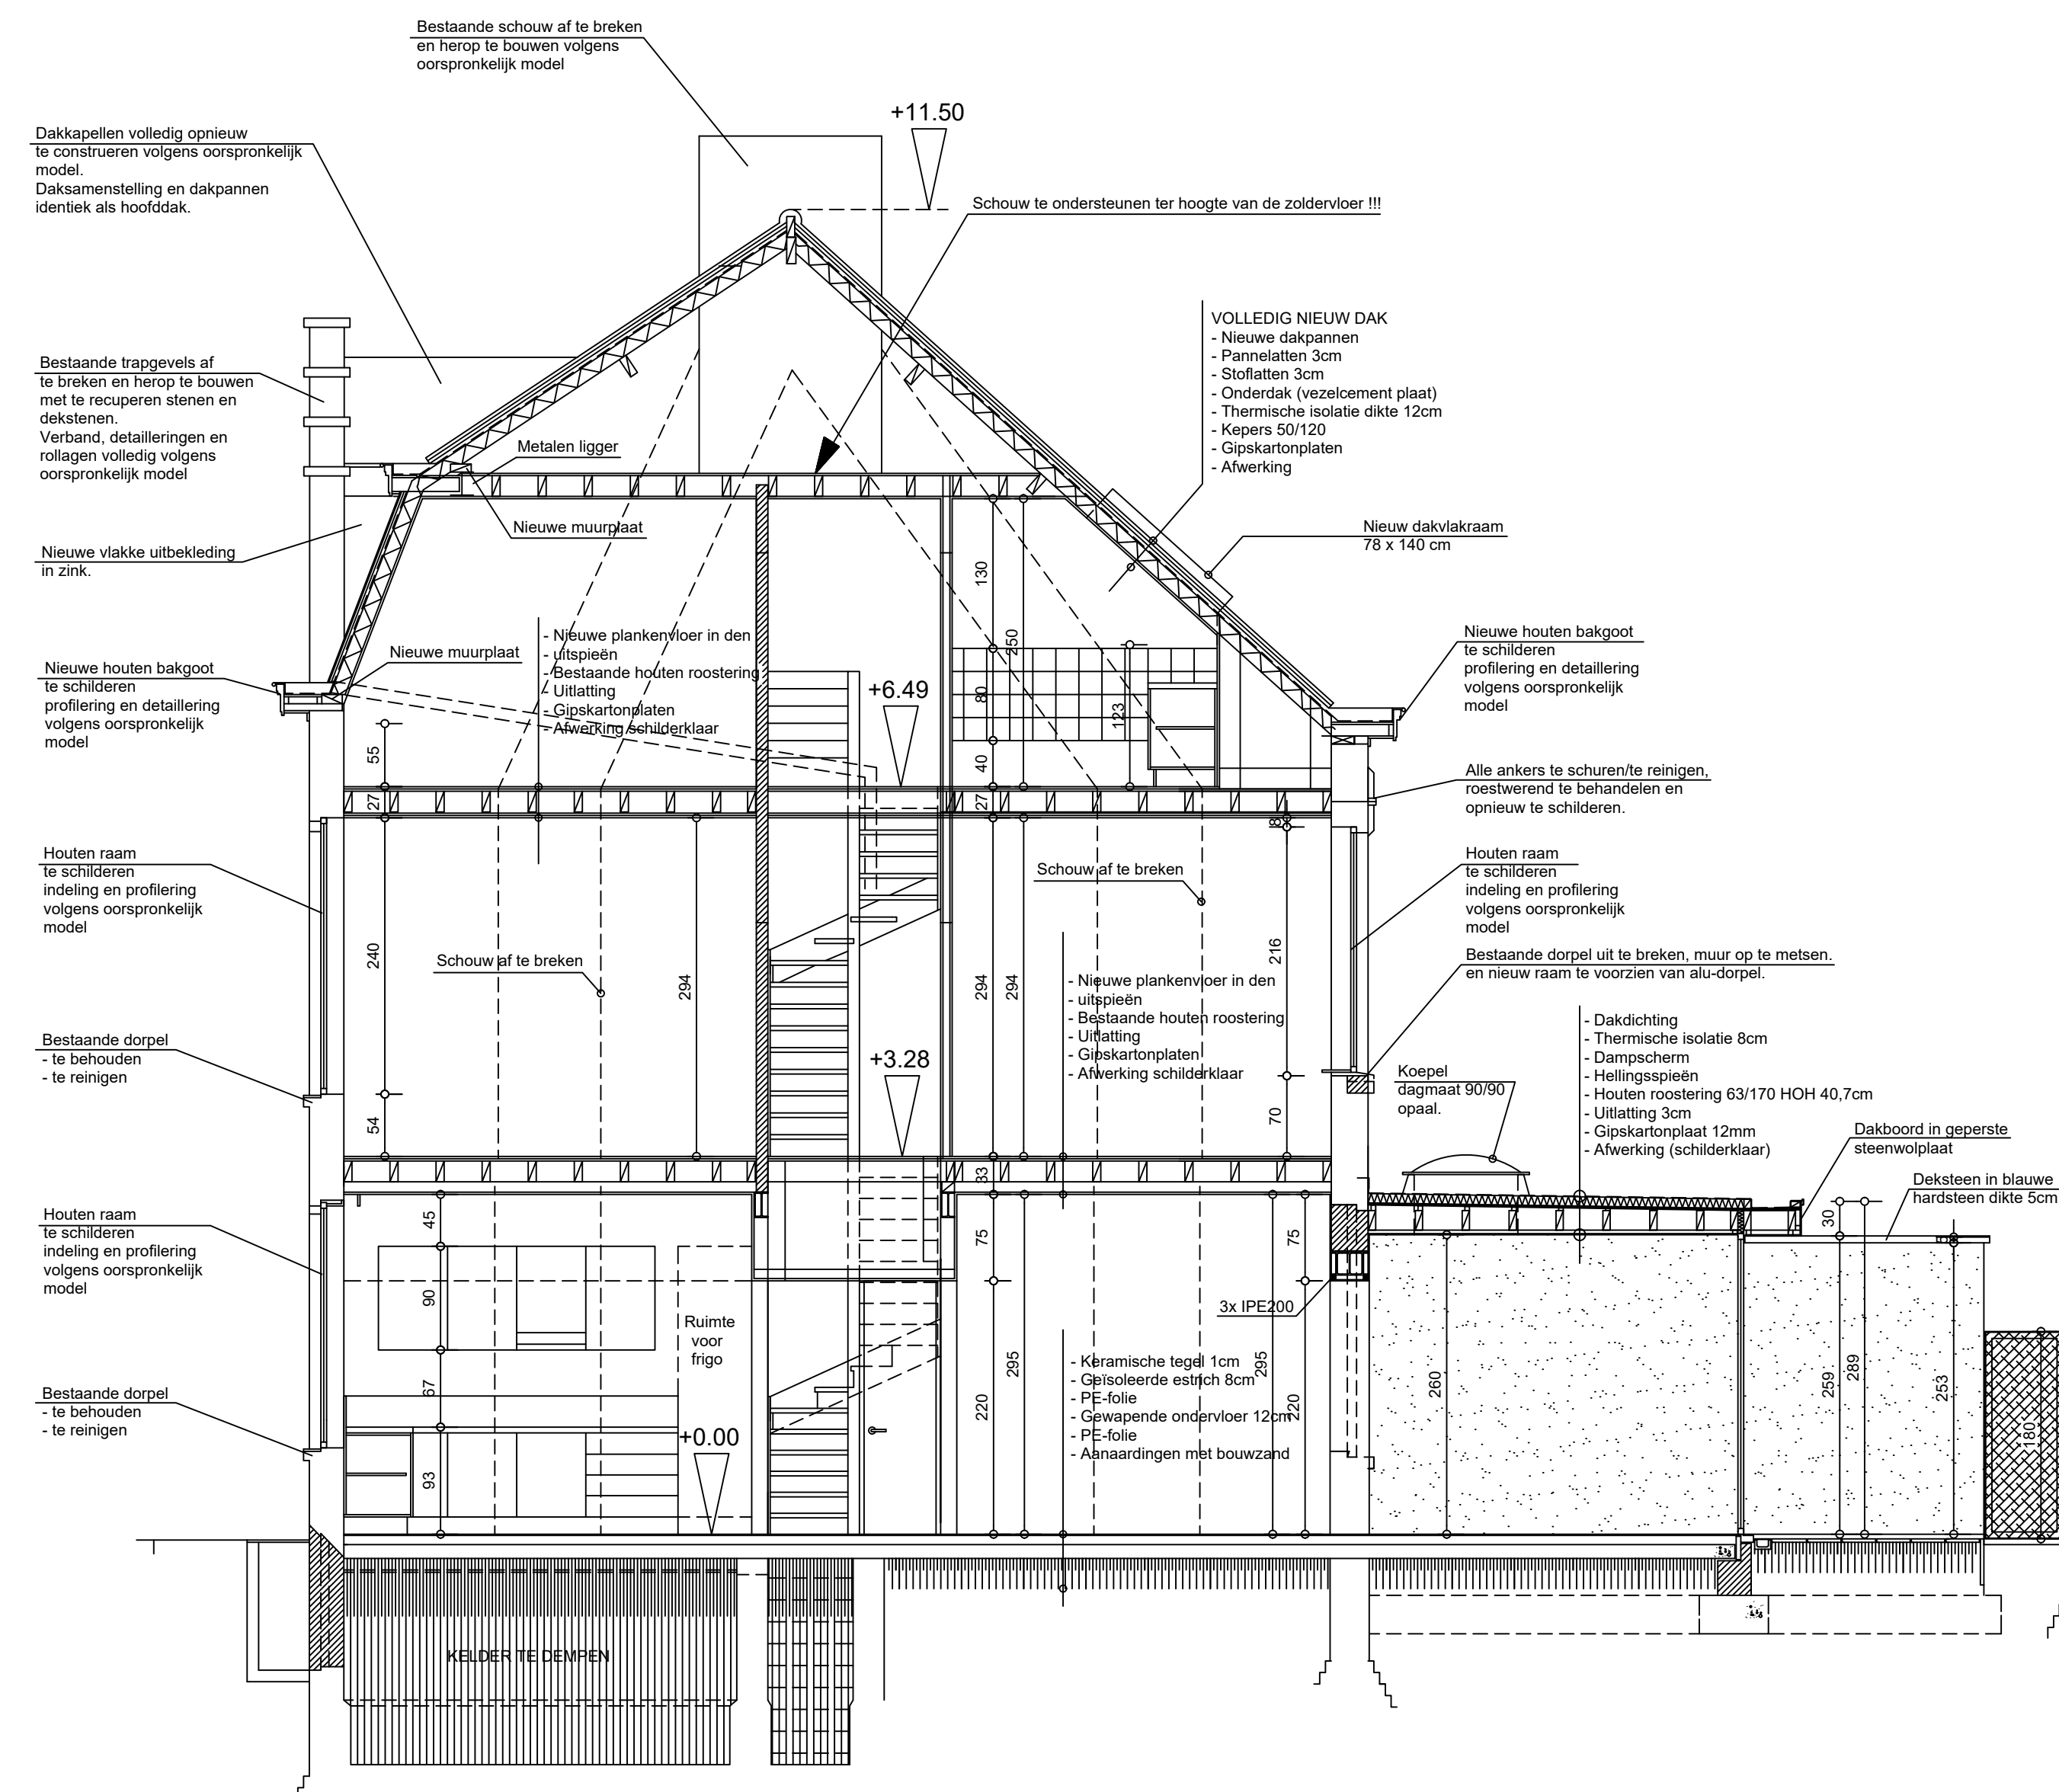

DOORSNEDE AA'

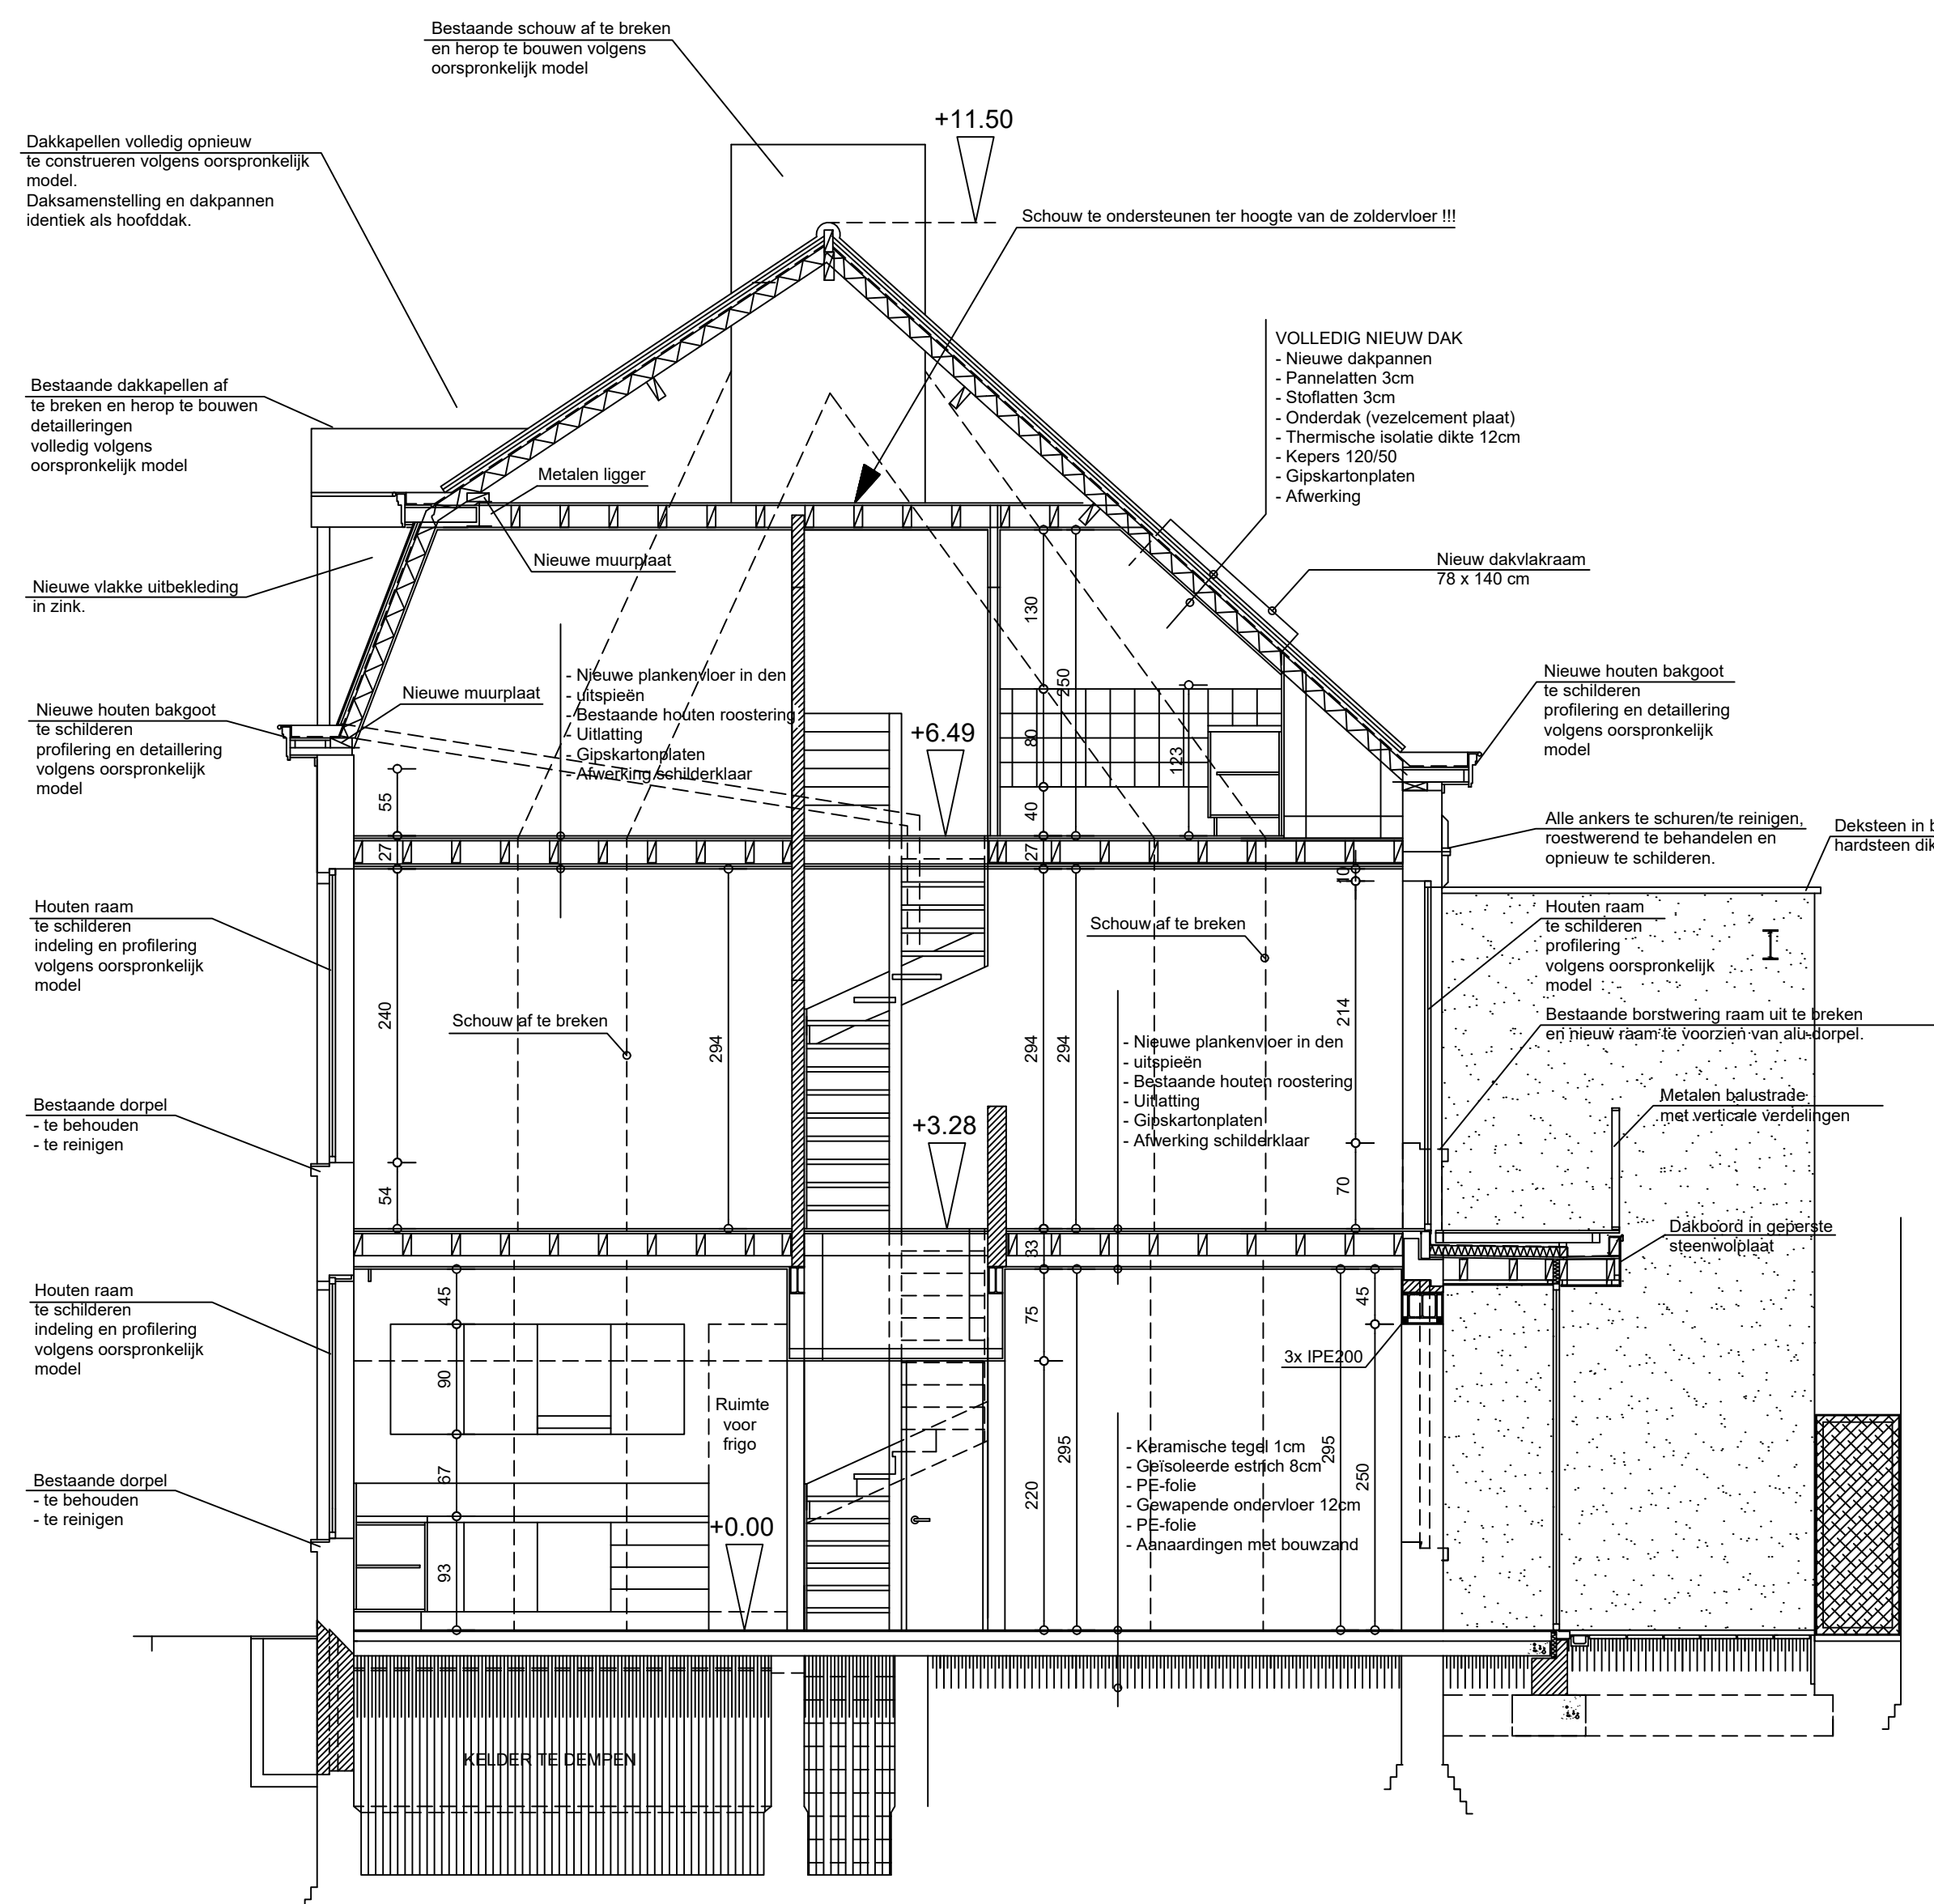

DOORSNEDE BB'

	MUREN	STIJLWANDEN	DEUREN	RAMEN
BESTAAND				
AFBRAAK				
NIEUW				

CAAN architecten

COUPURE RECHTS 100 - 9000 GENT - T: 09/233.18.22 - F: 09/233.18.25



BOUWAANVRAAG

DATUM

03.09.2003

RESTATURATIE VAN 16 WONINGEN EN 1 APPARTEMENT

Londenstraat 96 tot 126 - 9000 Gent - 16e afdeling sectie A

nrs. 3408 B, h3, g3, f3, v6, d3, c3, b3, s6, y2, w2, v2, w6, i2, s2 en r2

STAD GENT - Departement Cultuur, Recreatie en Welzijn

Dienst Huisvesting

Woodrow Wilsonplein 1

9000 Gent

PLAN 9/9 NIEUWE TOESTAND

Doorsnede A, B, C en D 1/50

angenomen door het College van Burgemeester en Schepenen in zitting van:

de Stadsecretaris de Schepenen v/ Sociale zaken, Huisvesting en Emancipatie

de Stadsecretaris de Burgemeester

P. TEIRLINCX Marline DE REGGE Paul TEIRLINCX Frank BEKE

gezien en voorgesteld door ondergetekende:

Architect-Adviseur Ph. DEWAELE Architect Caria DEGRYSE