
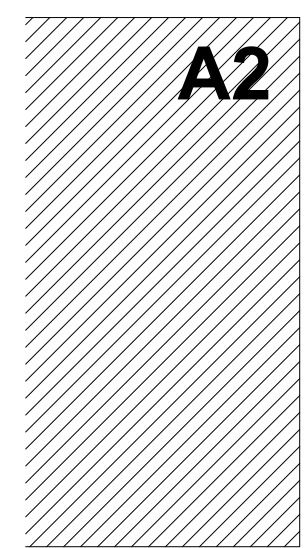


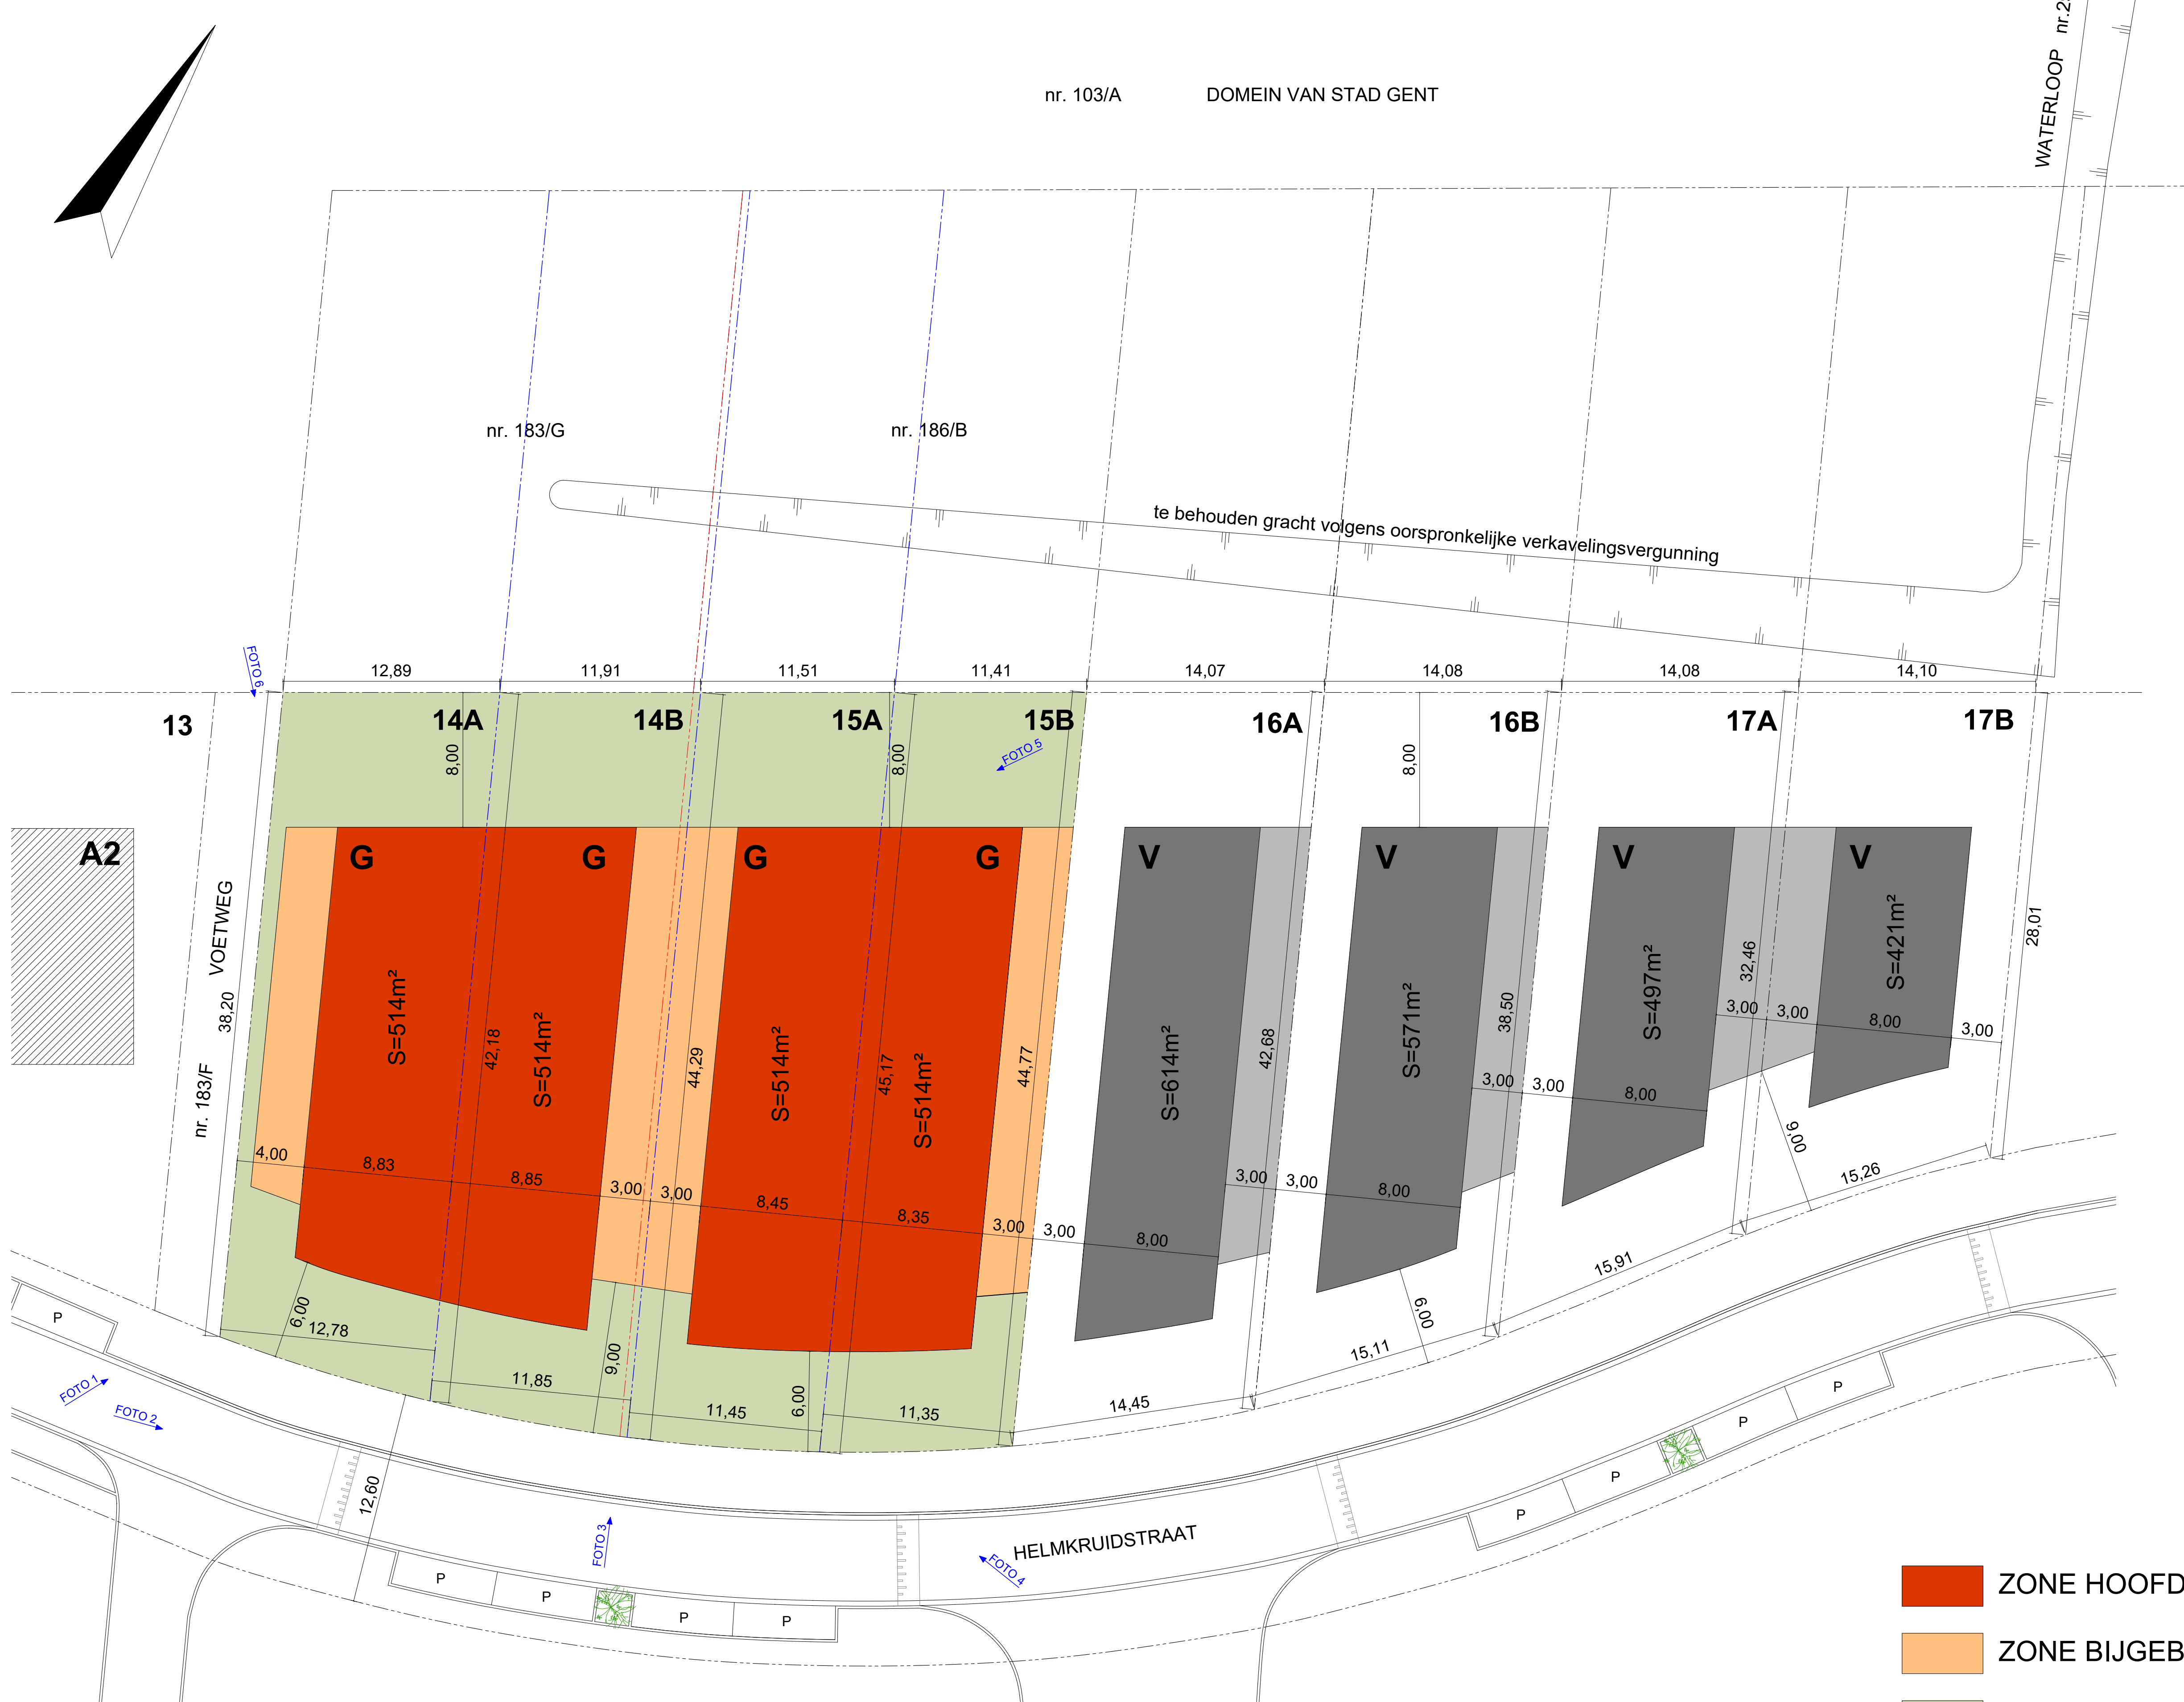

- ZONE HOOFDGEBOUW
- ZONE BIJGEBOUW
- NIET-BEBOUWD GEDEELTE