


**ZIE BIJZONDERE
VOORWAARDE(N)**

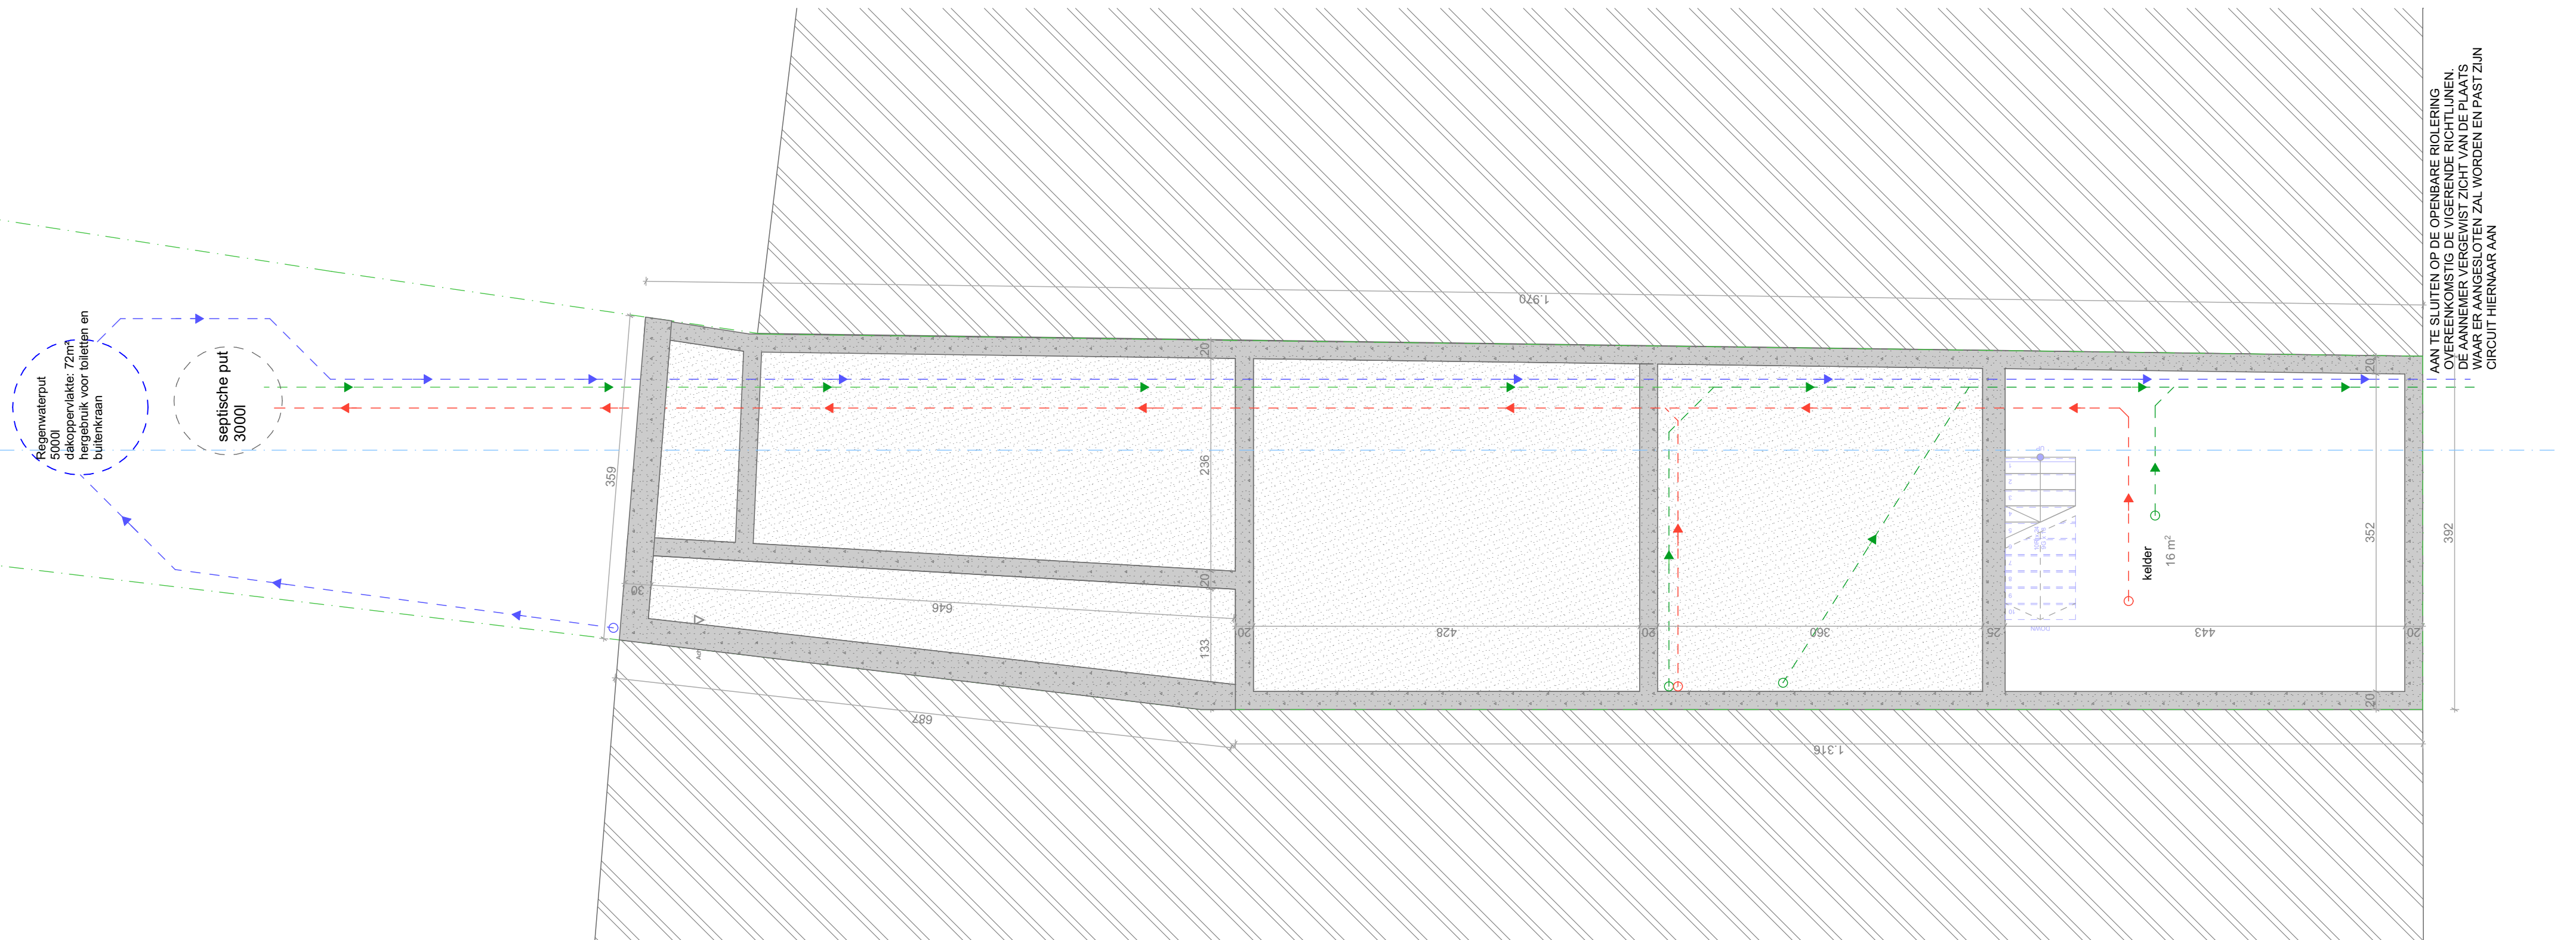

WAAN TE SLUITEN OP DE OPENBARE RIJELINGEN.
OVEREENKOMSTIG DE VIGERENDE RICHTLIJNEN.
DE AANNEMER VERGEWIST ZICHT VAN DE PLAATS
WAAR ER AANGESLOTEN ZAL WORDEN EN PAST ZIJN
CIRCUIT HIernaar Aan

Project: Regularisatie Rijkswoning

Bouwplaats: Morekstraat 133 A,
9032 Wondelgem
Kadaster: Afdeling 30, Sectie B, 246E3

Architect :
HELLEBUYCK ARCHITECTEN COMM.V.
Vriendschapstraat 37
9040 Gent- Sint Amandsberg

tel. +32(0) 487 859 437
e-mail : info@hellebuyckarchitecten.eu
hellebuyckarchitecten.eu

PLANNR: BA_MO133A_P_N_-01

DATUM : 16/03/2026

SCHAAL : 1/50



A horizontal beam of total length 5m is shown. The left end is labeled '1m' and the right end is labeled '5m'. The beam is divided into five equal segments of 1m each. The first, third, and fifth segments are shaded black, while the second and fourth segments are white.