


**ZIE BIJZONDERE  
VOORWAARDE(N)**

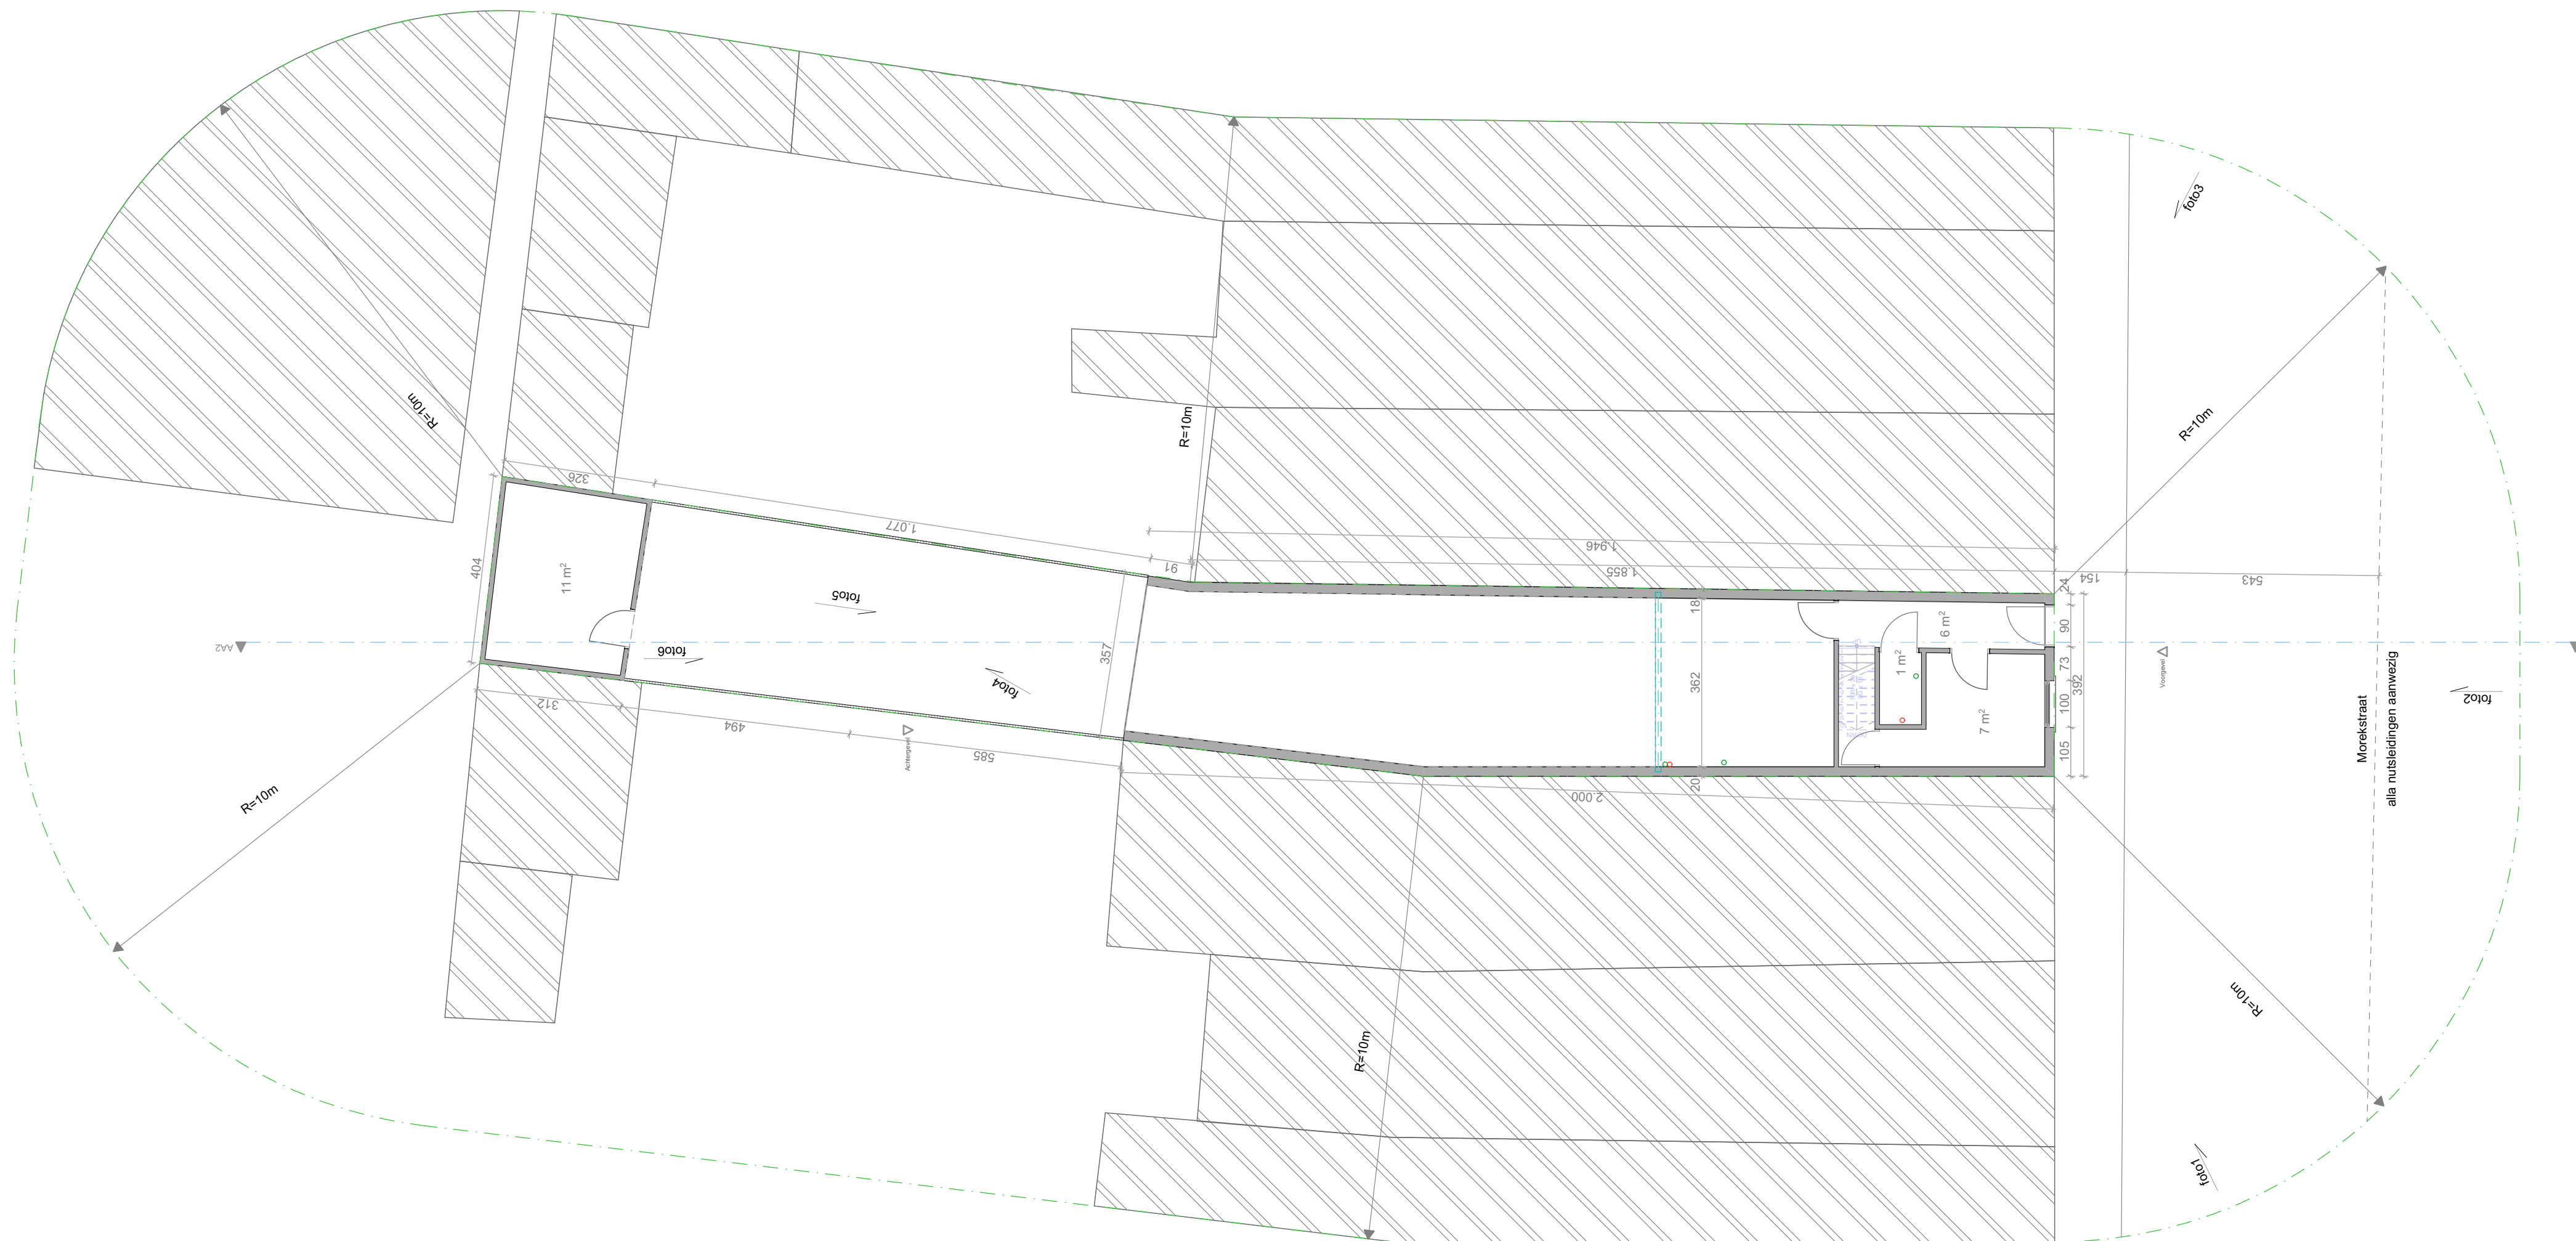

Project: Regularisatie Rijkwoning

**Bouwplaats:** Morekstraat 133 A,  
9032 Wondelgem  
**Kadaster:** Afdeling 30, Sectie B, 246E3

**Architect :**  
HELLEBUYCK ARCHITECTEN COMM.V.  
Vriendschapstraat 37  
9040 Gent- Sint Amandsberg

tel. +32(0) 487 859 437  
e-mail : [info@hellebuyckarchitecten.eu](mailto:info@hellebuyckarchitecten.eu)  
[hellebuyckarchitecten.eu](http://hellebuyckarchitecten.eu)

PLANNR: BA\_MO133A\_I\_B\_1

DATUM : 16/03/2026

SCHAAL : 1/100



DATUM : 16/03/2026

SCHAAL : 1/100



SCHAAL : 1/100 

