



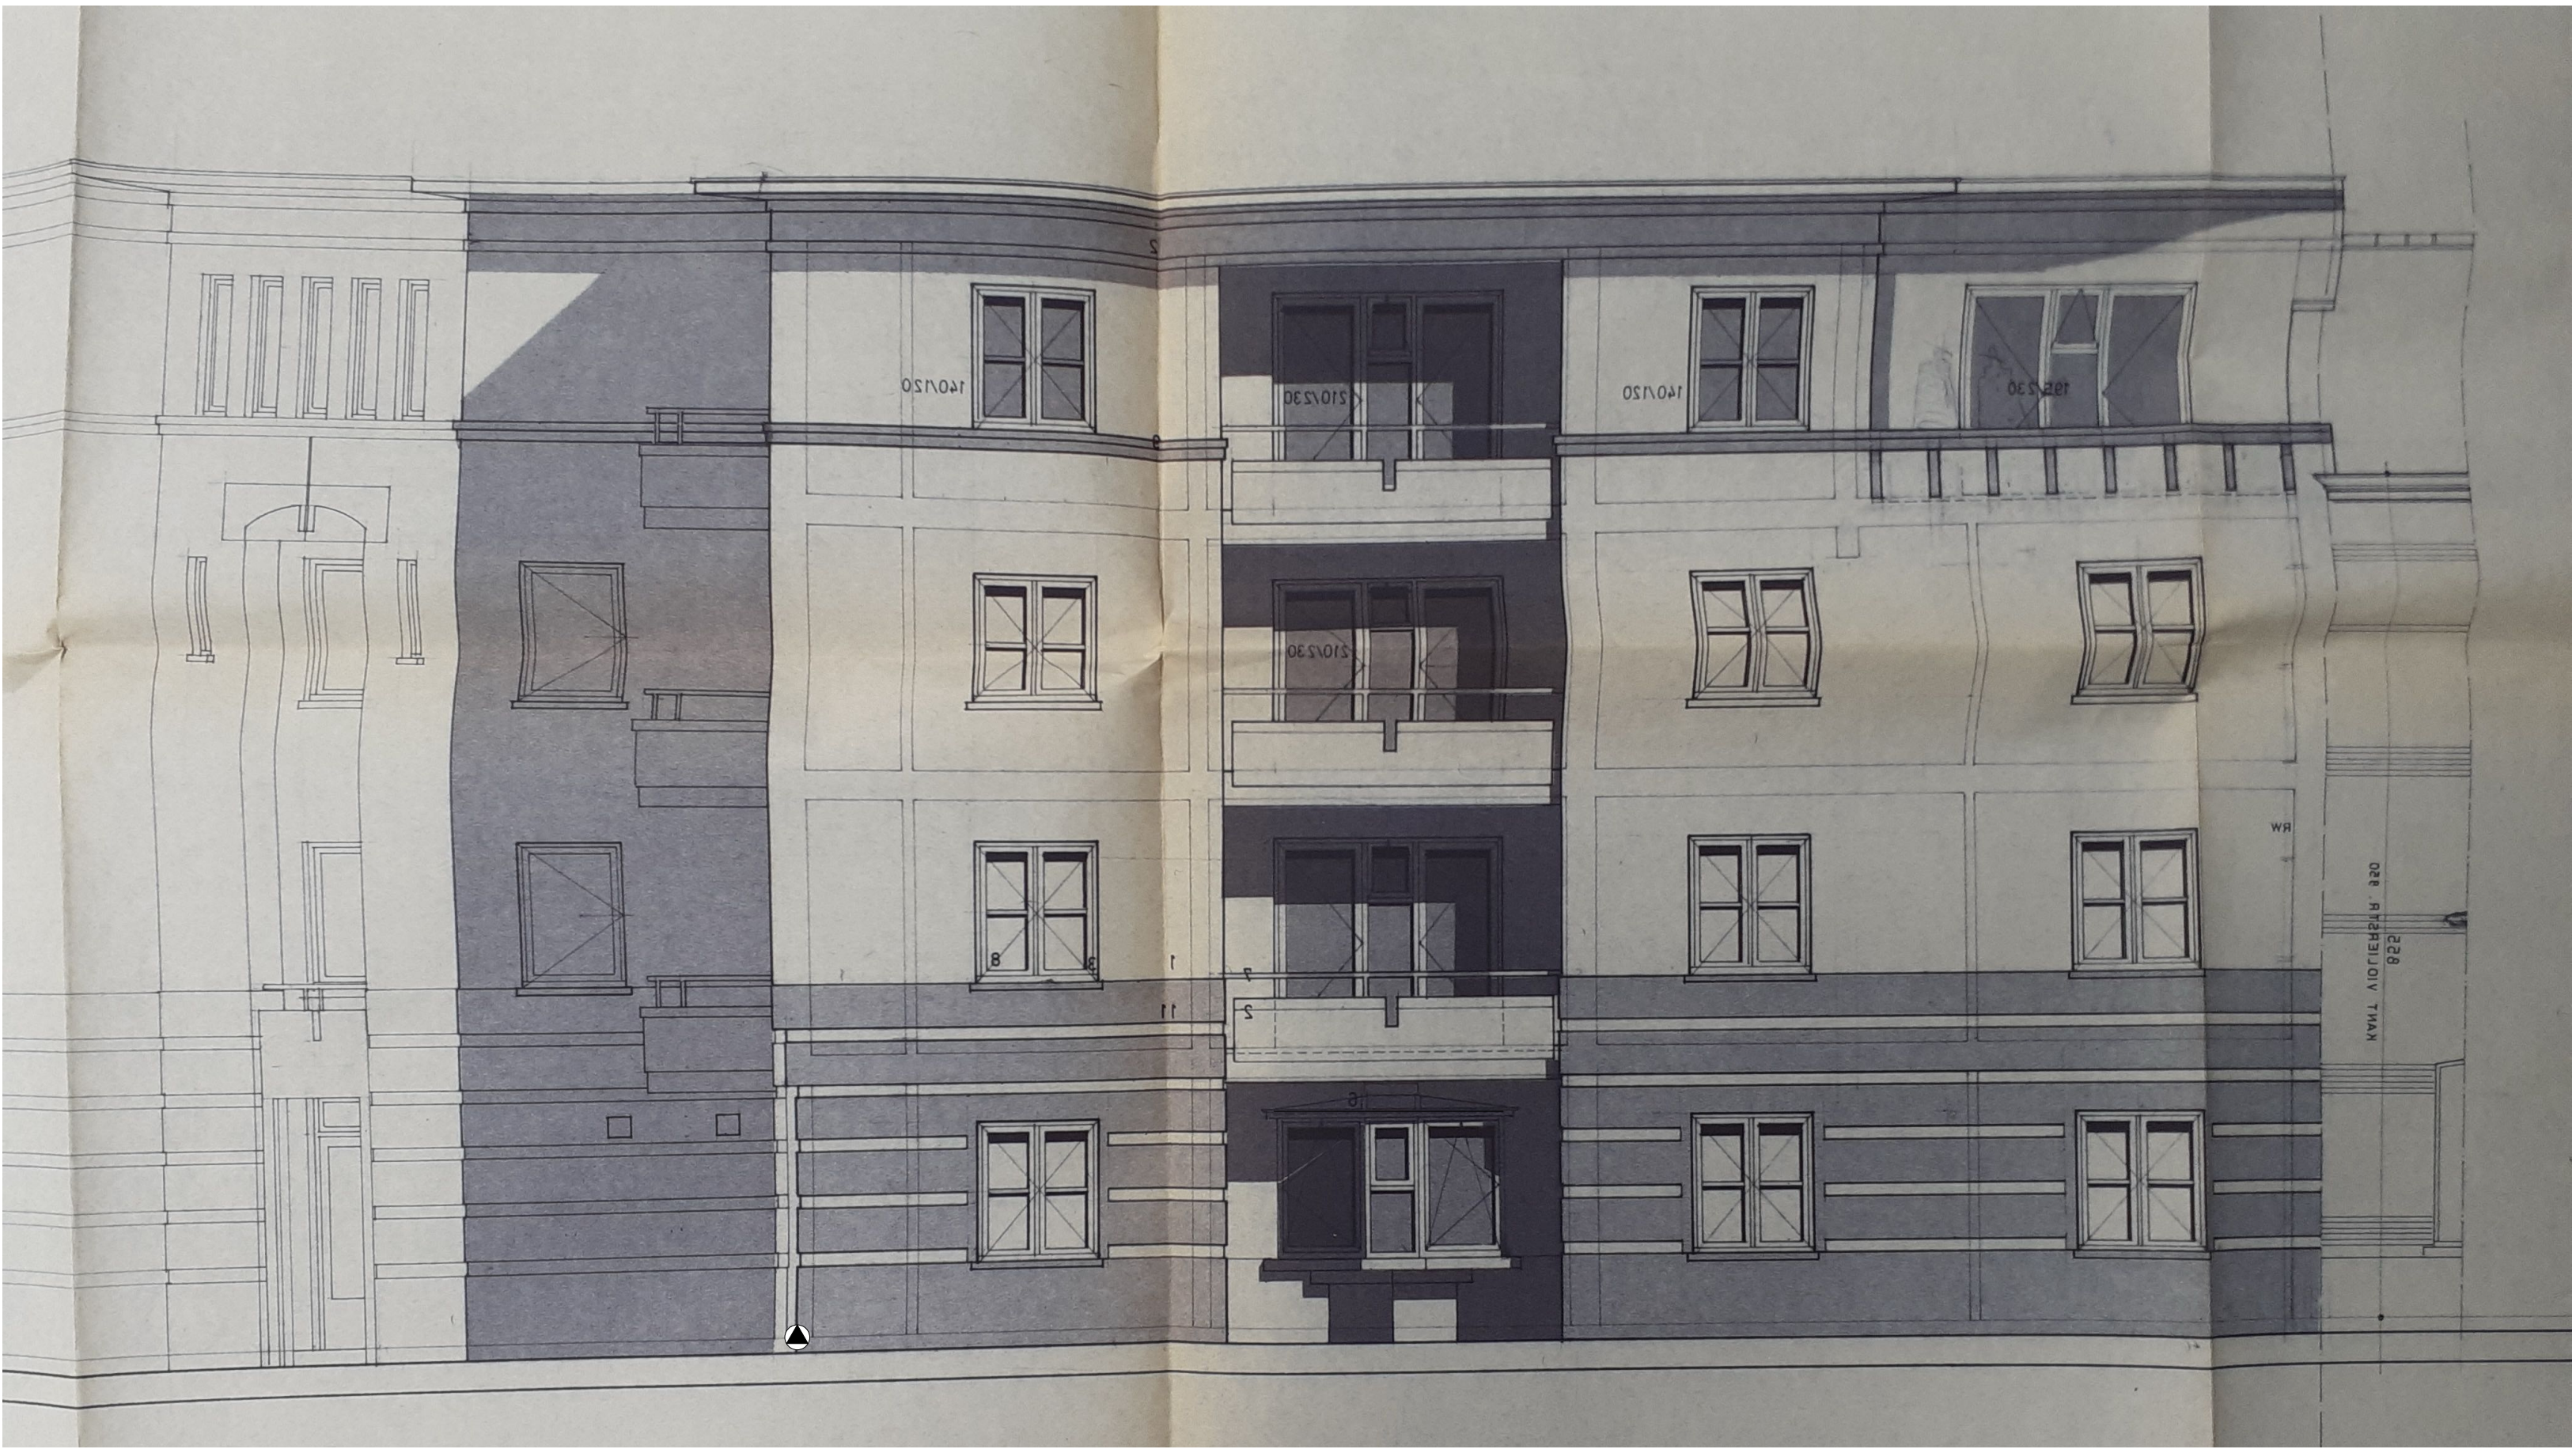

B56

223

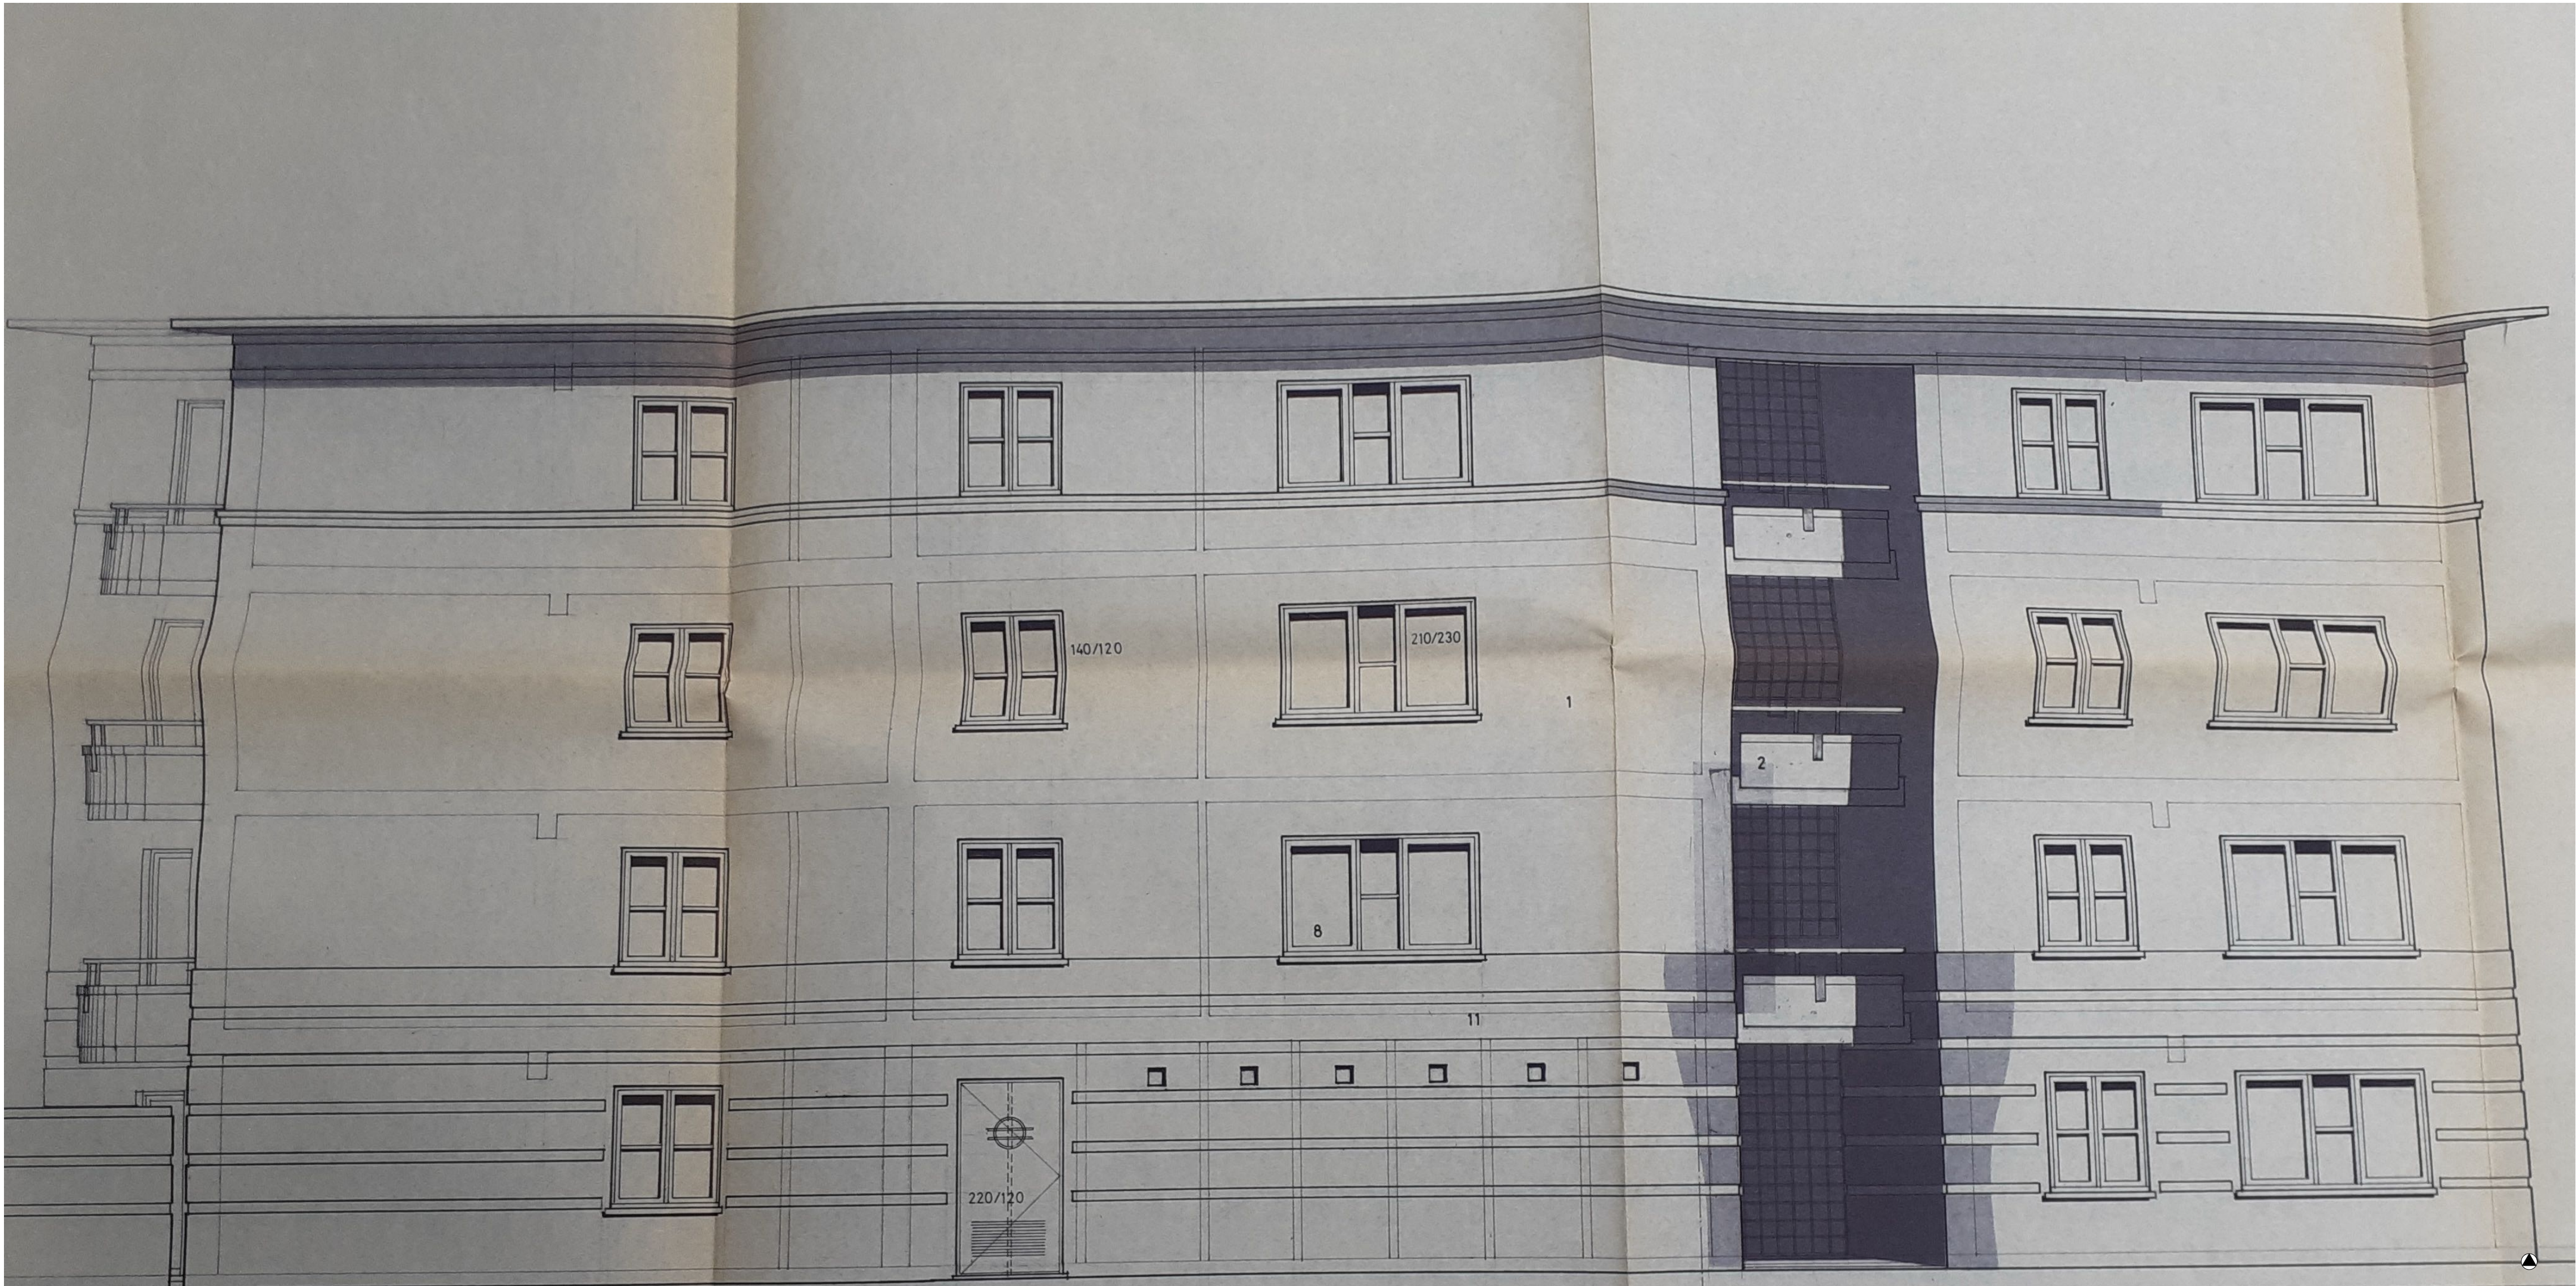

VIOLIER- / ZONNEBLOEMSTRAAT

LIGGING: VIOLIER- / ZONNEBLOEMSTRAAT

KADASTRAAL GEBIED:

SUBSIDIERENDE OVERHEID: WONEN IN VLAANDEREN G ALBERT P - LAAN 15 544 354 5-1210 BRUSSEL / WONEN IN VLAANDEREN BE / T 02 555 45 45

OPDRACHTGEVER: THUISPUNT GENT bv [E.V. 4165] BRUSSEL SESTENWEG 479 5-8665 GENT/BRUGGE / T 09 235 99 00

ONTWERPER: BUREAU 56 ARCHITECTEN COLAPURE LINKS 273 5-8000 GENT / INFO@B56.ARCHITECTEN BE / T 09 241 39 27

OV [OMGEVINGSVERGUNNING]

BESTAANDE TOESTAND - GEVEL VIOLIERSTRAAT

REVISIE

10/08/2028

SCHAL 100

BT - GEVEL VIOLIERSTRAAT

