



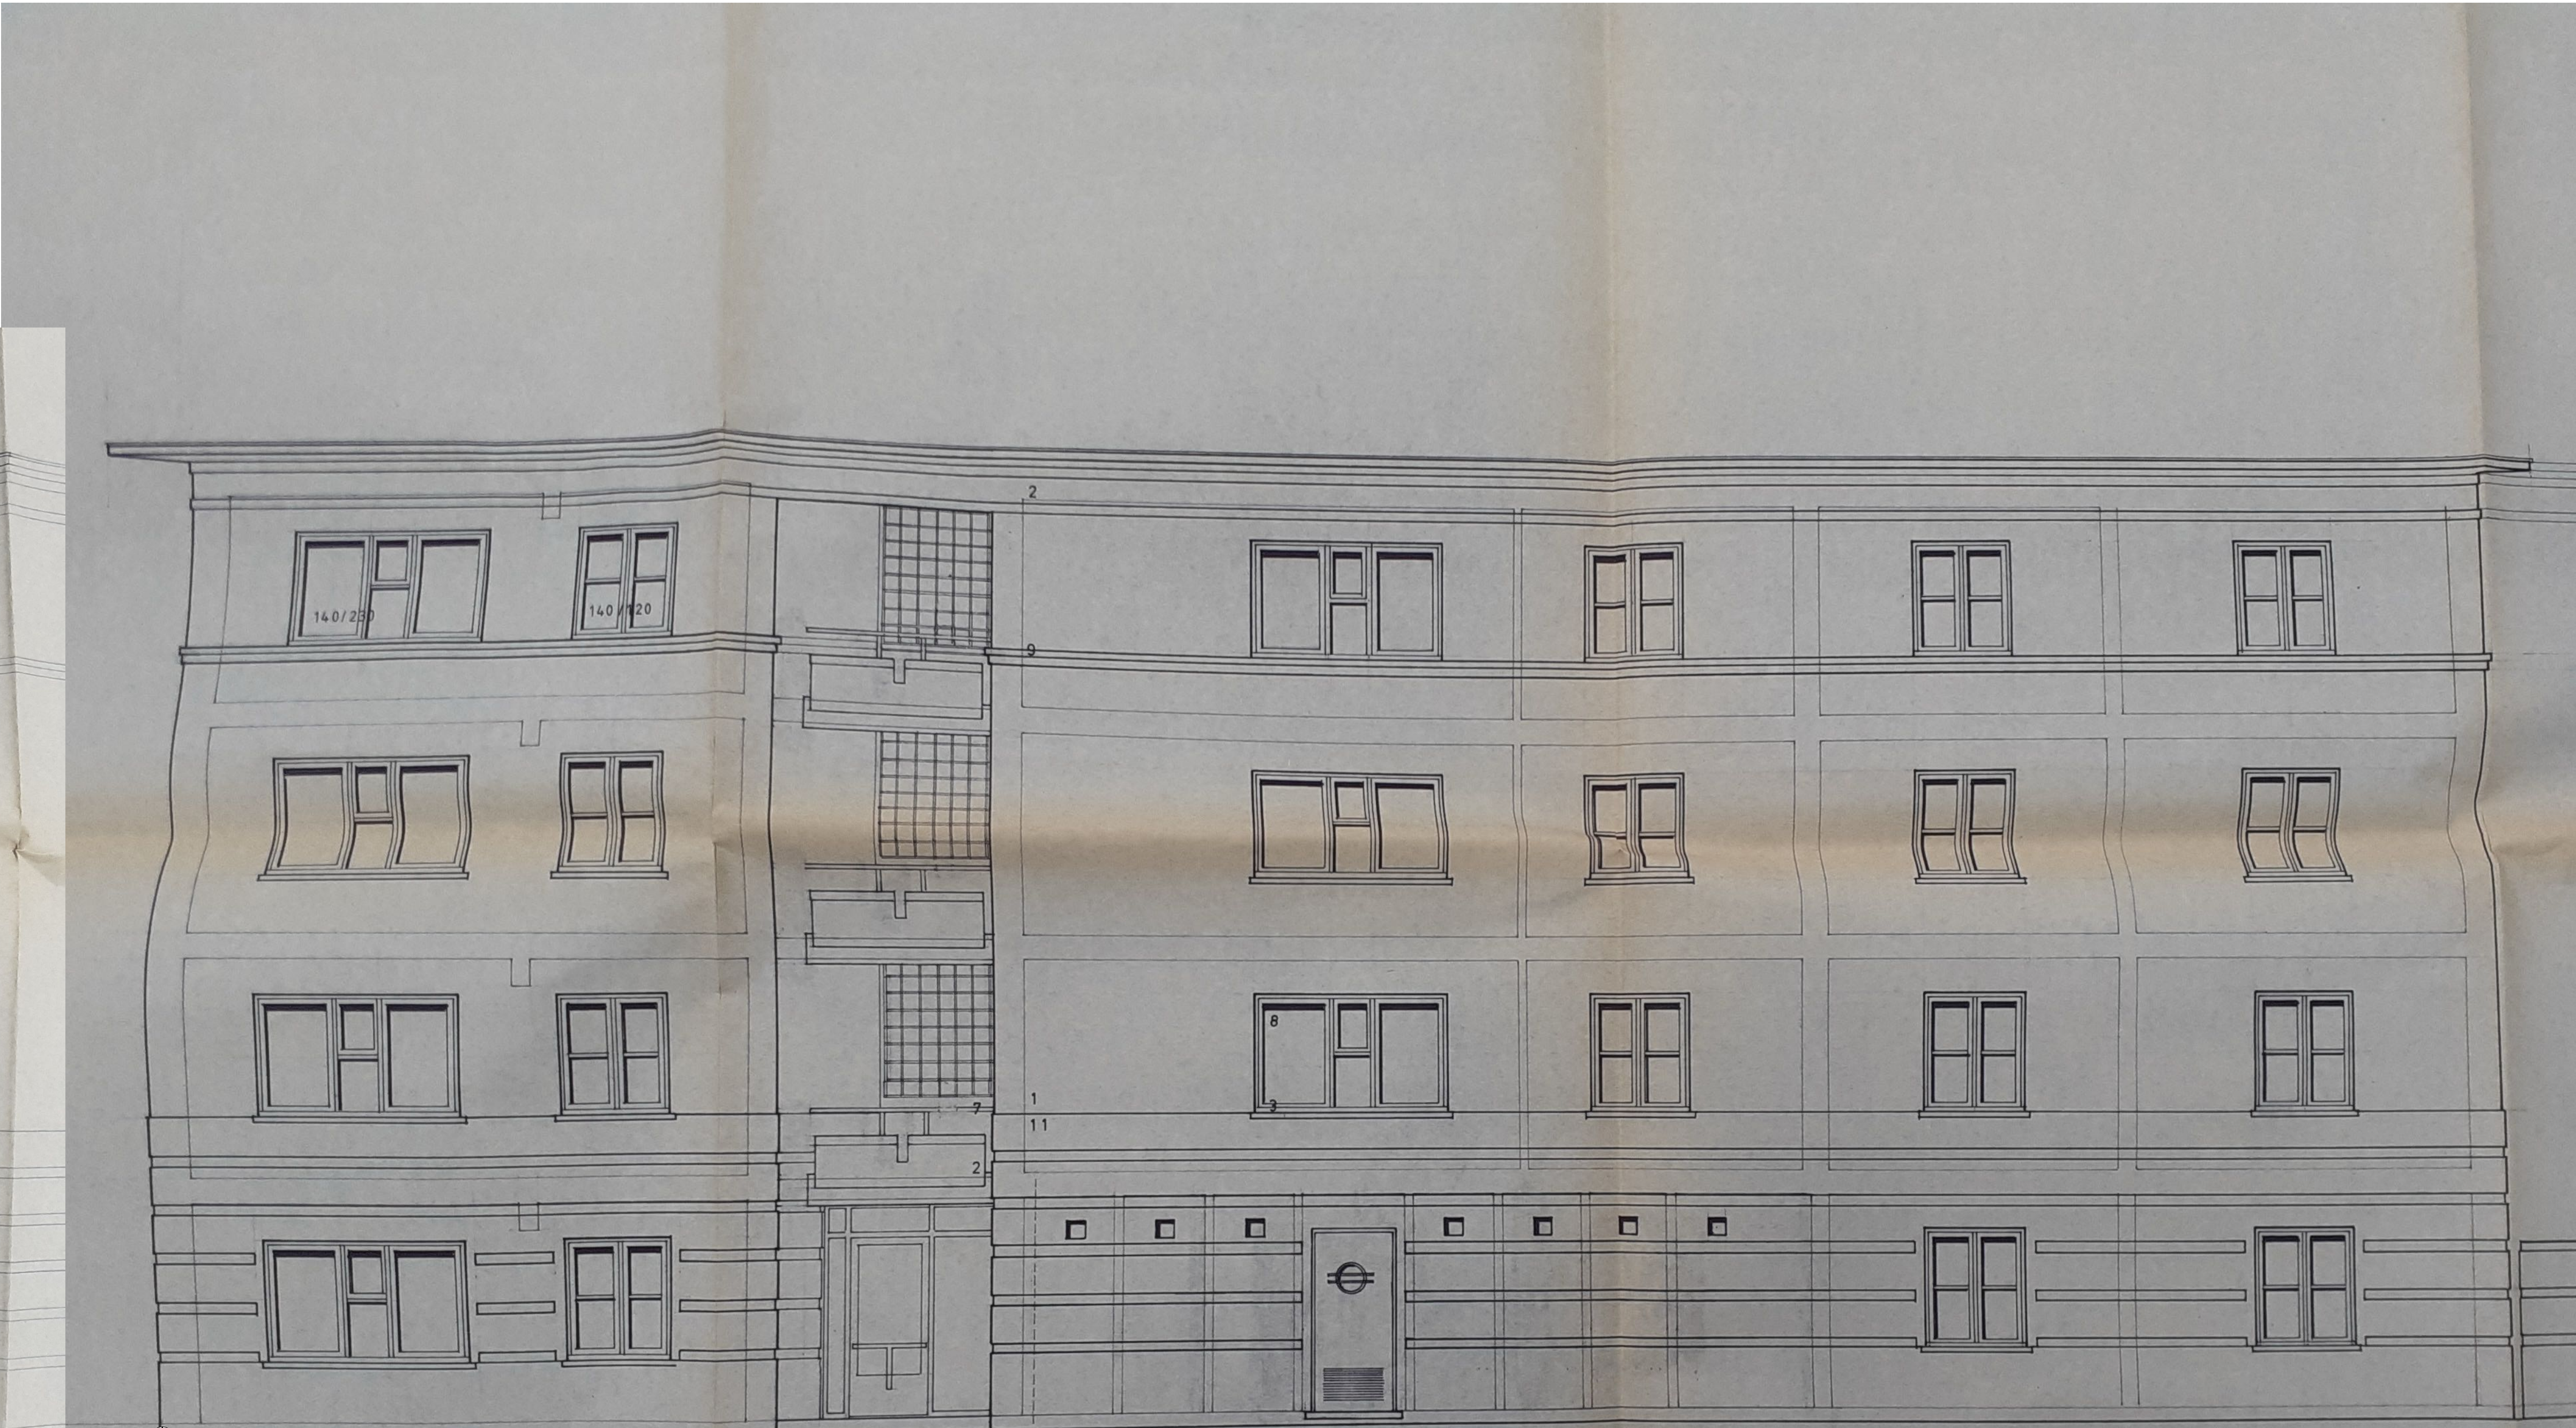

B56

223

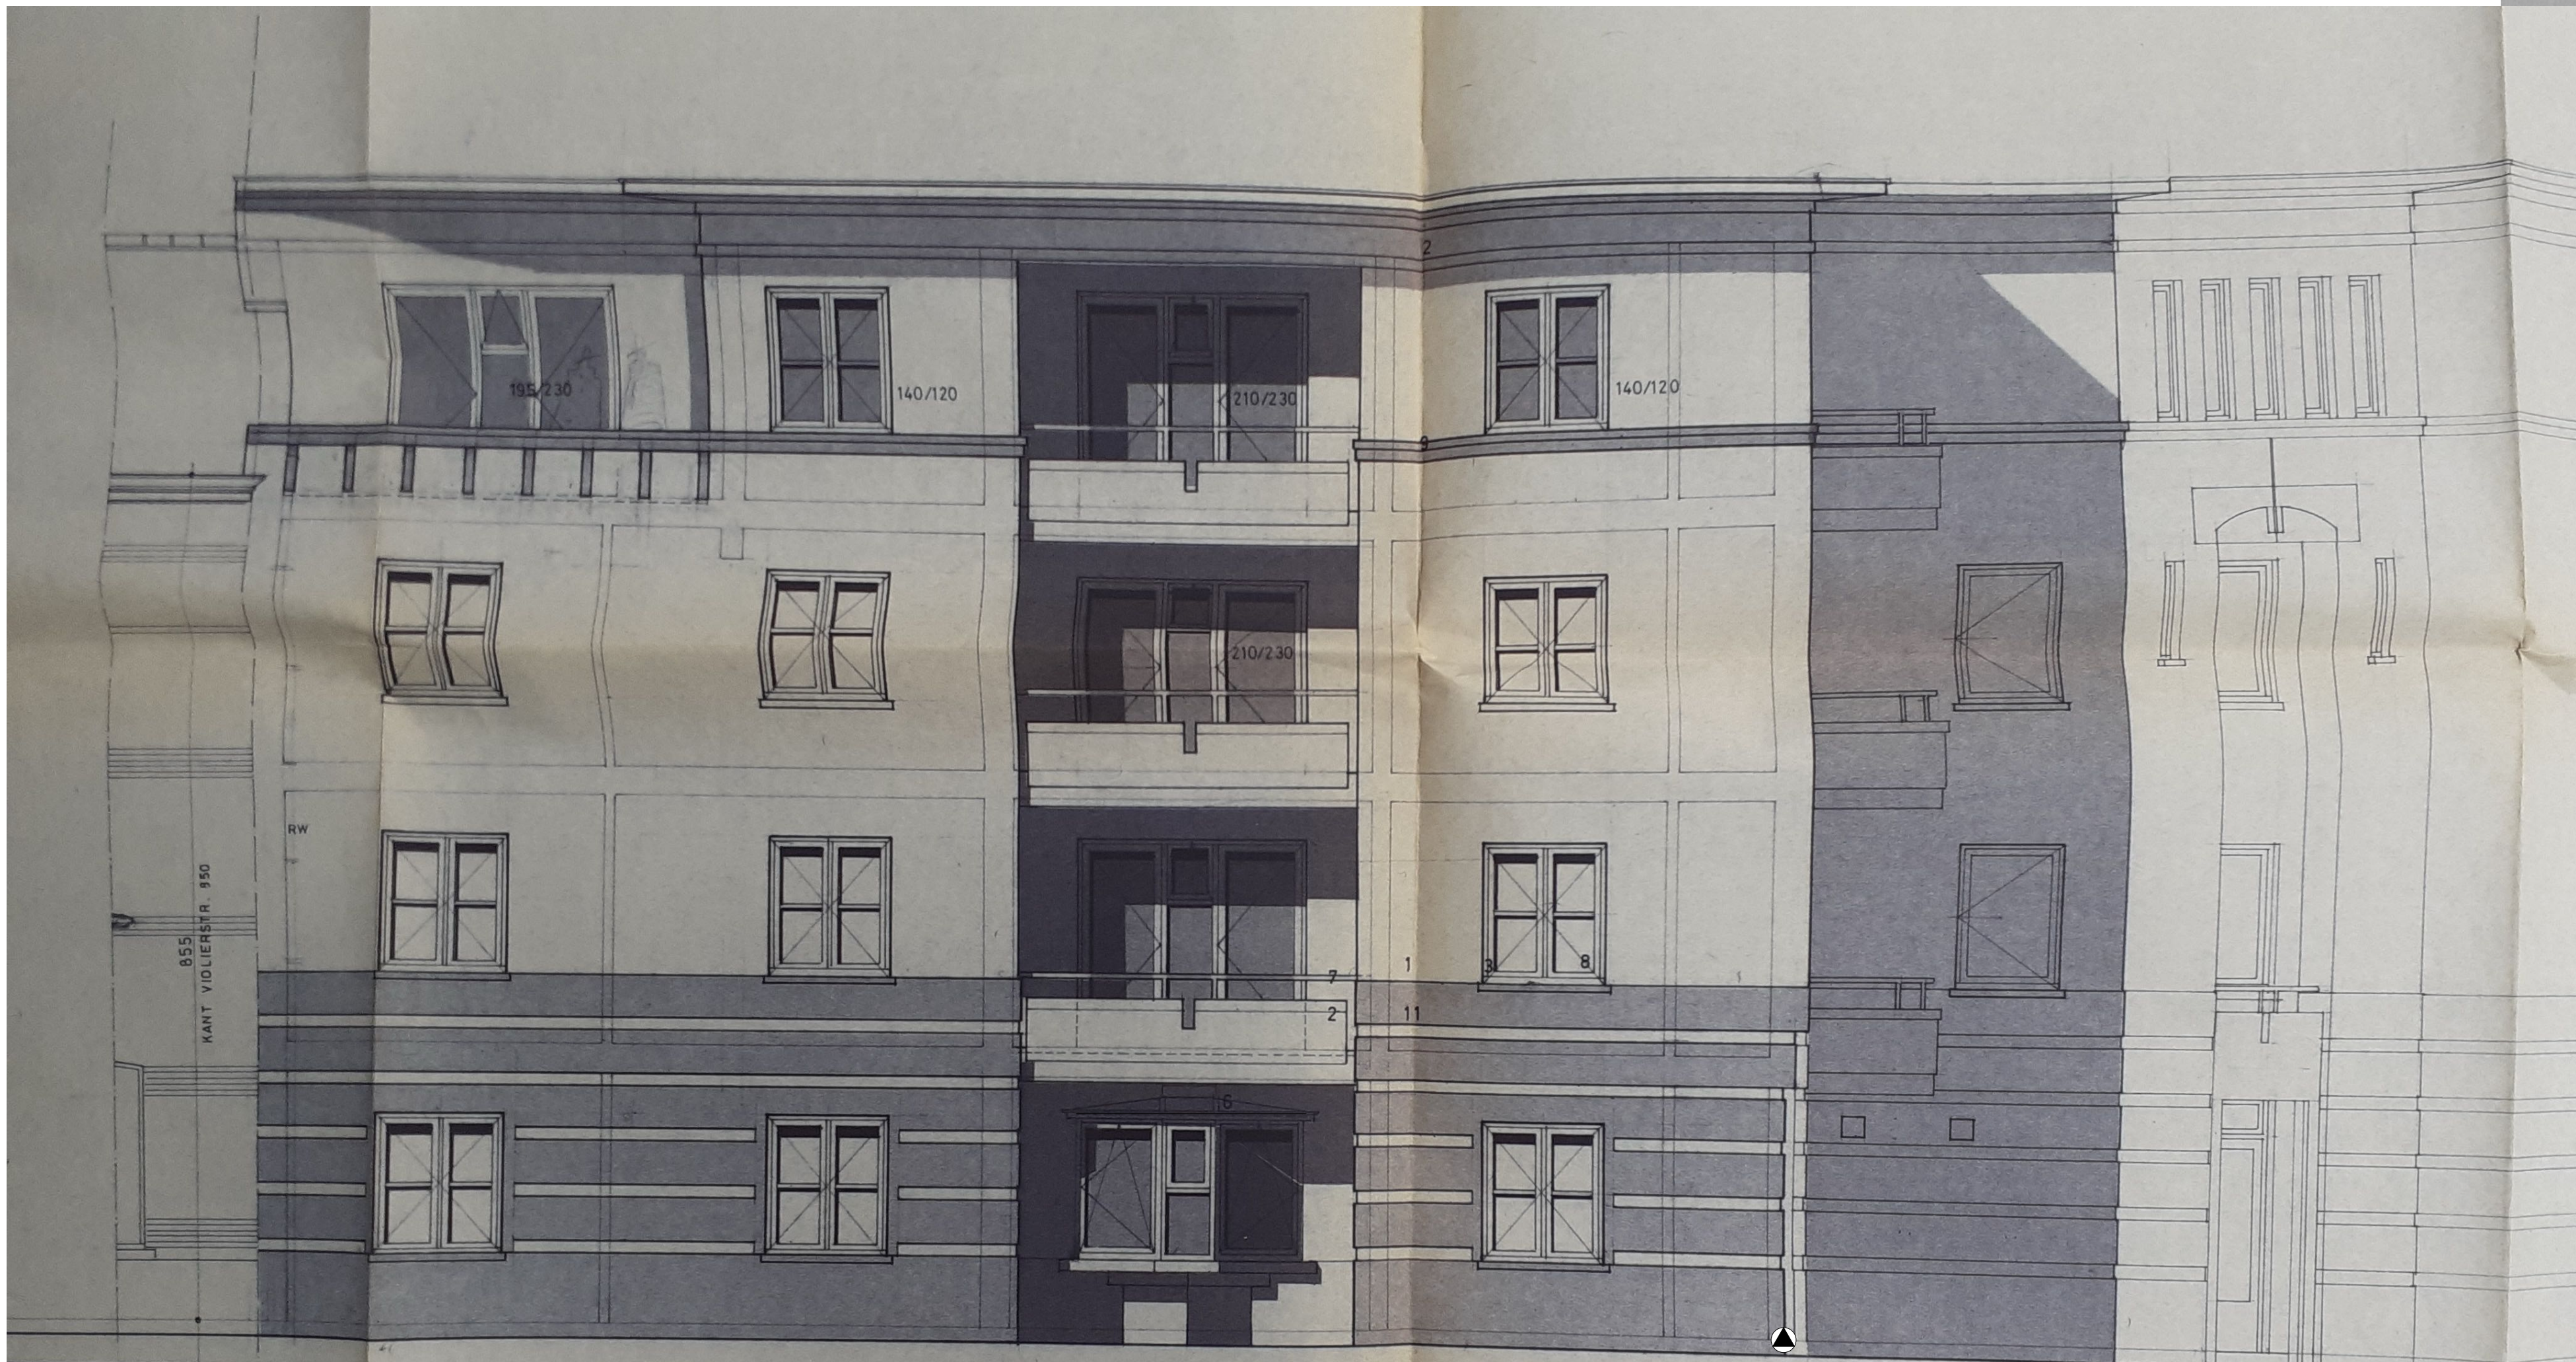

VIOLIER- / ZONNEBLOEMSTRAAT

LIGGING: VIOLIER- / ZONNEBLOEMSTRAAT

KADASTRAAL GEBIED:

SUBSIDIERENDE OVERHEID: **WONEN IN VLAANDEREN** ALBERT I - LAAN 15 54a 304 9-1210 BRUSSEL / WONEN IN VLAANDEREN BE / T: 02 505 45 45

OPDRACHTGEVER: **THUISPUNT GENT bv** (E.V. 4162) BRUSSEL/SESTENWEG 479 9-8666 GENT/BRUGGE / T: 09 235 99 00

ONTWERPER: **BURO 56 ARCHITECTEN** COLAPURE LINKS 273 9-8000 GENT / INFO@B56.ARCHITECTEN BE / T: 09 241 39 27

OV [OMGEVINGSVERGUNNING]

BESTAANDE TOESTAND - GEVEL ZONNEBLOEMSTRAAT

REVISIE

10/08/2028

SCHAAK 100

BT - GEVEL ZONNEBLOEMSTRAAT

