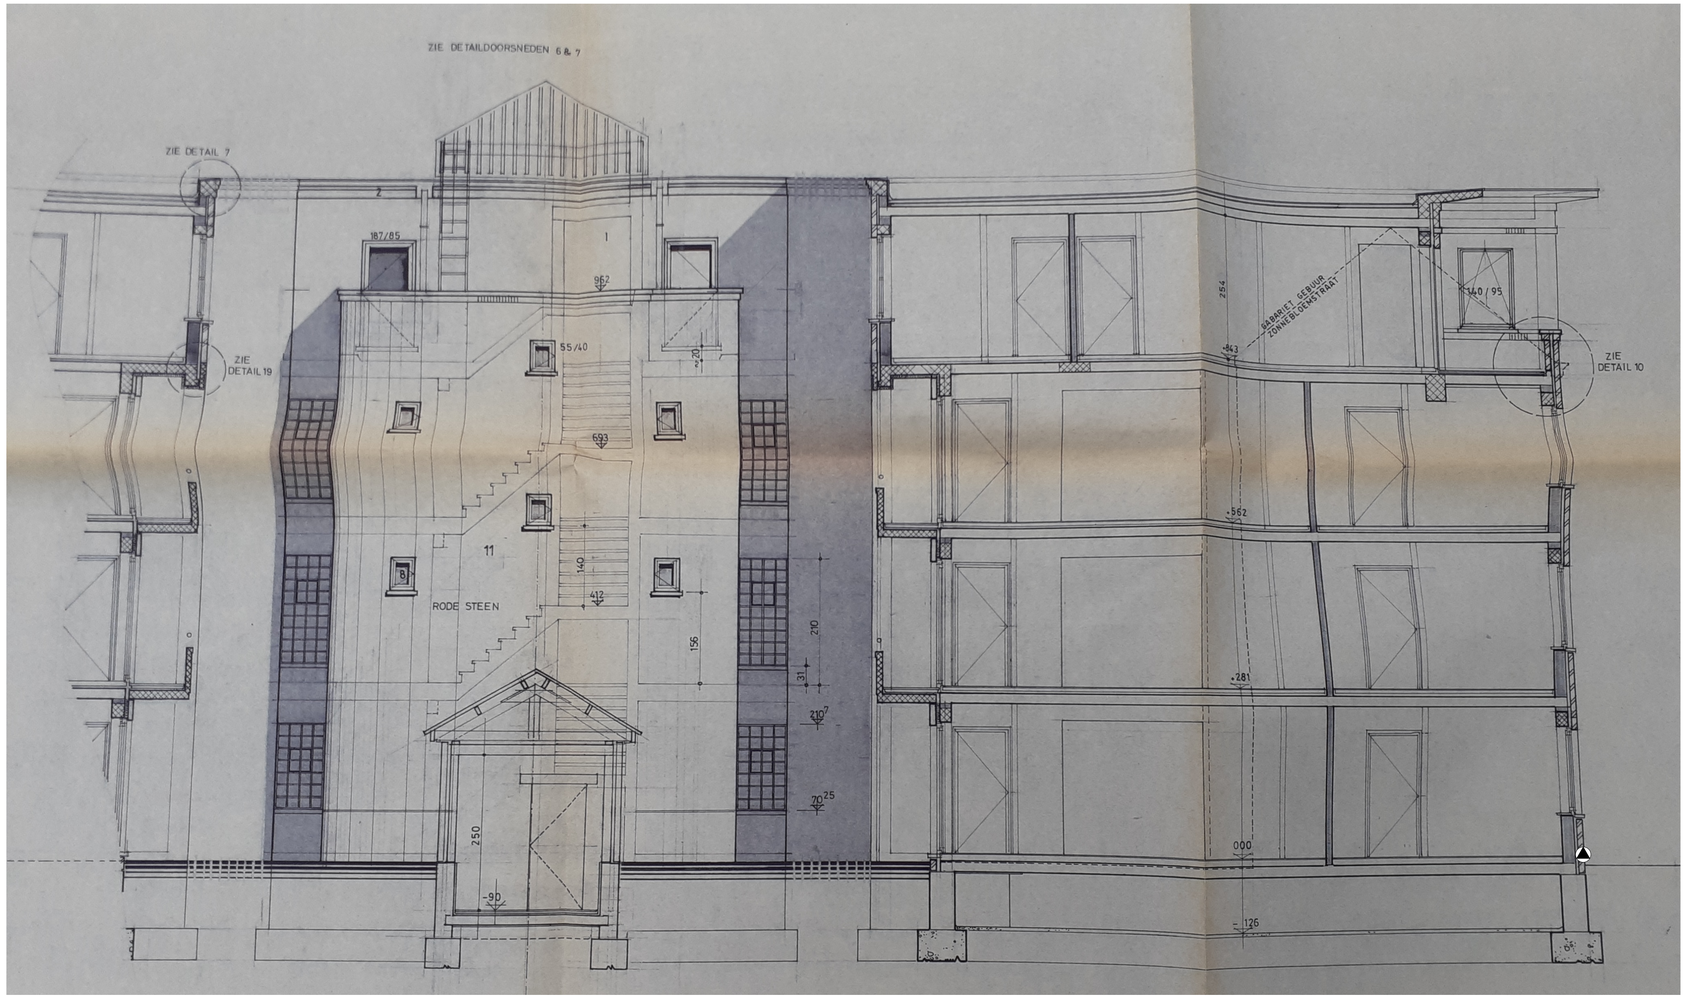

B56
223

VIOLIER- / ZONNEBLOEMSTRAAT

LIGGING		VIOLIER- / ZONNEBLOEMSTRAAT
KADASTRAAL GEKEND		
SUBSIDIËRENDE OVERHEID	**WONEN IN VLAANDEREN**	KONING ALBERT II - LAAN 15 Bus 354 B-1210 BRUSSEL | WONEN@VLAANDEREN.BE | T. 02 505 45 45
OPDRACHTGEVER	**THUISPUNT GENT bv**	[E.V. 4150] BRUSSELSESTEENWEG 479 B-9050 GENTBRUGGE | T.09 235 99 00
ONTWERPER	**BURO 56 ARCHITECTEN**	COUPURE LINKS 273 B-9000 GENT | INFO@BURO56.BE | T. 09 391 39 27

OV [OMGEVINGSVERGUNNING]

BESTAANDE TOESTAND - SNEDE AA'

REVISIE

15/06/2026 SCHAAL 1/50

BT - SN AA'