


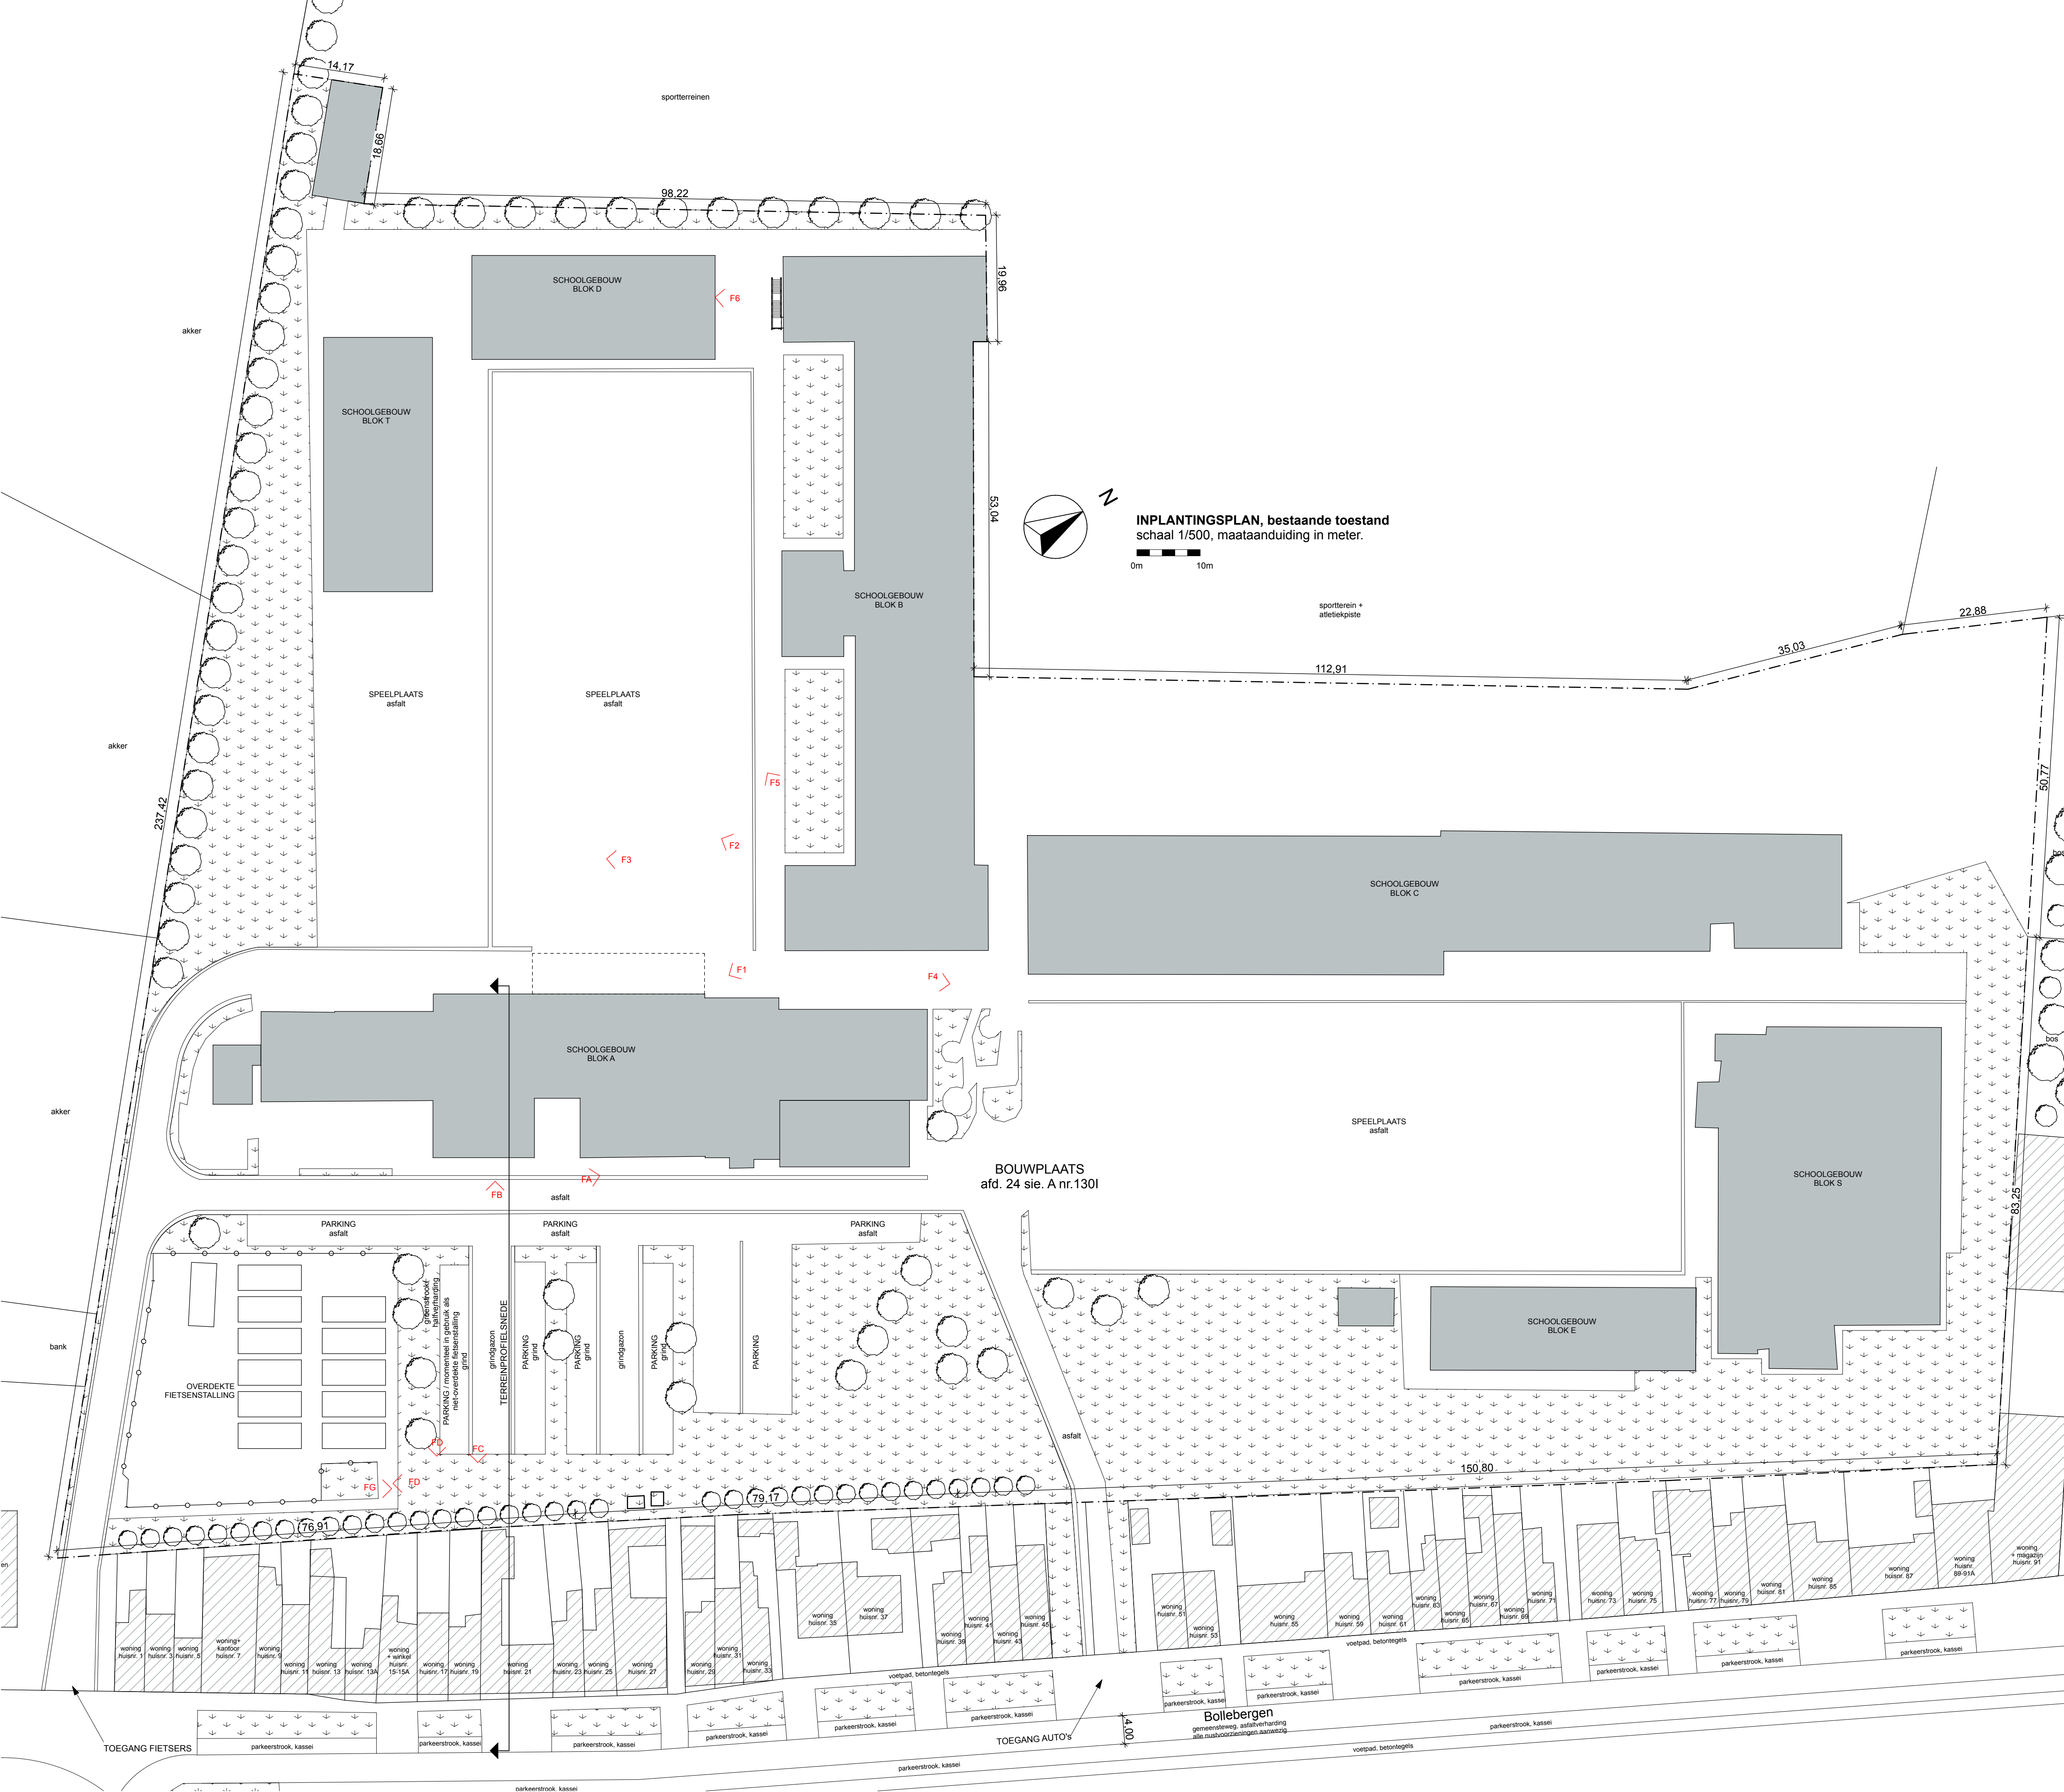

SCHOOLGEBOUW
BLOK T

SCHOOLGEBOUW
BLOK D

SCHOOLGEBOUW
BLOK B

SCHOOLGEBOUW
BLOK C

SCHOOLGEBOUW
BLOK S

SCHOOLGEBOUW
BLOK E

SCHOOLGEBOUW
BLOK A

237.42

98.22

19.96

53.04

112.91

35.03

22.88

50.77


150.80

76.91

79.17

4.00

Bollebergen
gemeensteweg, asfaltverharding

TOEGANG FIETSTERS

TOEGANG AUTO'S

voetpad, betegels

parkeerstrook, kassei

parkeerstrook, kassei

parkeerstrook, kassei

woning
huisnr. 91
+ magazijn

woning
huisnr. 89-91A

woning
huisnr. 87

woning
huisnr. 85

woning
huisnr. 81

woning
huisnr. 79

woning
huisnr. 77

woning
huisnr. 75

woning
huisnr. 73

woning
huisnr. 71

woning
huisnr. 69

woning
huisnr. 67

woning
huisnr. 65

woning
huisnr. 63

woning
huisnr. 61

woning
huisnr. 59


woning
huisnr. 55

woning
huisnr. 53

woning
huisnr. 51



woning
huisnr. 45

woning
huisnr. 43

woning
huisnr. 41

woning
huisnr. 39

woning
huisnr. 37

woning
huisnr. 35

woning
huisnr. 33

woning
huisnr. 31

woning
huisnr. 29

woning
huisnr. 27

woning
huisnr. 25

woning
huisnr. 23

woning
huisnr. 21

woning
huisnr. 19

woning
huisnr. 17

woning
huisnr. 15-15A

woning
huisnr. 13A

woning
huisnr. 13

woning
huisnr. 11

woning
huisnr. 9

woning
huisnr. 7

woning
huisnr. 5

woning
huisnr. 3

woning
huisnr. 1




