


ZIE BIJZONDERE
VOORWAARDE(N)

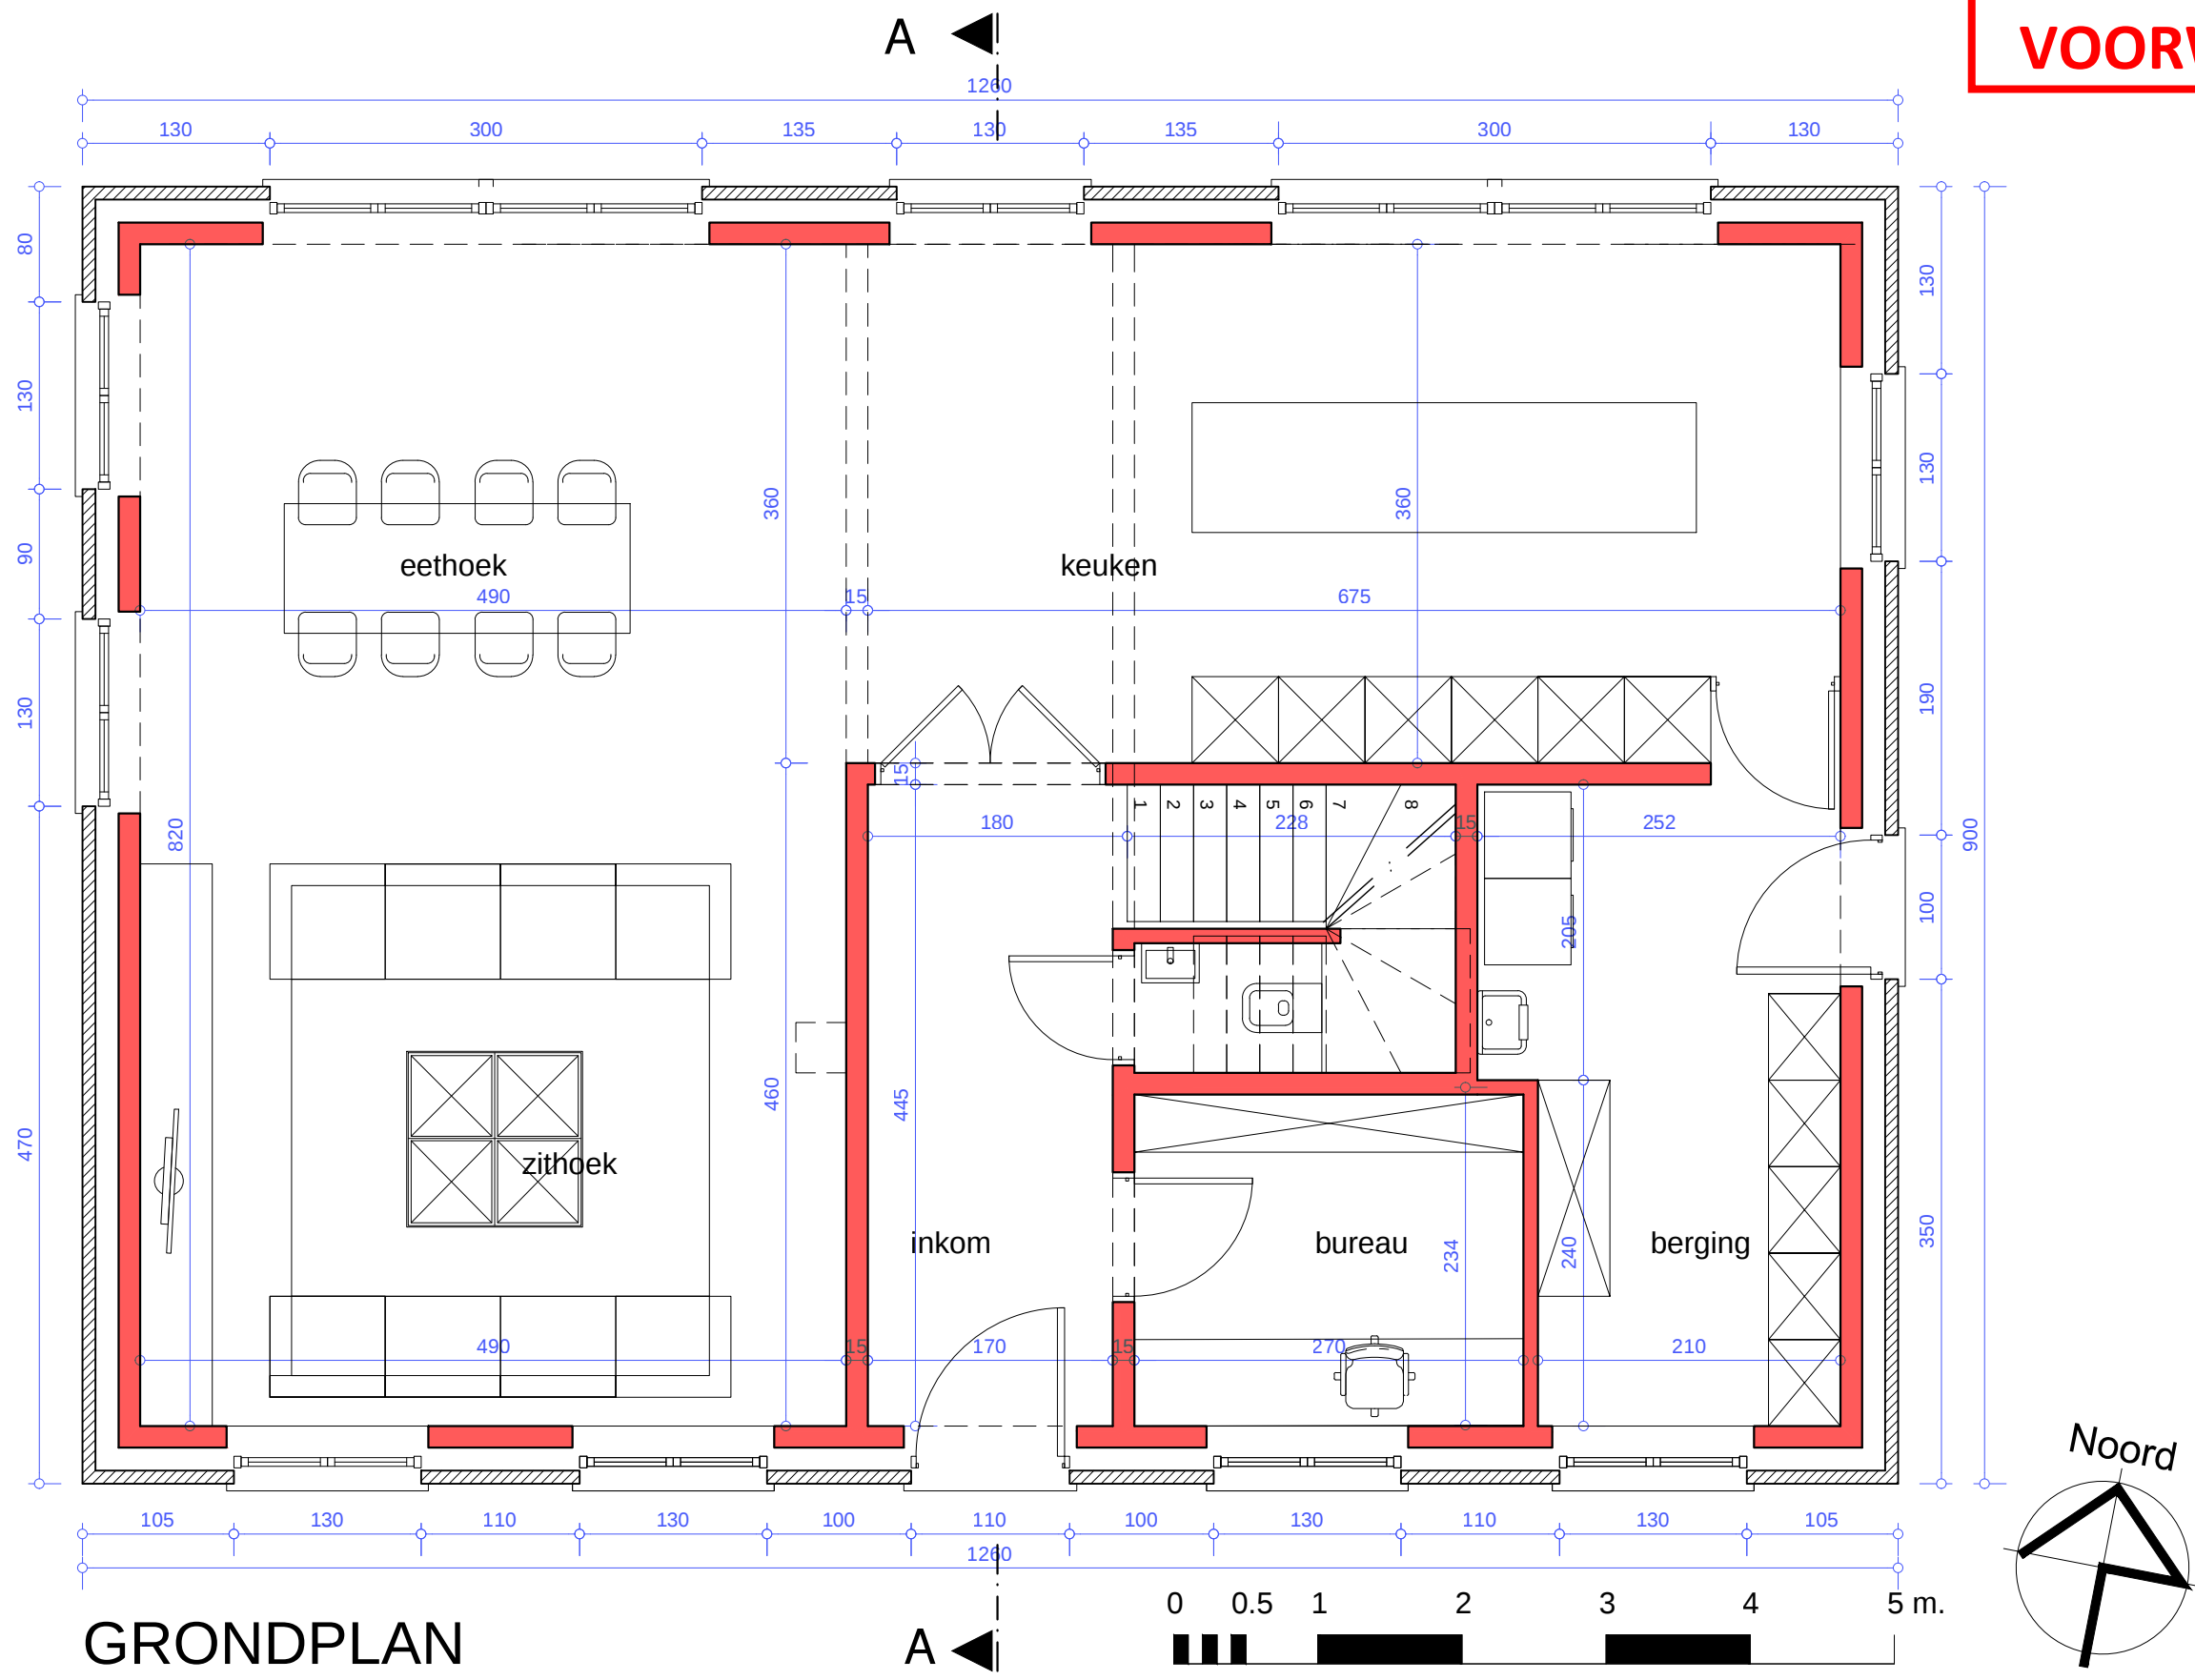

WONING POLFLIET
Albert De Smetstraat 38 - Sint Kruis Winkel (Gent)

SCHAAL 1/50 A3

