


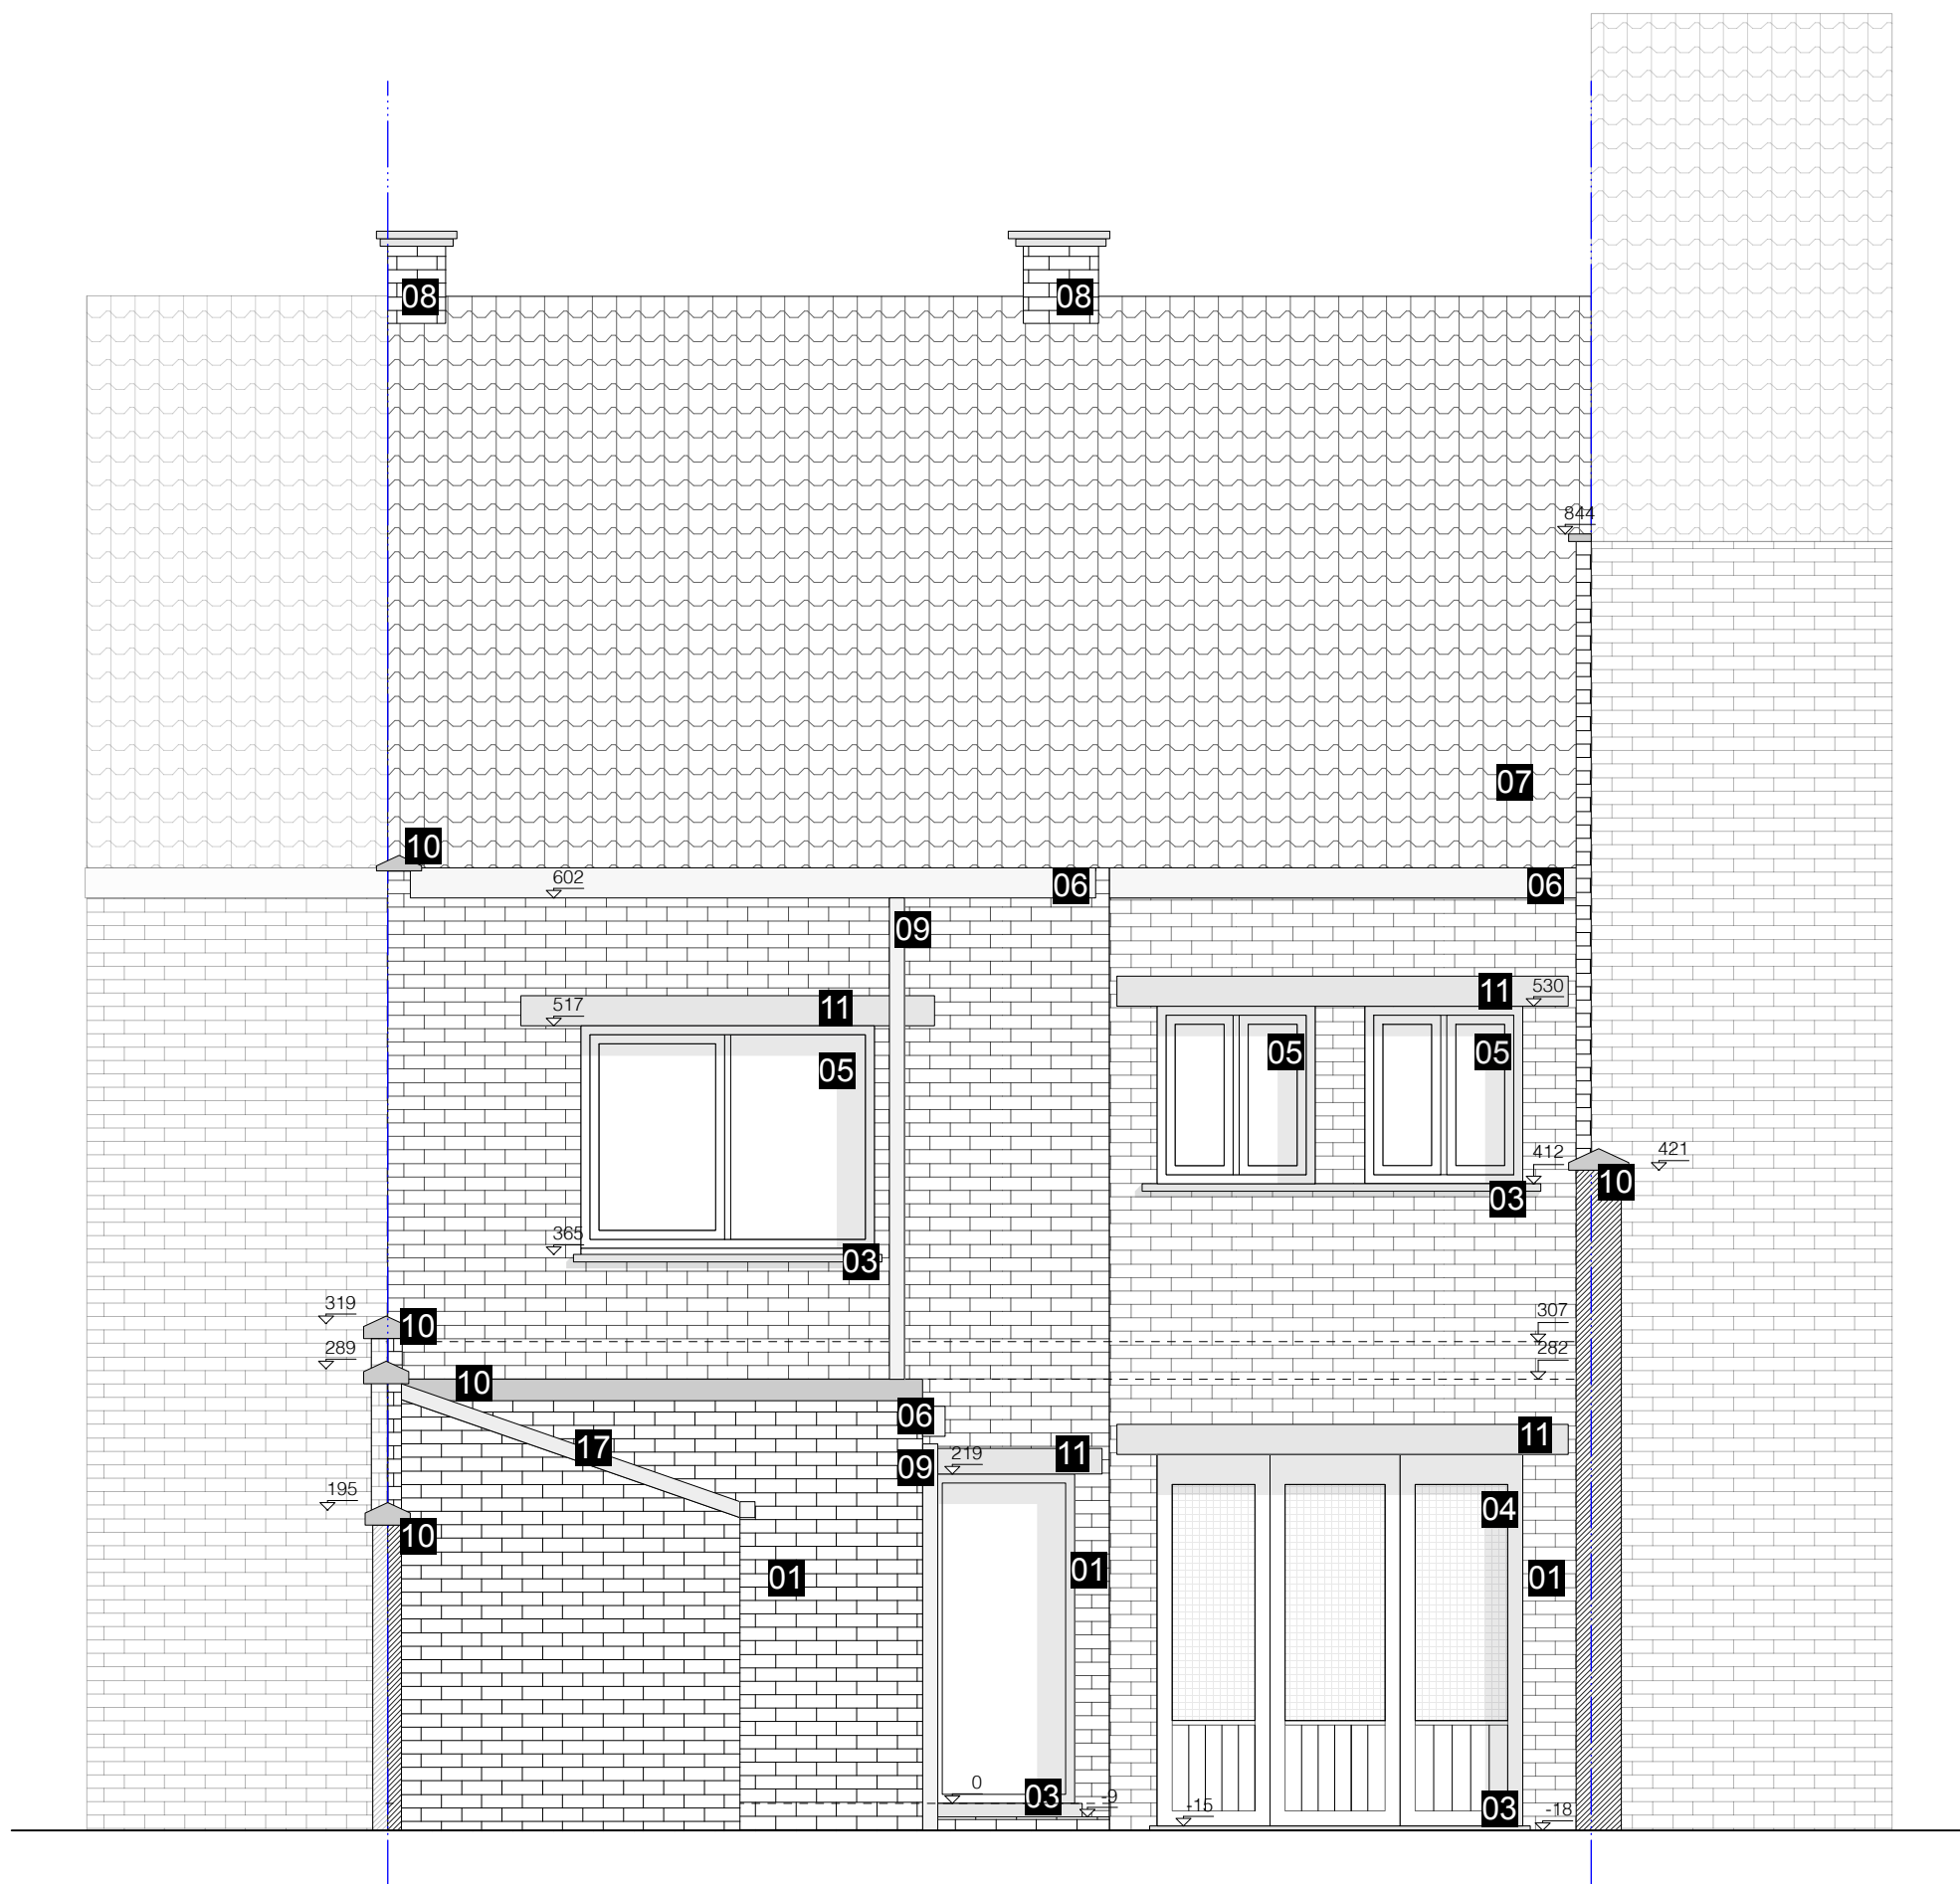

0 50 100 150 200 cm

ACHTERGEVEL zuidwest
schaal 1/50 - meeteenheid cm