


ZIE BIJZONDERE  
VOORWAARDE(N)

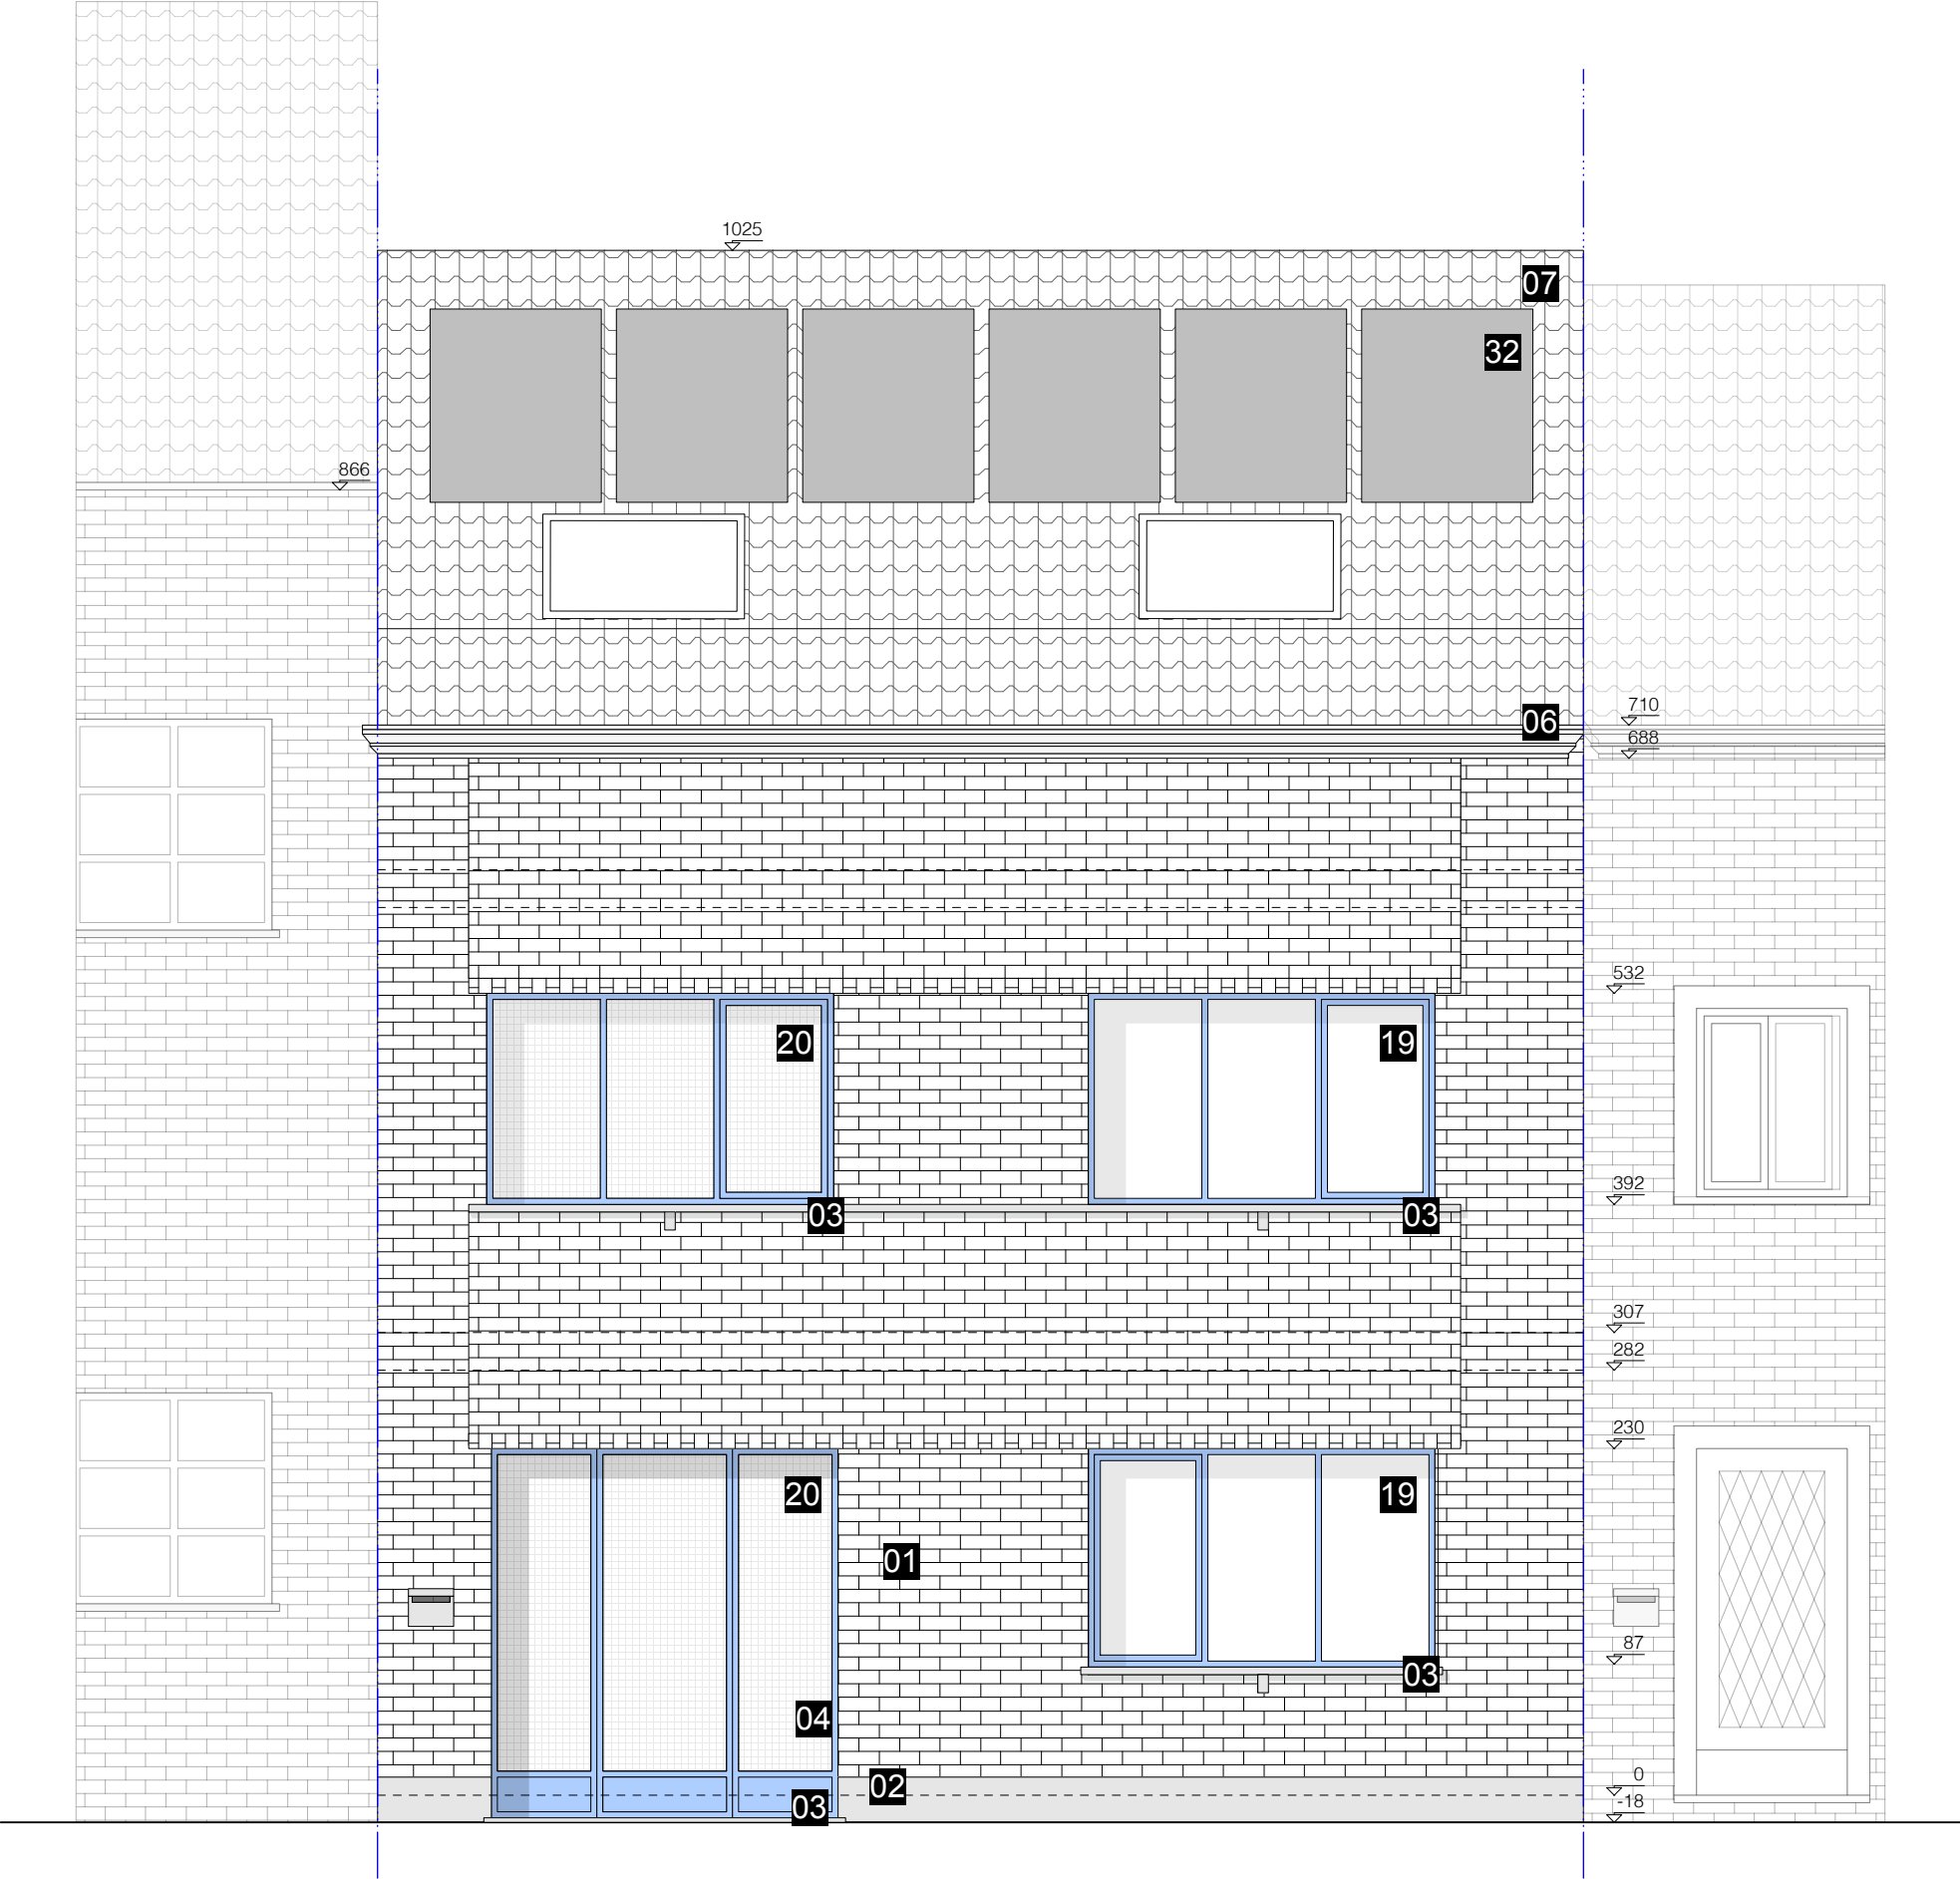

**VOORGEVEL** noordoost  
schaal 1/50 - meeteenheid cm