


ZIE BIJZONDERE
VOORWAARDE(N)

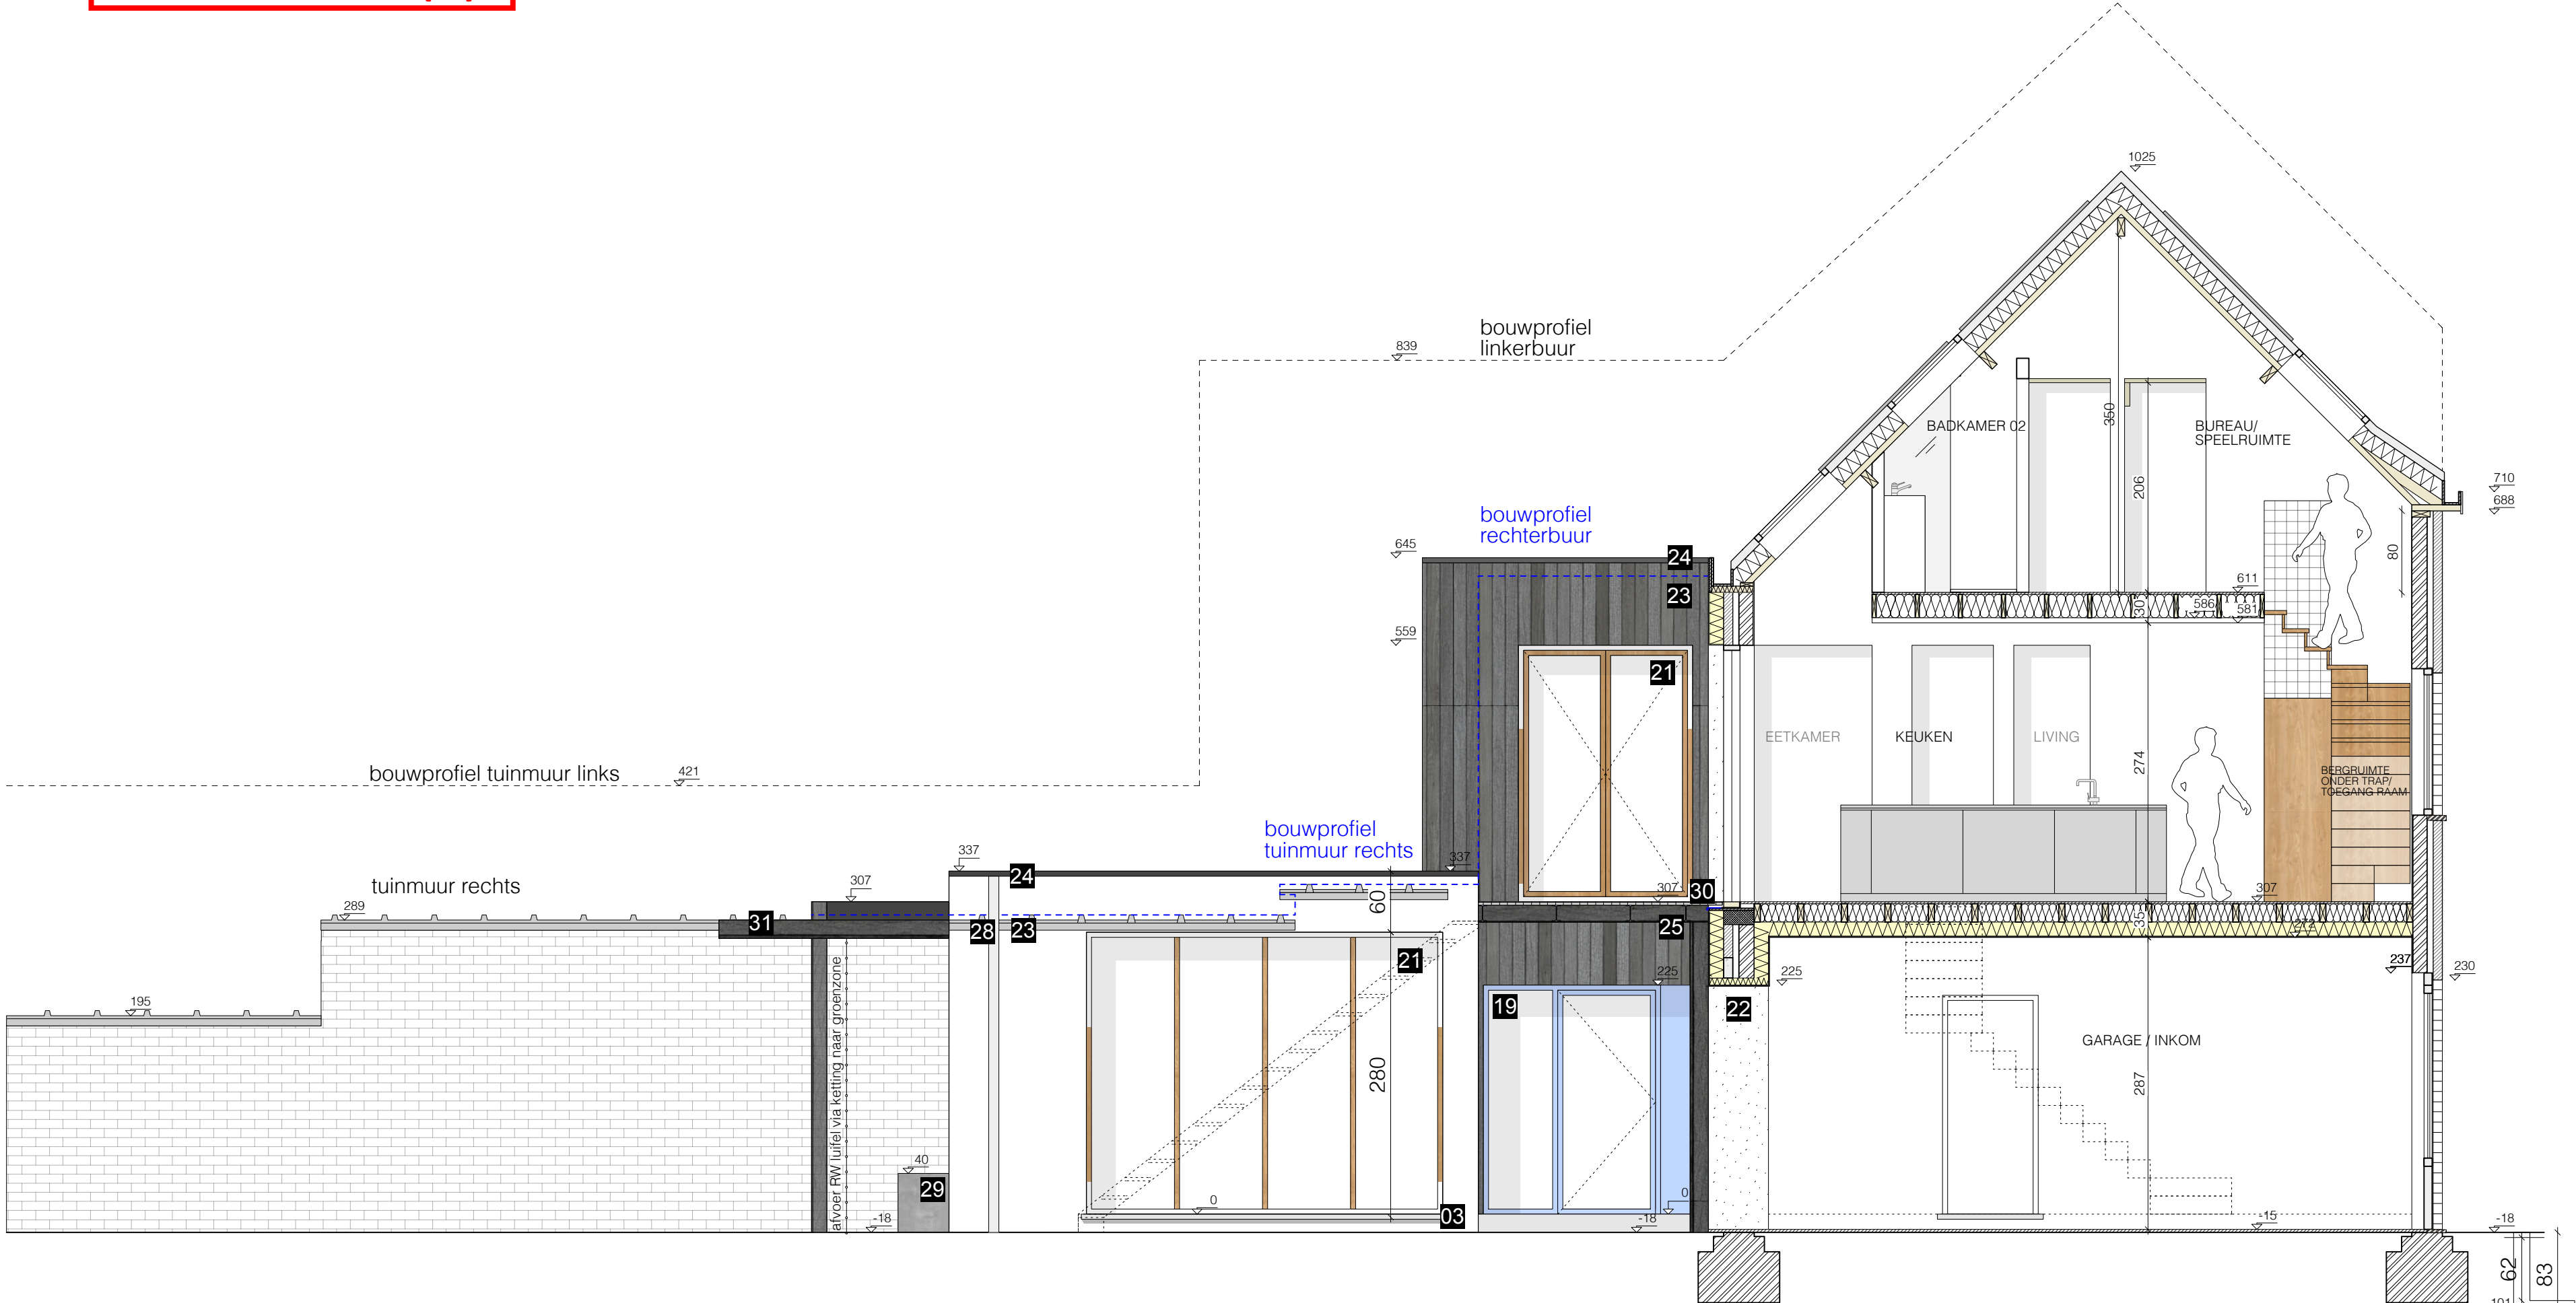

SNEDE AA'
schaal 1/50 - meeteenheid cm