


ZIE BIJZONDERE
VOORWAARDE(N)

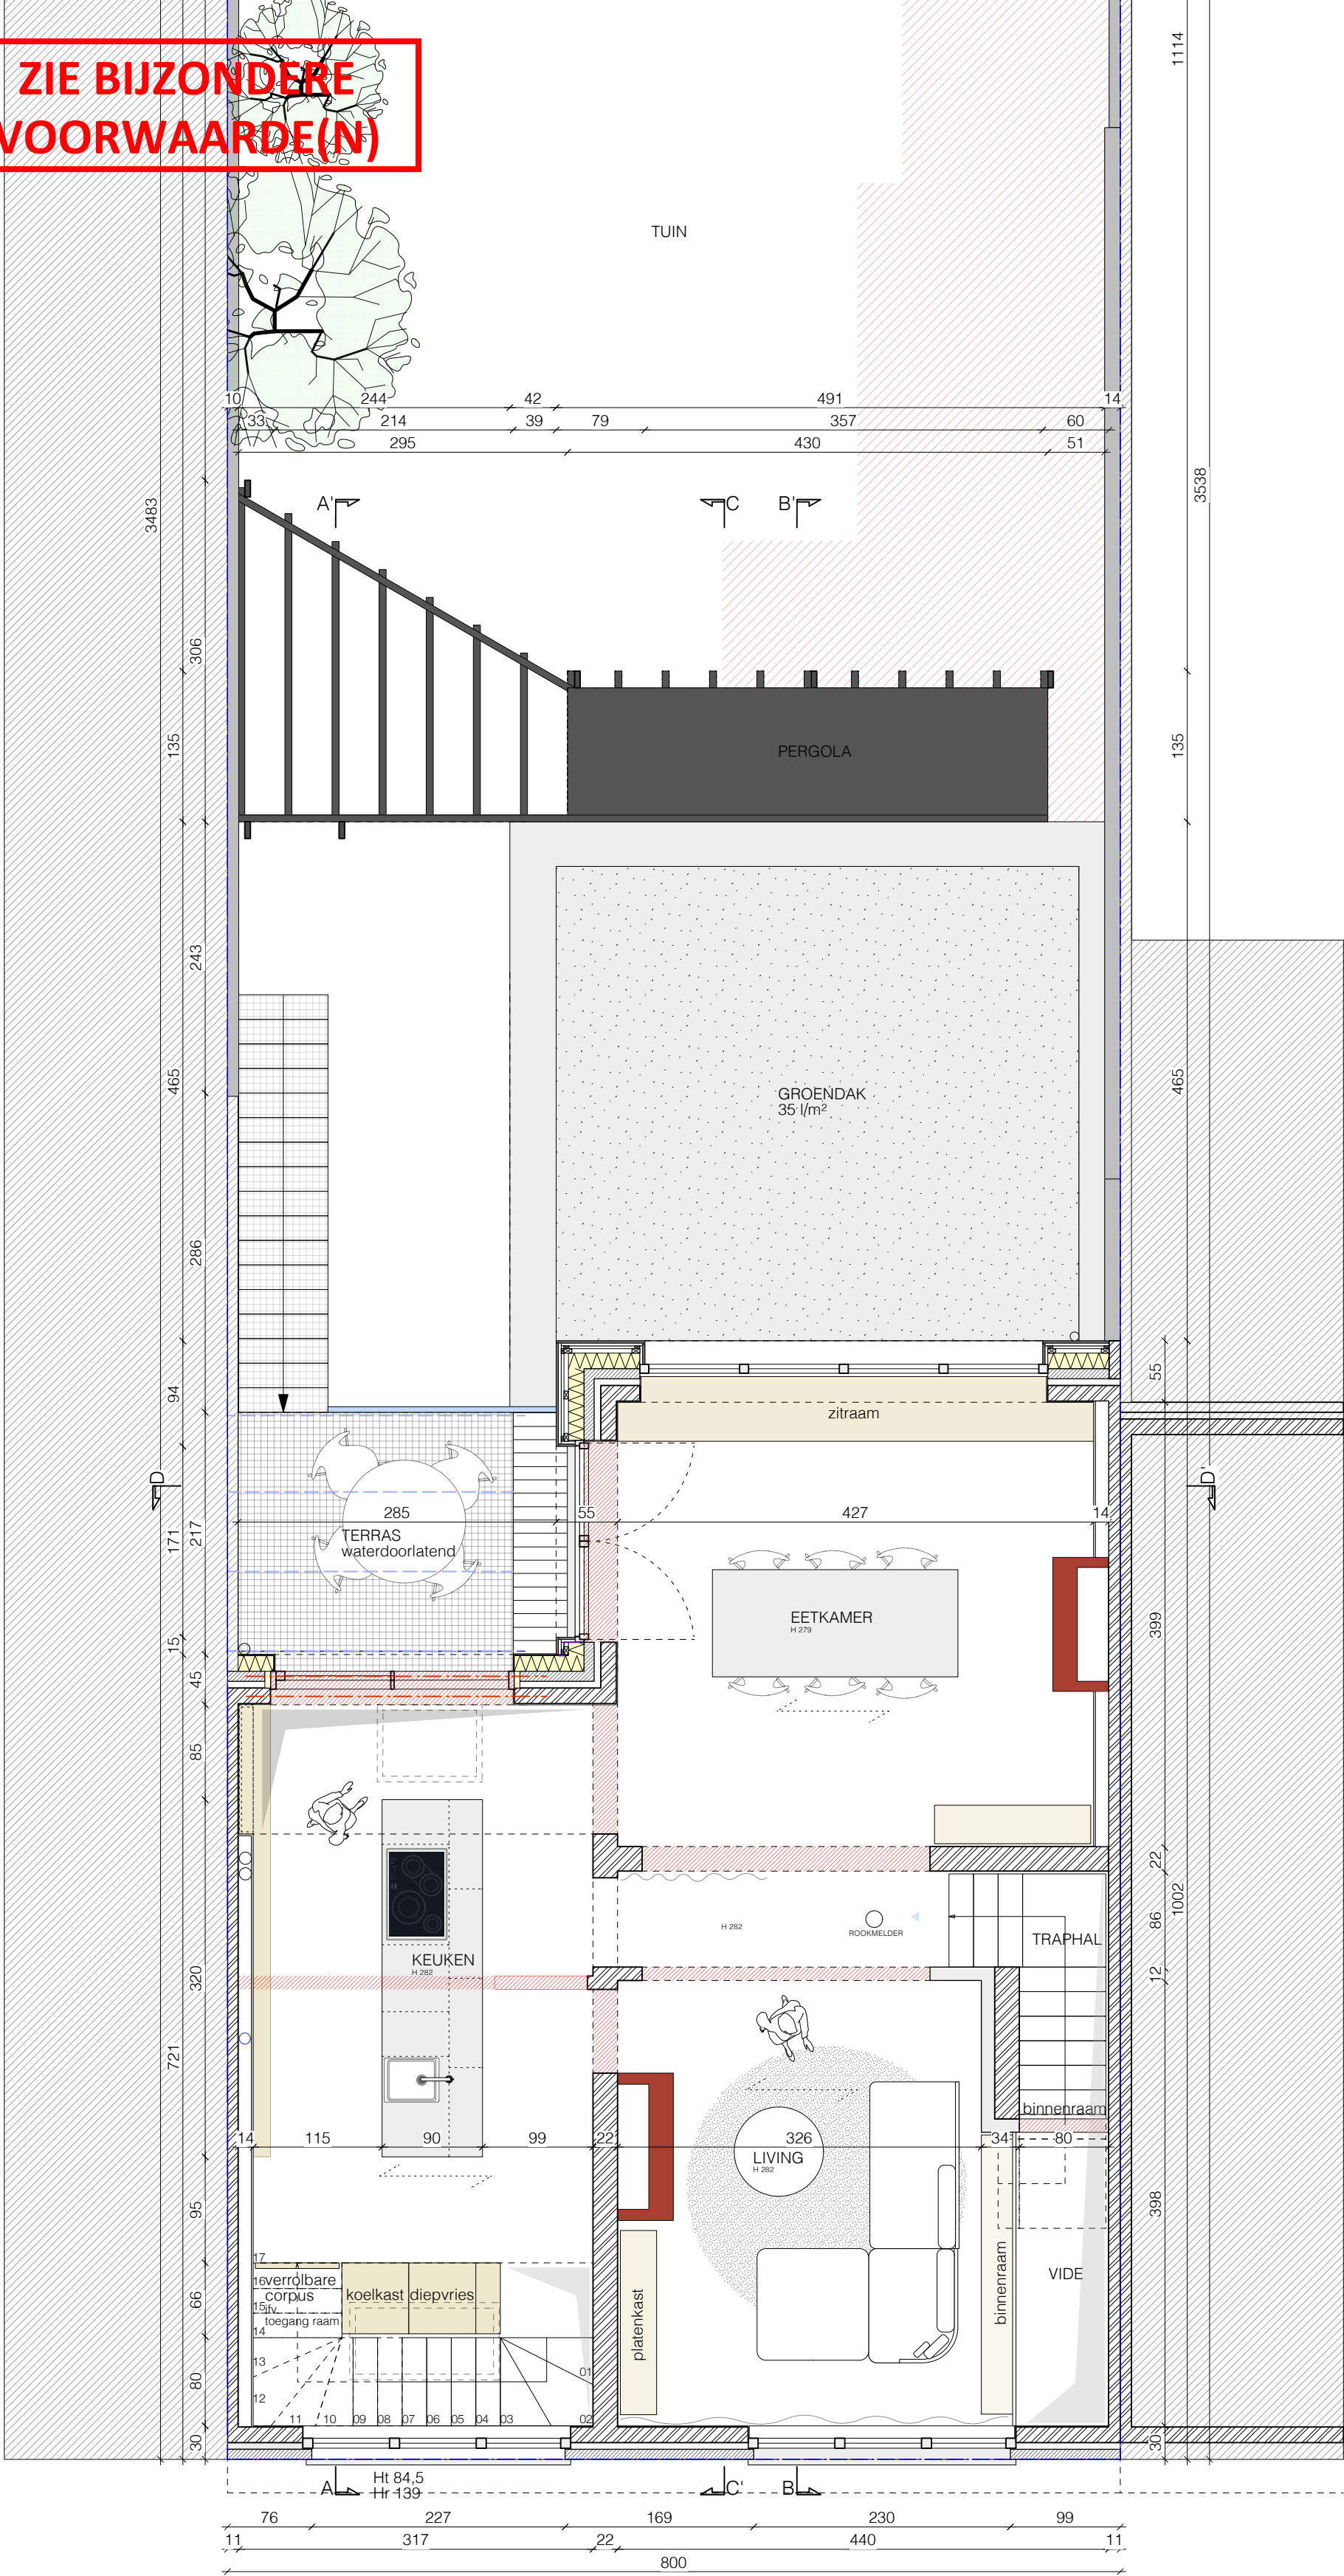

EERSTE VERDIEPING

schaal 1/50 - meeteenheid cm

