



ZIE BIJZONDERE  
VOORWAARDE(N)

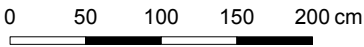

**TWEDE VERDIEPING**  
schaal 1/50 - meeteenheid cm

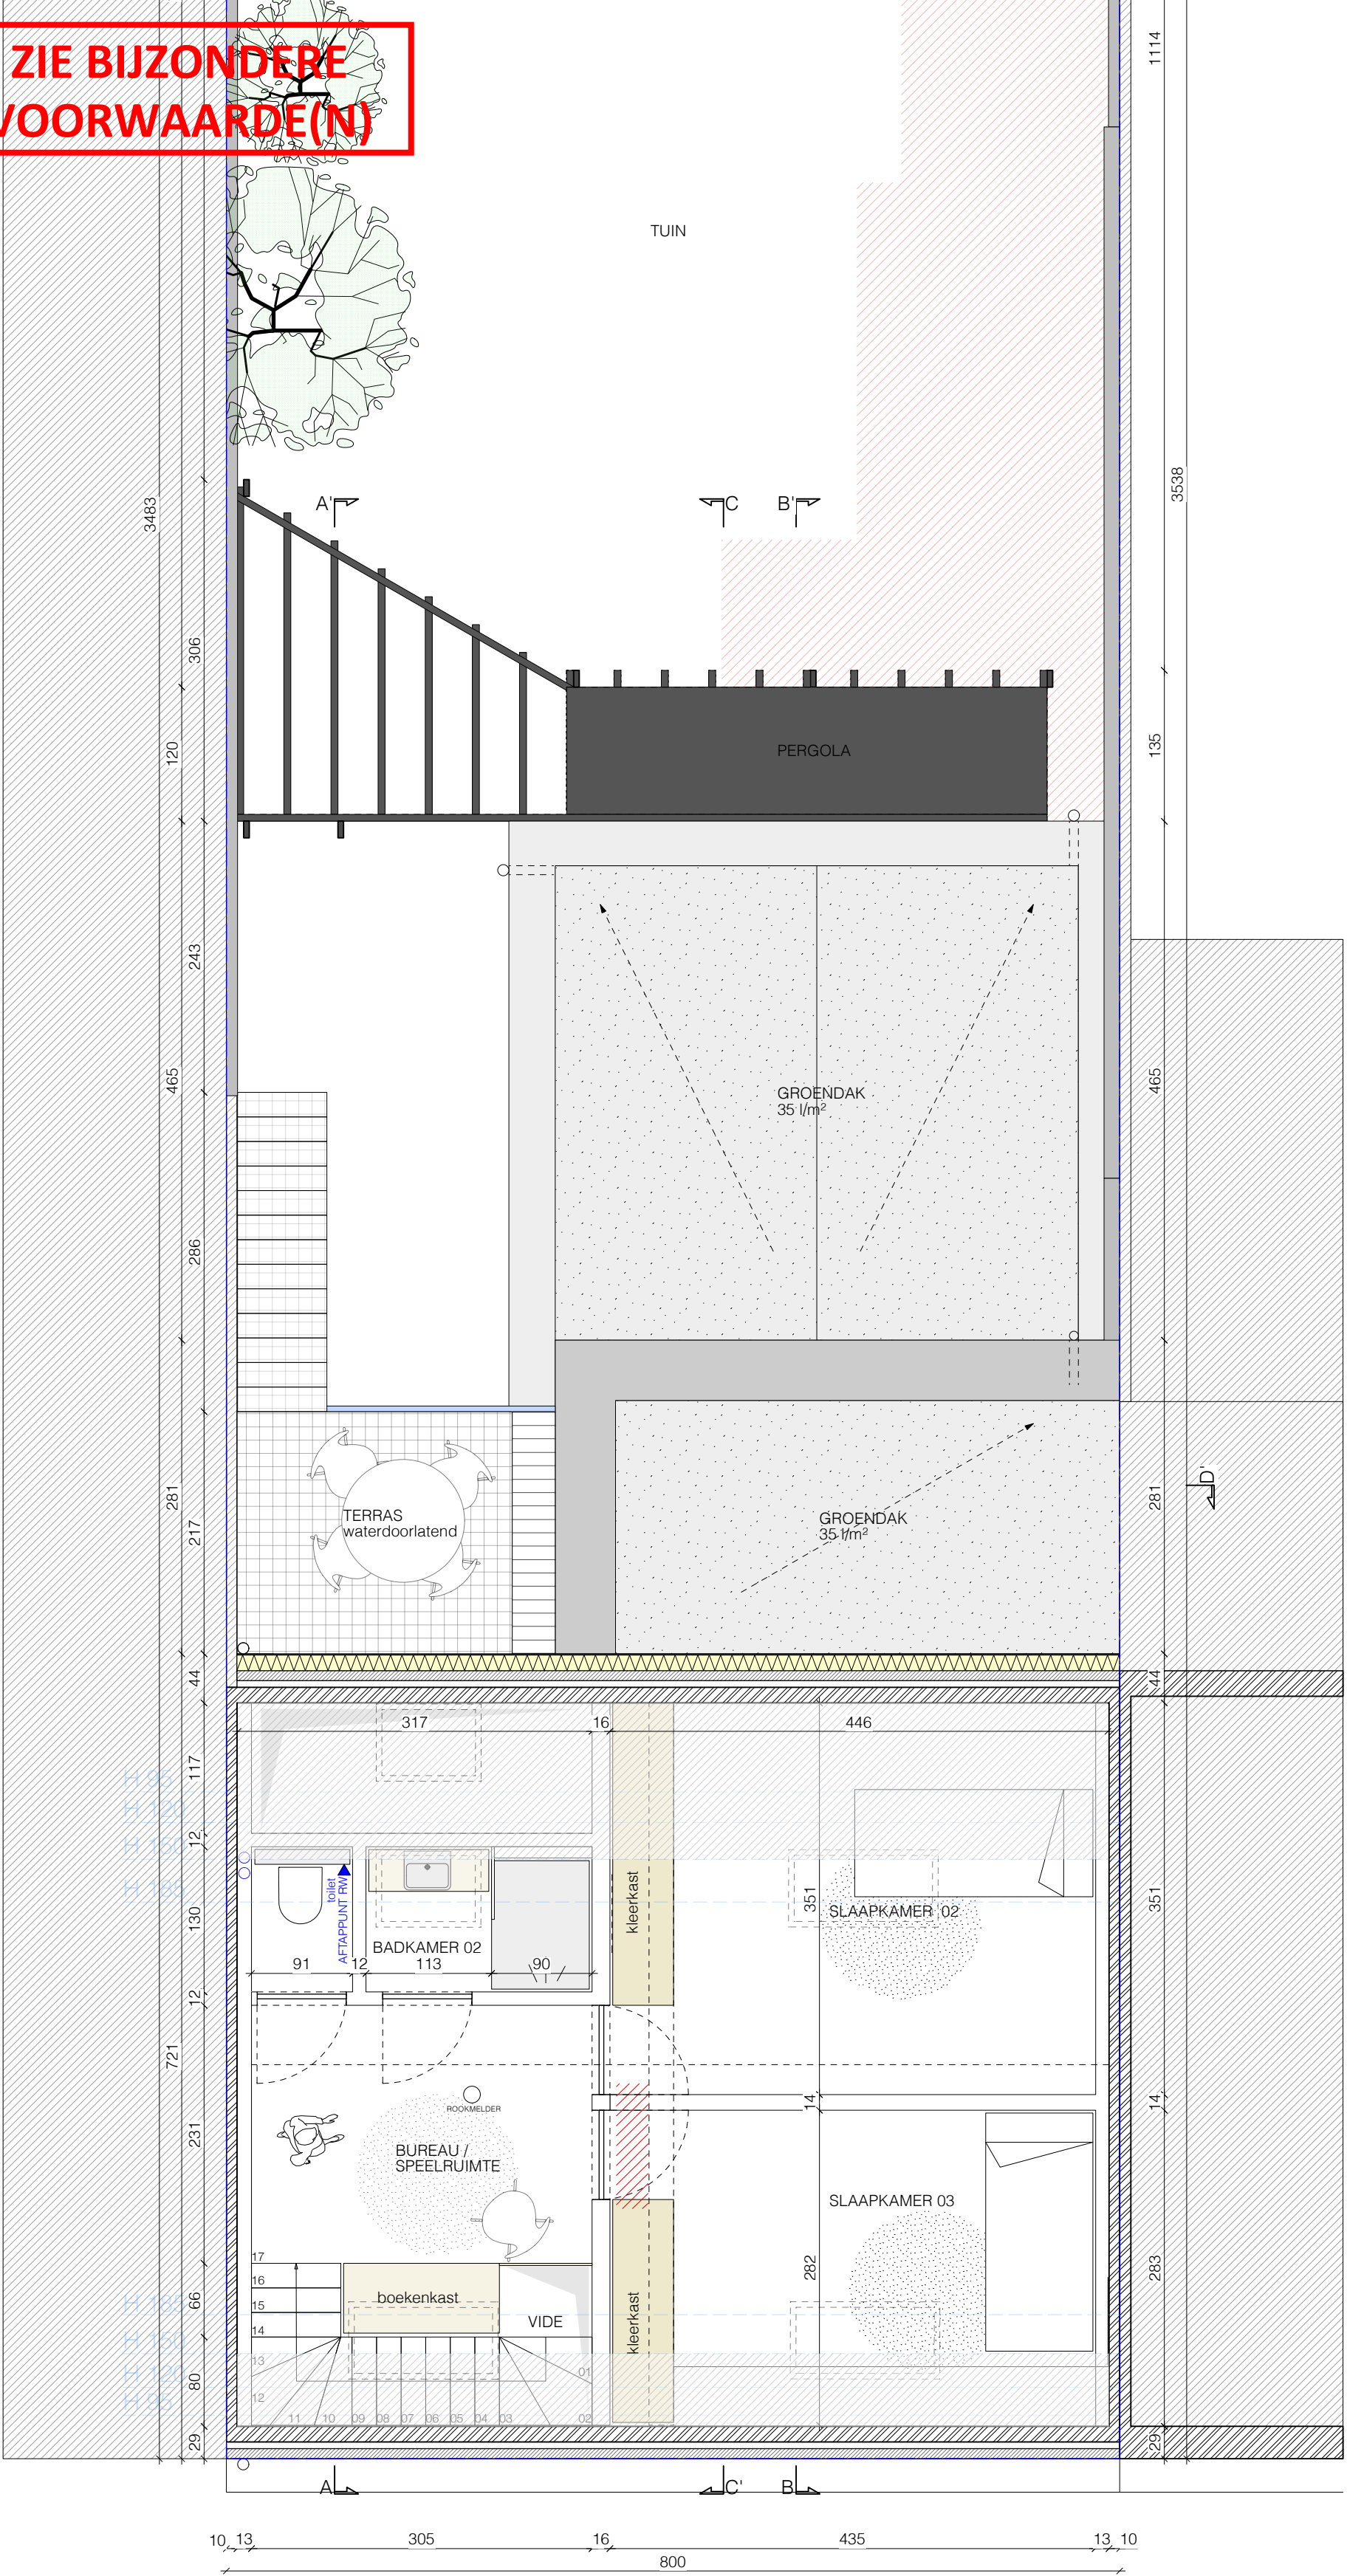