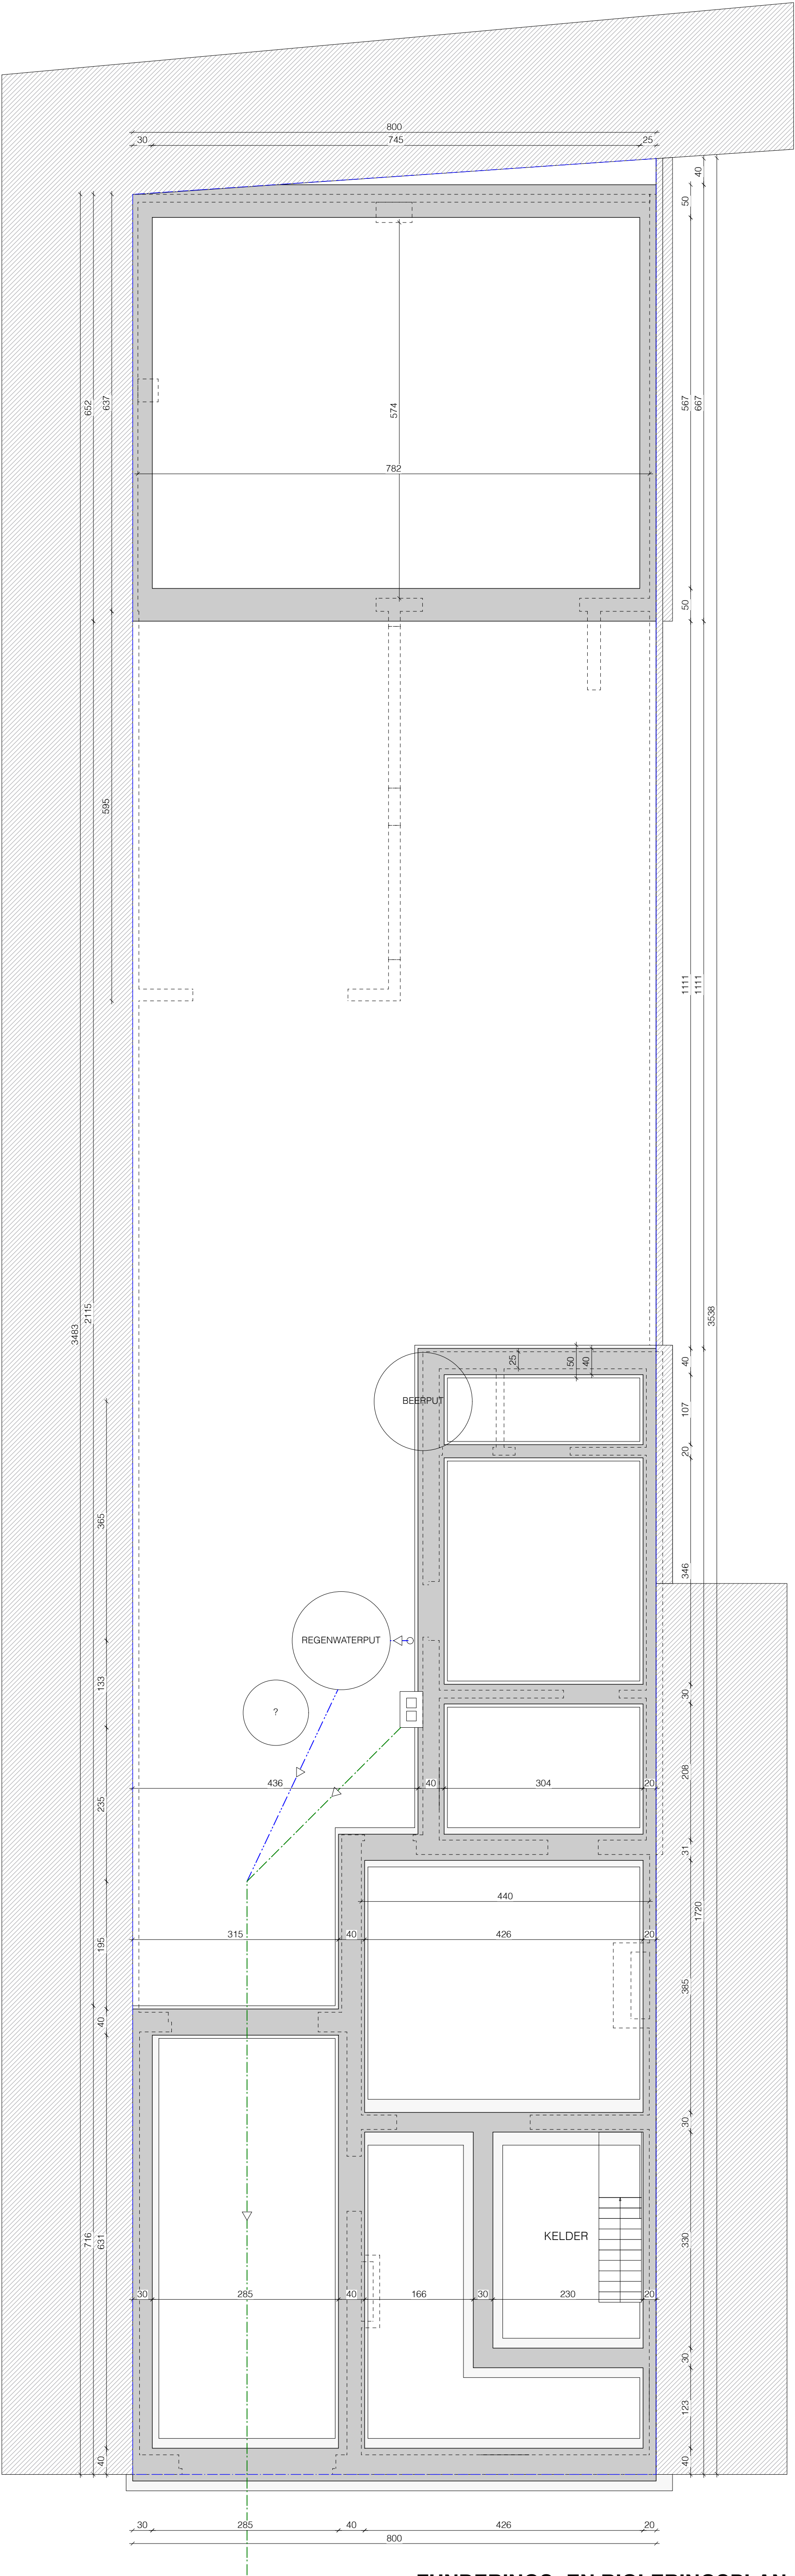


FUNDERINGS- EN RIOLERINGSPLAN
schaal 1/50 - meeteenheid cm