


DAKENPLAN
schaal 1/50 - meeteenheid cm

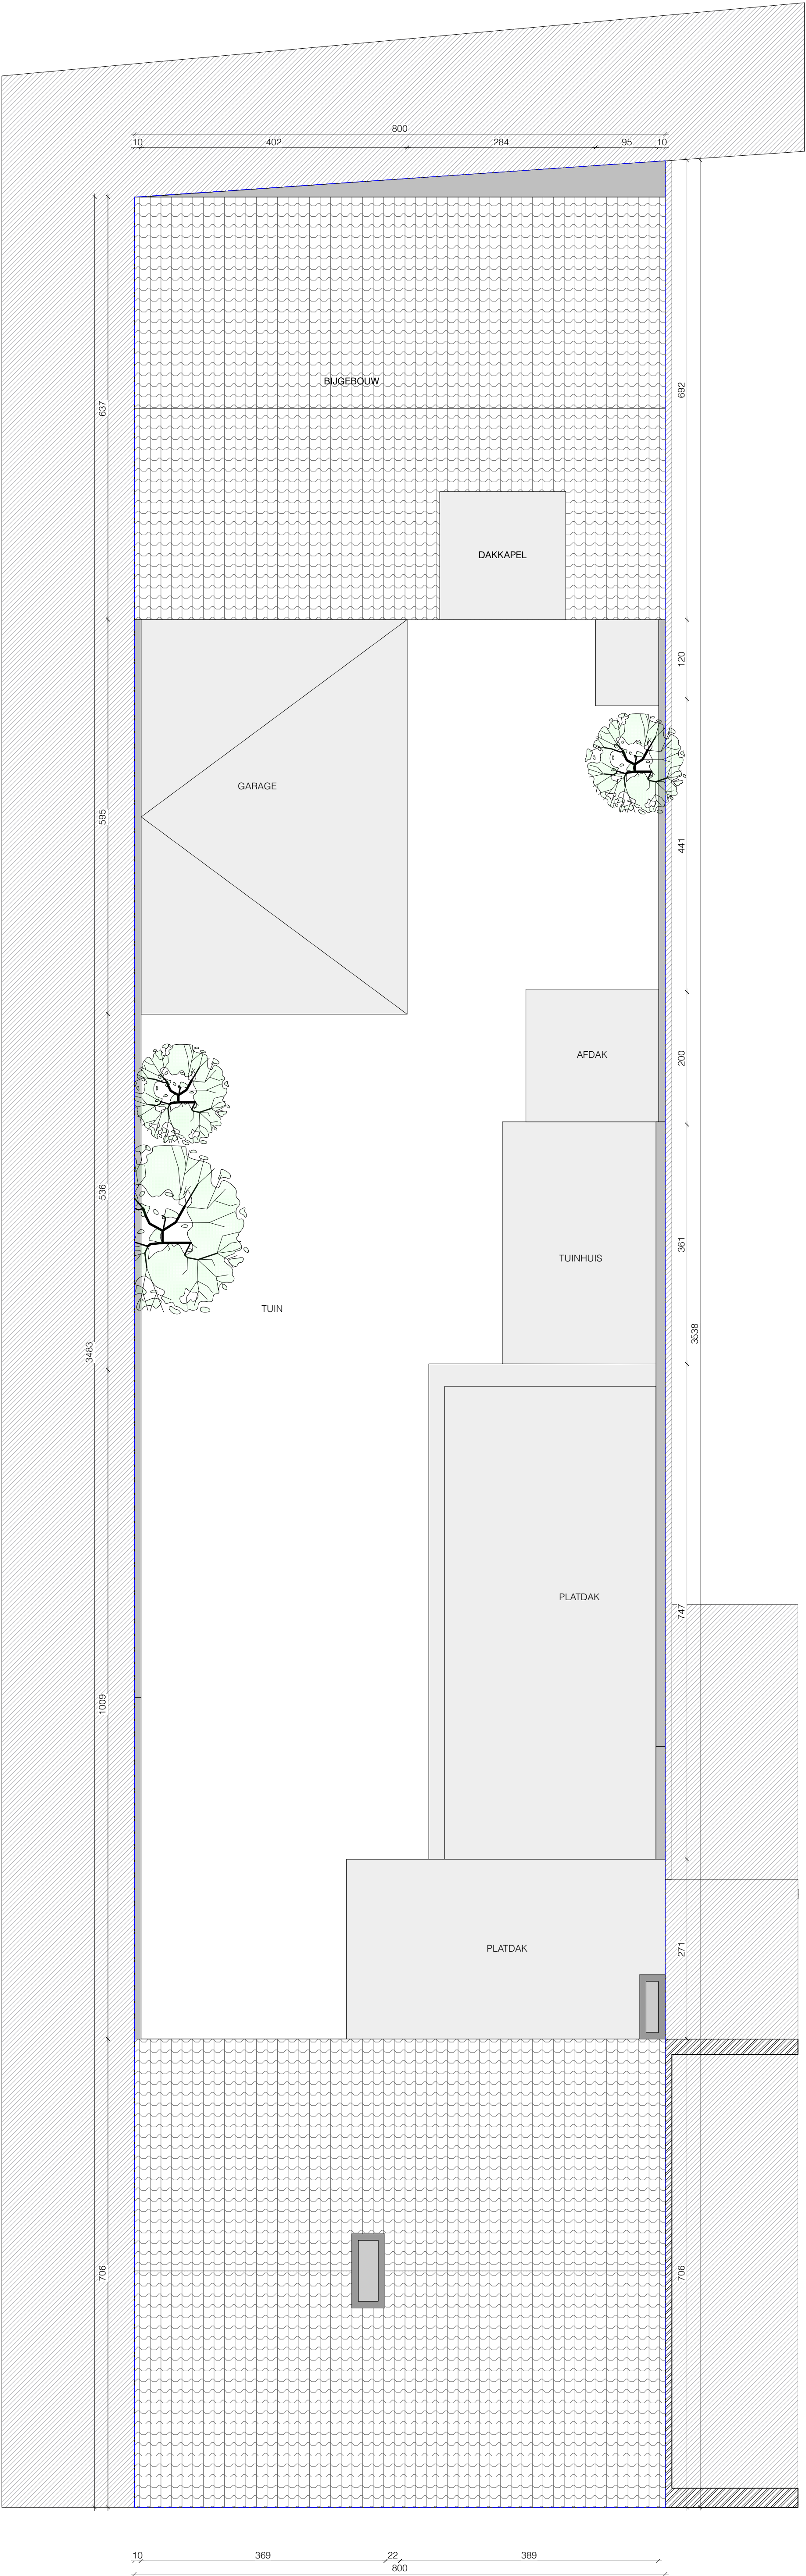