ZIE BIJZONDERE VOORWAARDE(N)

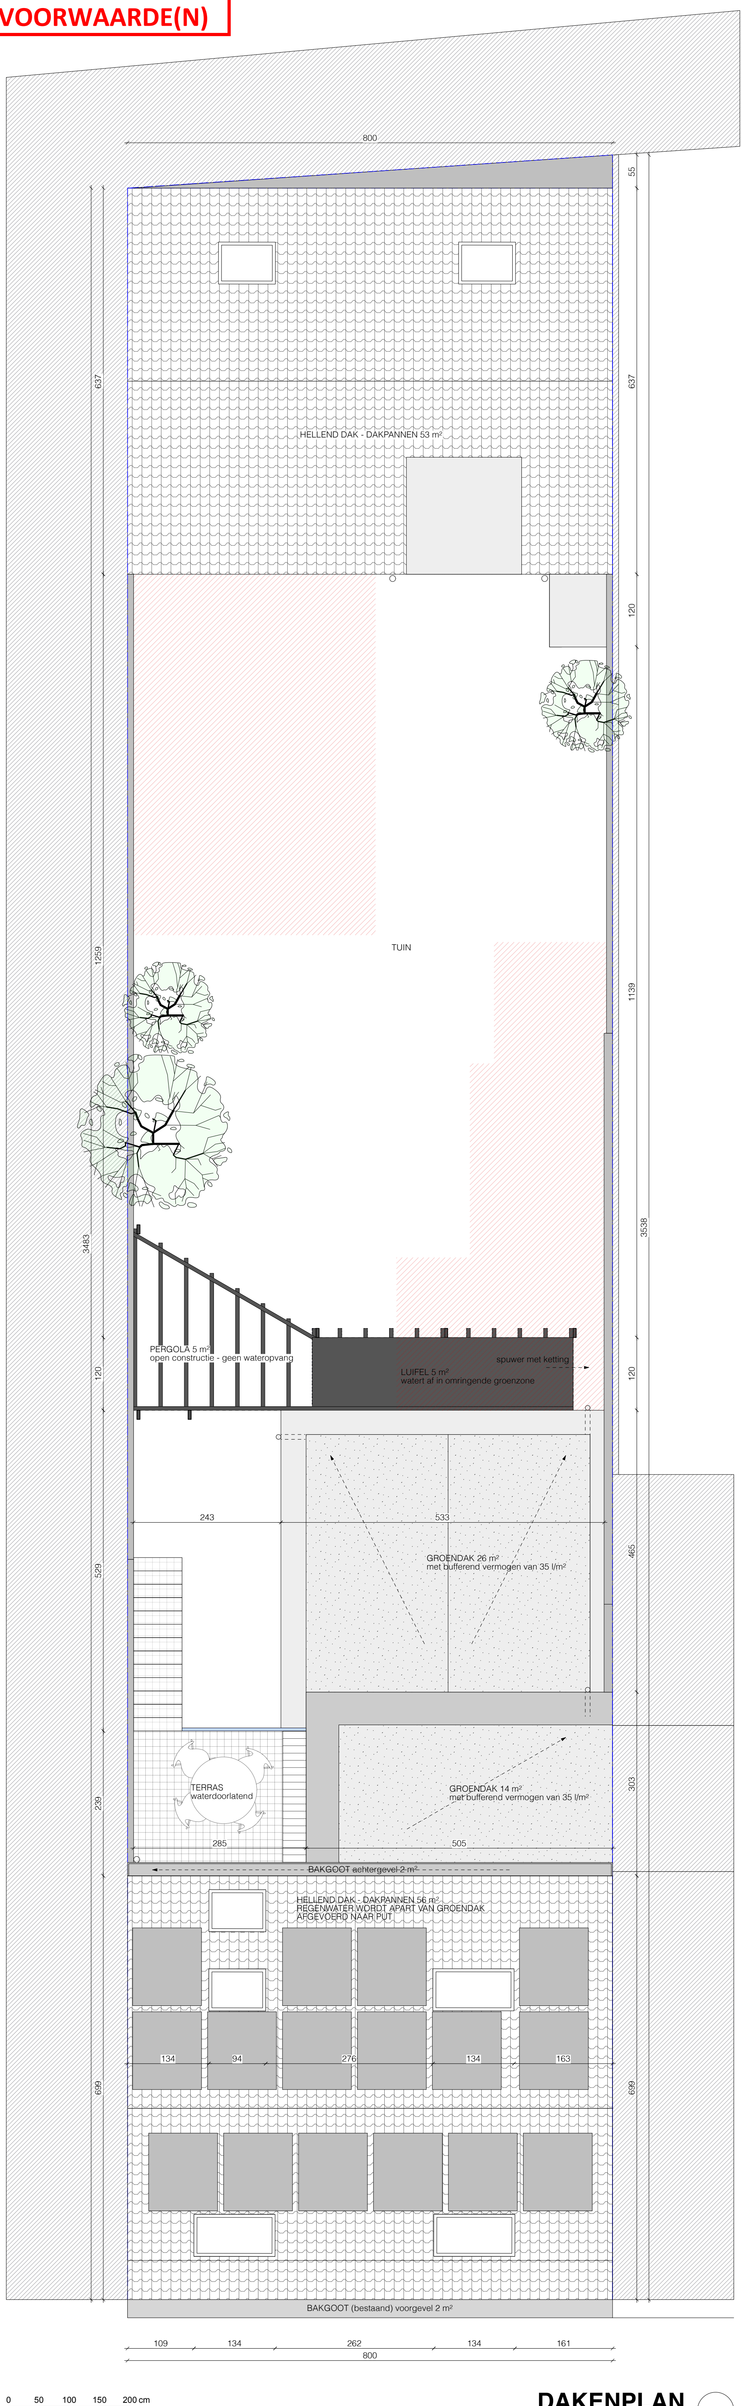

0 50 100 150 200 cm

DAKENPLAN

schaal 1/50 - meeteenheid cm