




nulpas = nulpas woning

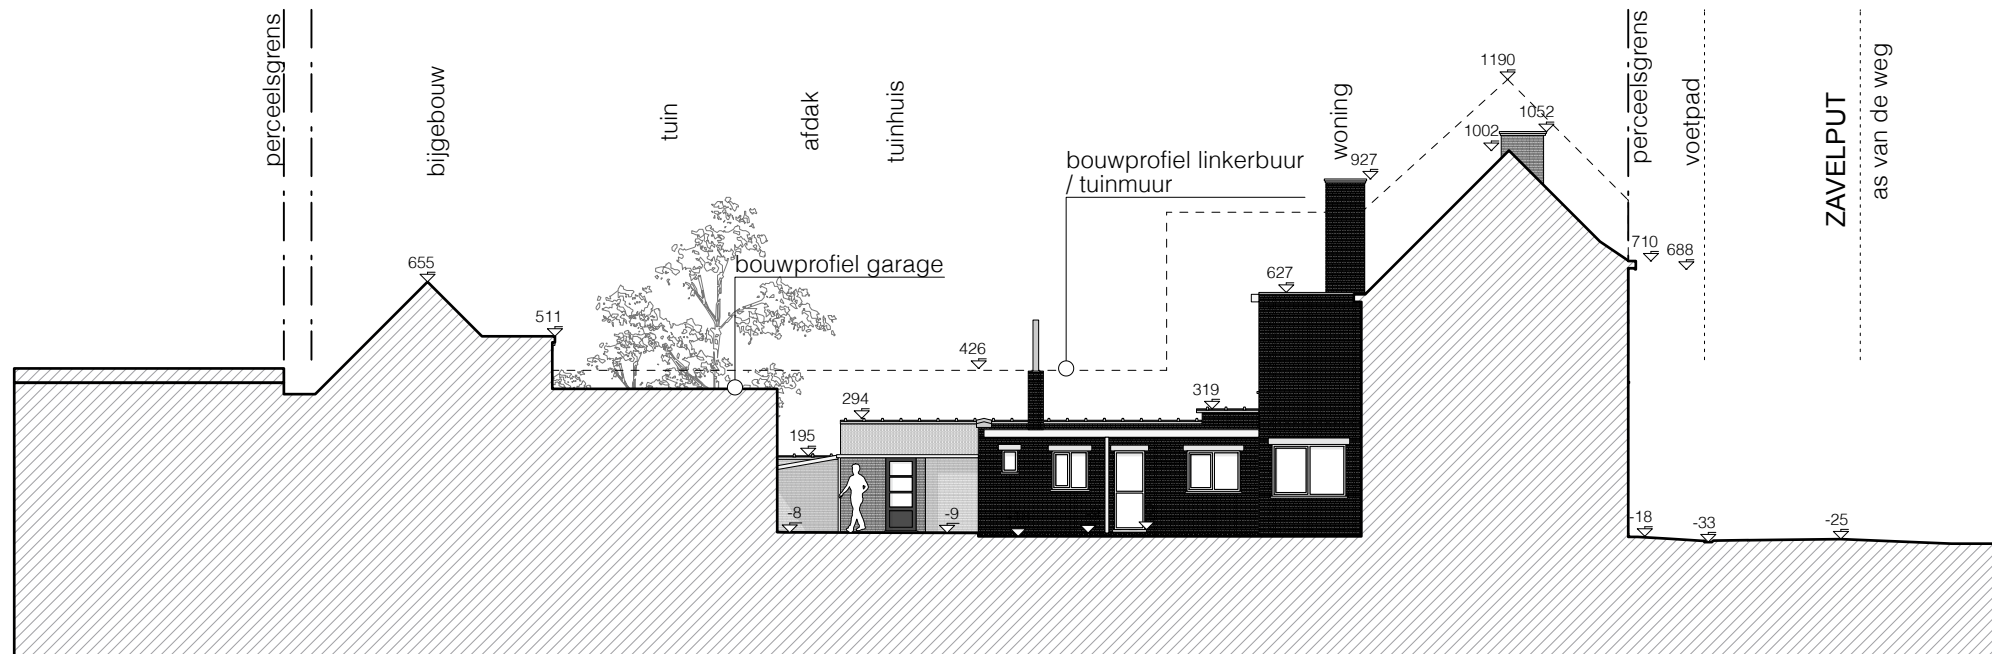

TERREINPROFIEL TT'
schaal 1/200 - meeteenheid cm