


aslijn Willem Wenemaerstraat

bestaand profiel Willem Wenemaerstraat nr. 20

bestaand profiel Willem Wenemaerstraat nr. 18

perceelsgrens

variabele perceelsgrens

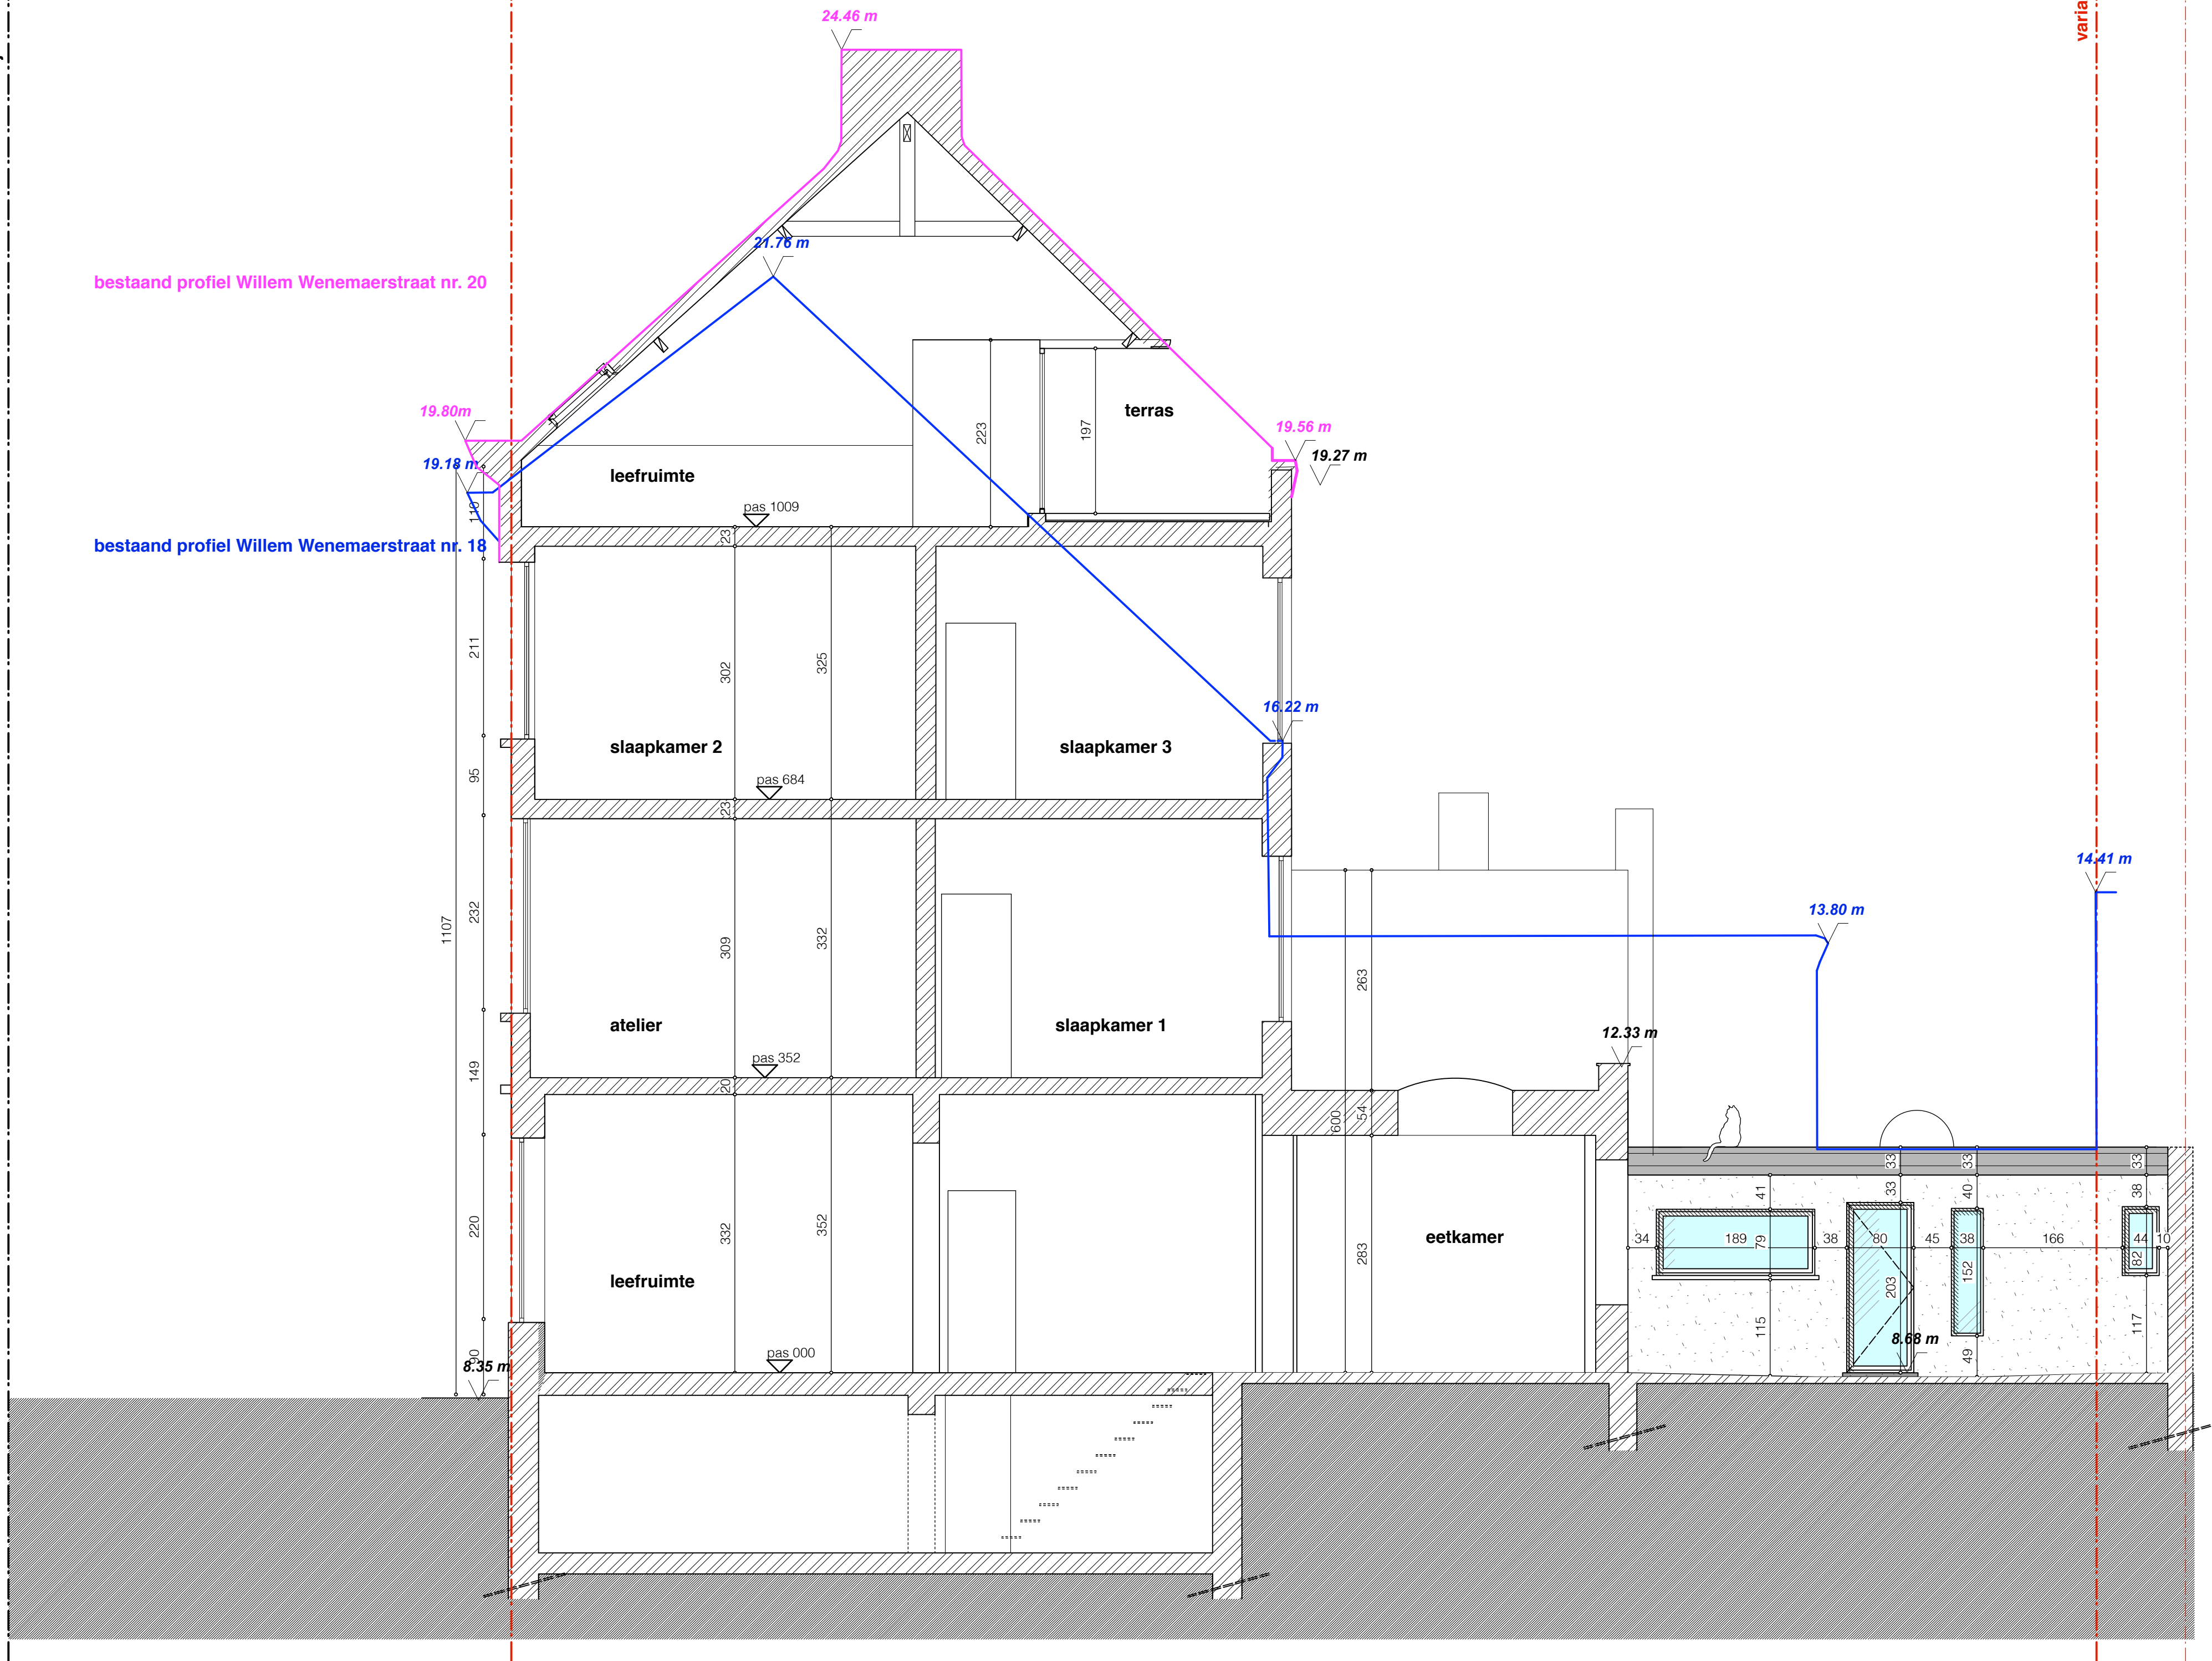

nieuwe toestand - Doorsnede AA

schaal 1:50

OPDRACHTGEVERBOUWPLAATS

MINERAL SOLUTION SARL

Willem Wenemaerstraat 20
9000 Gent

