


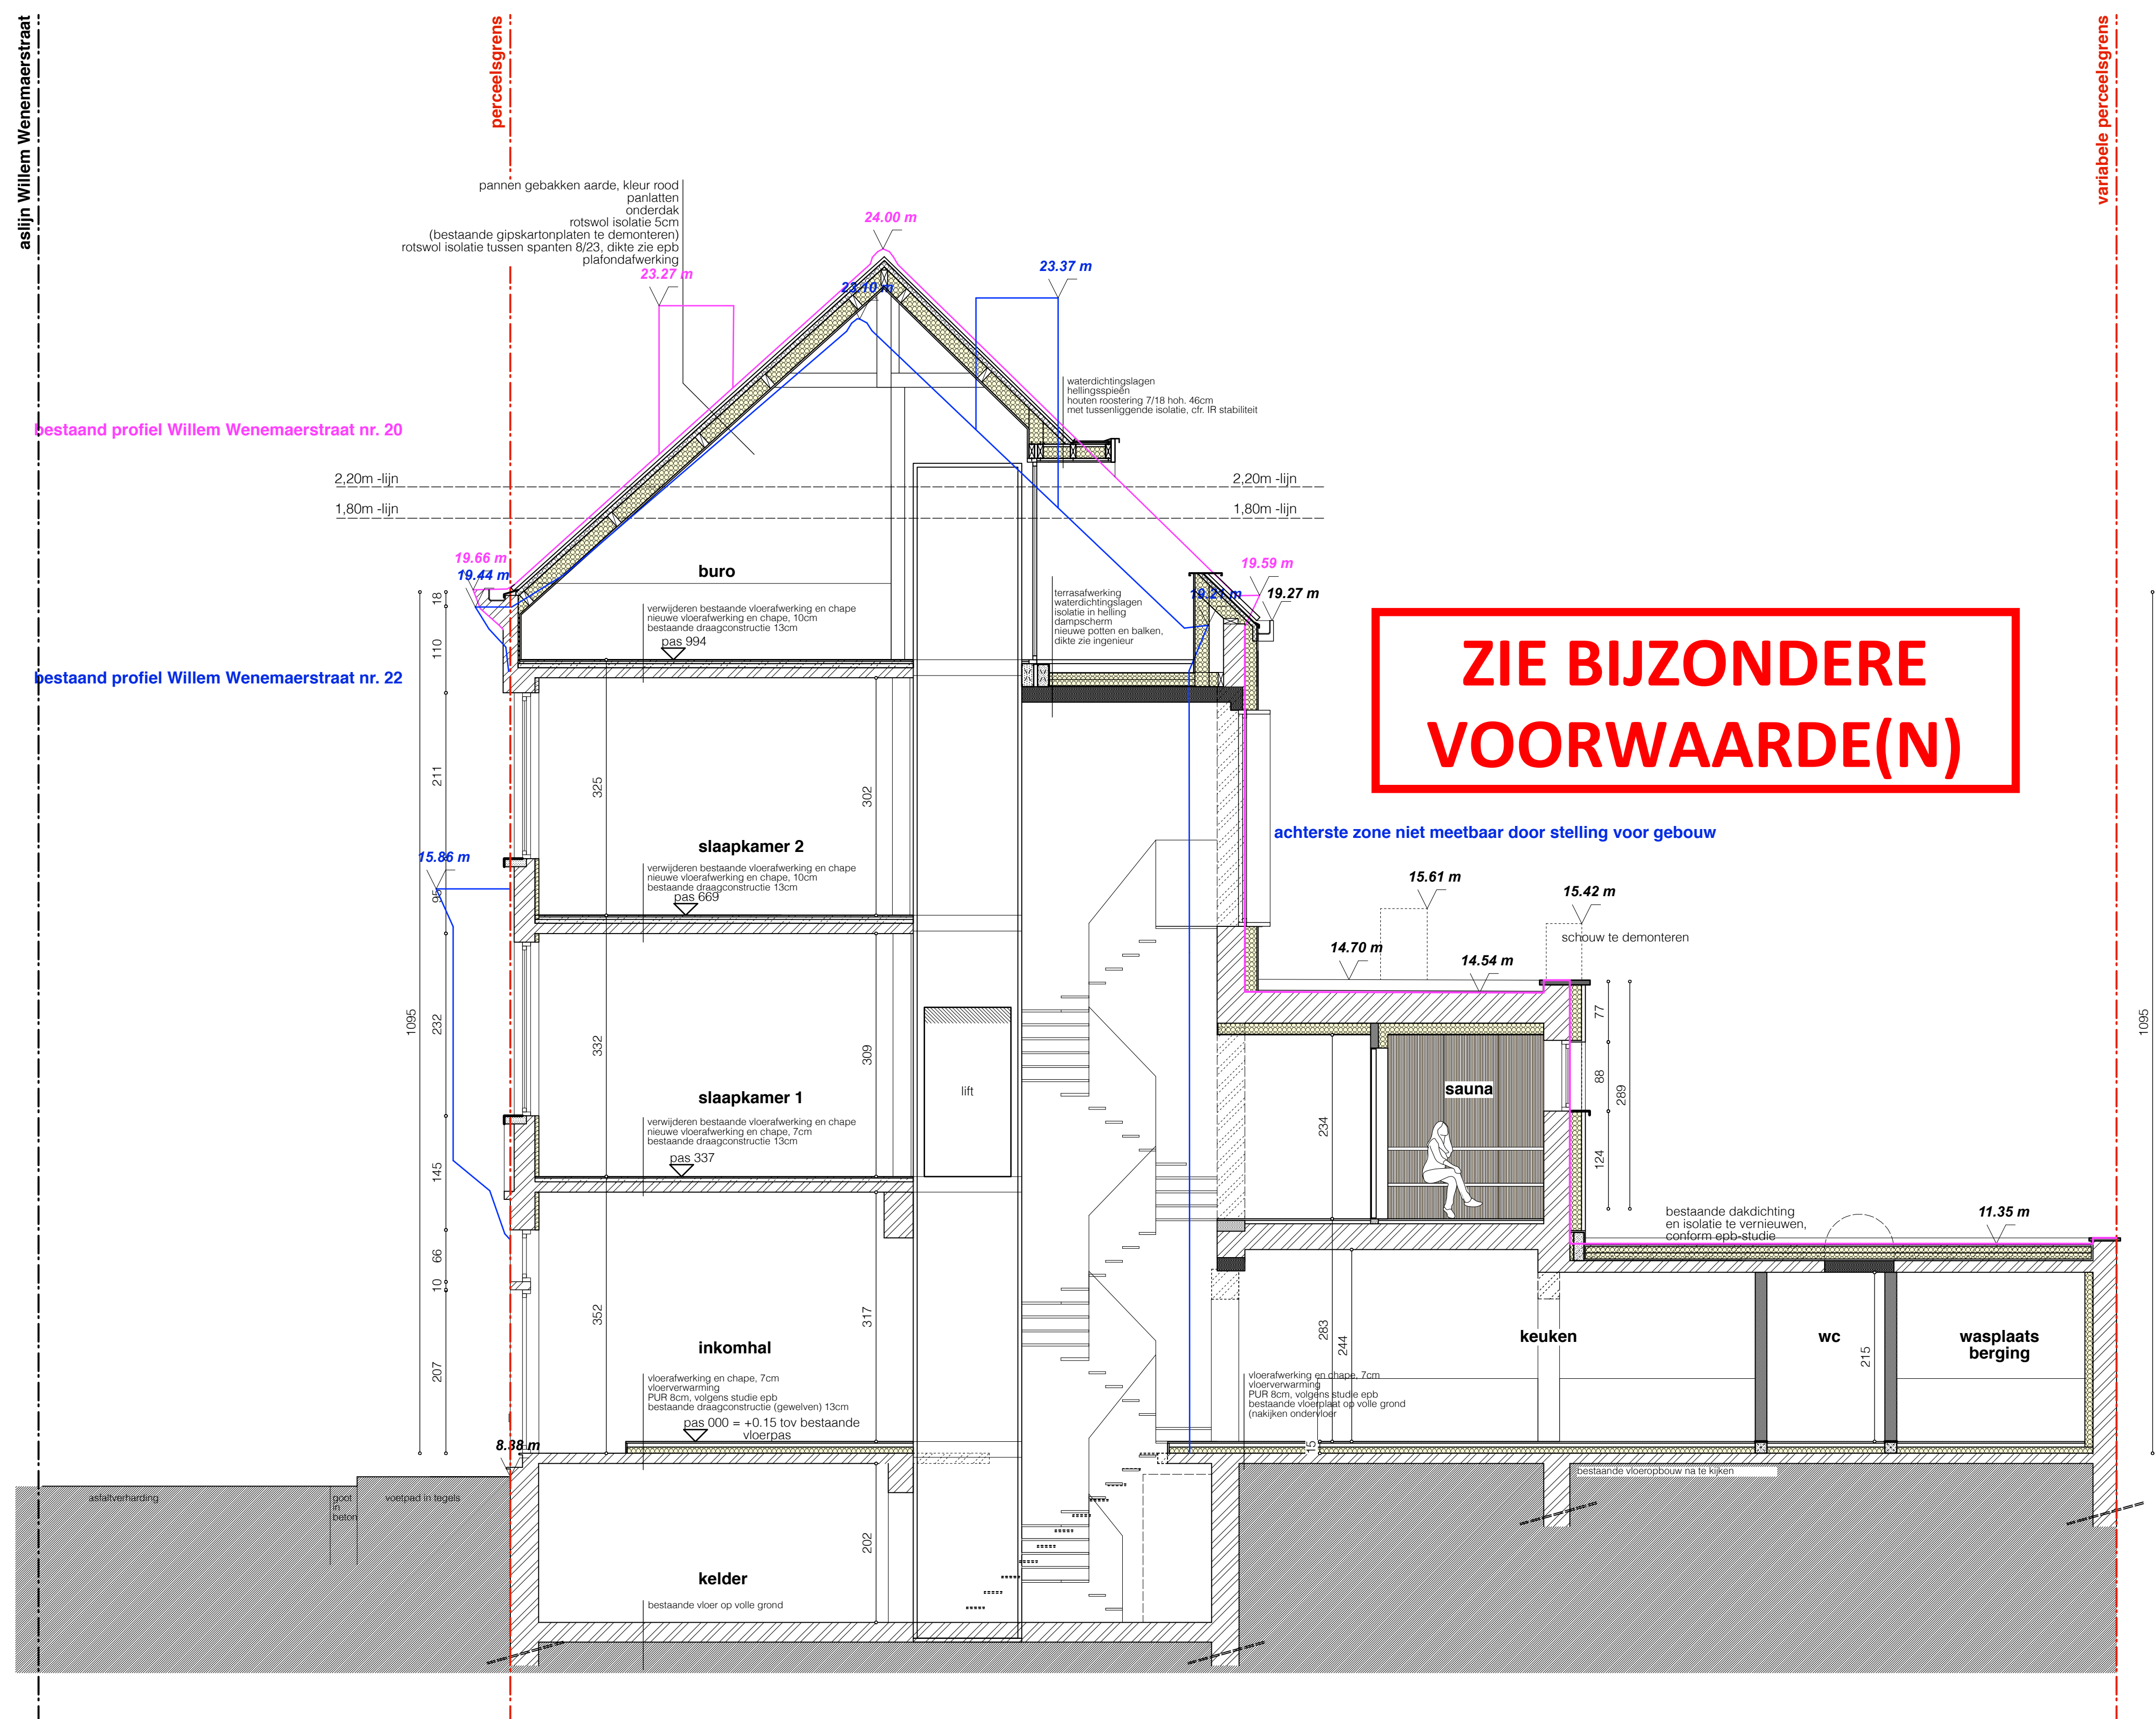

nieuwe toestand - Doorsnede BB
schaal 1:50