


aslijn Willem Wenemaerstraat

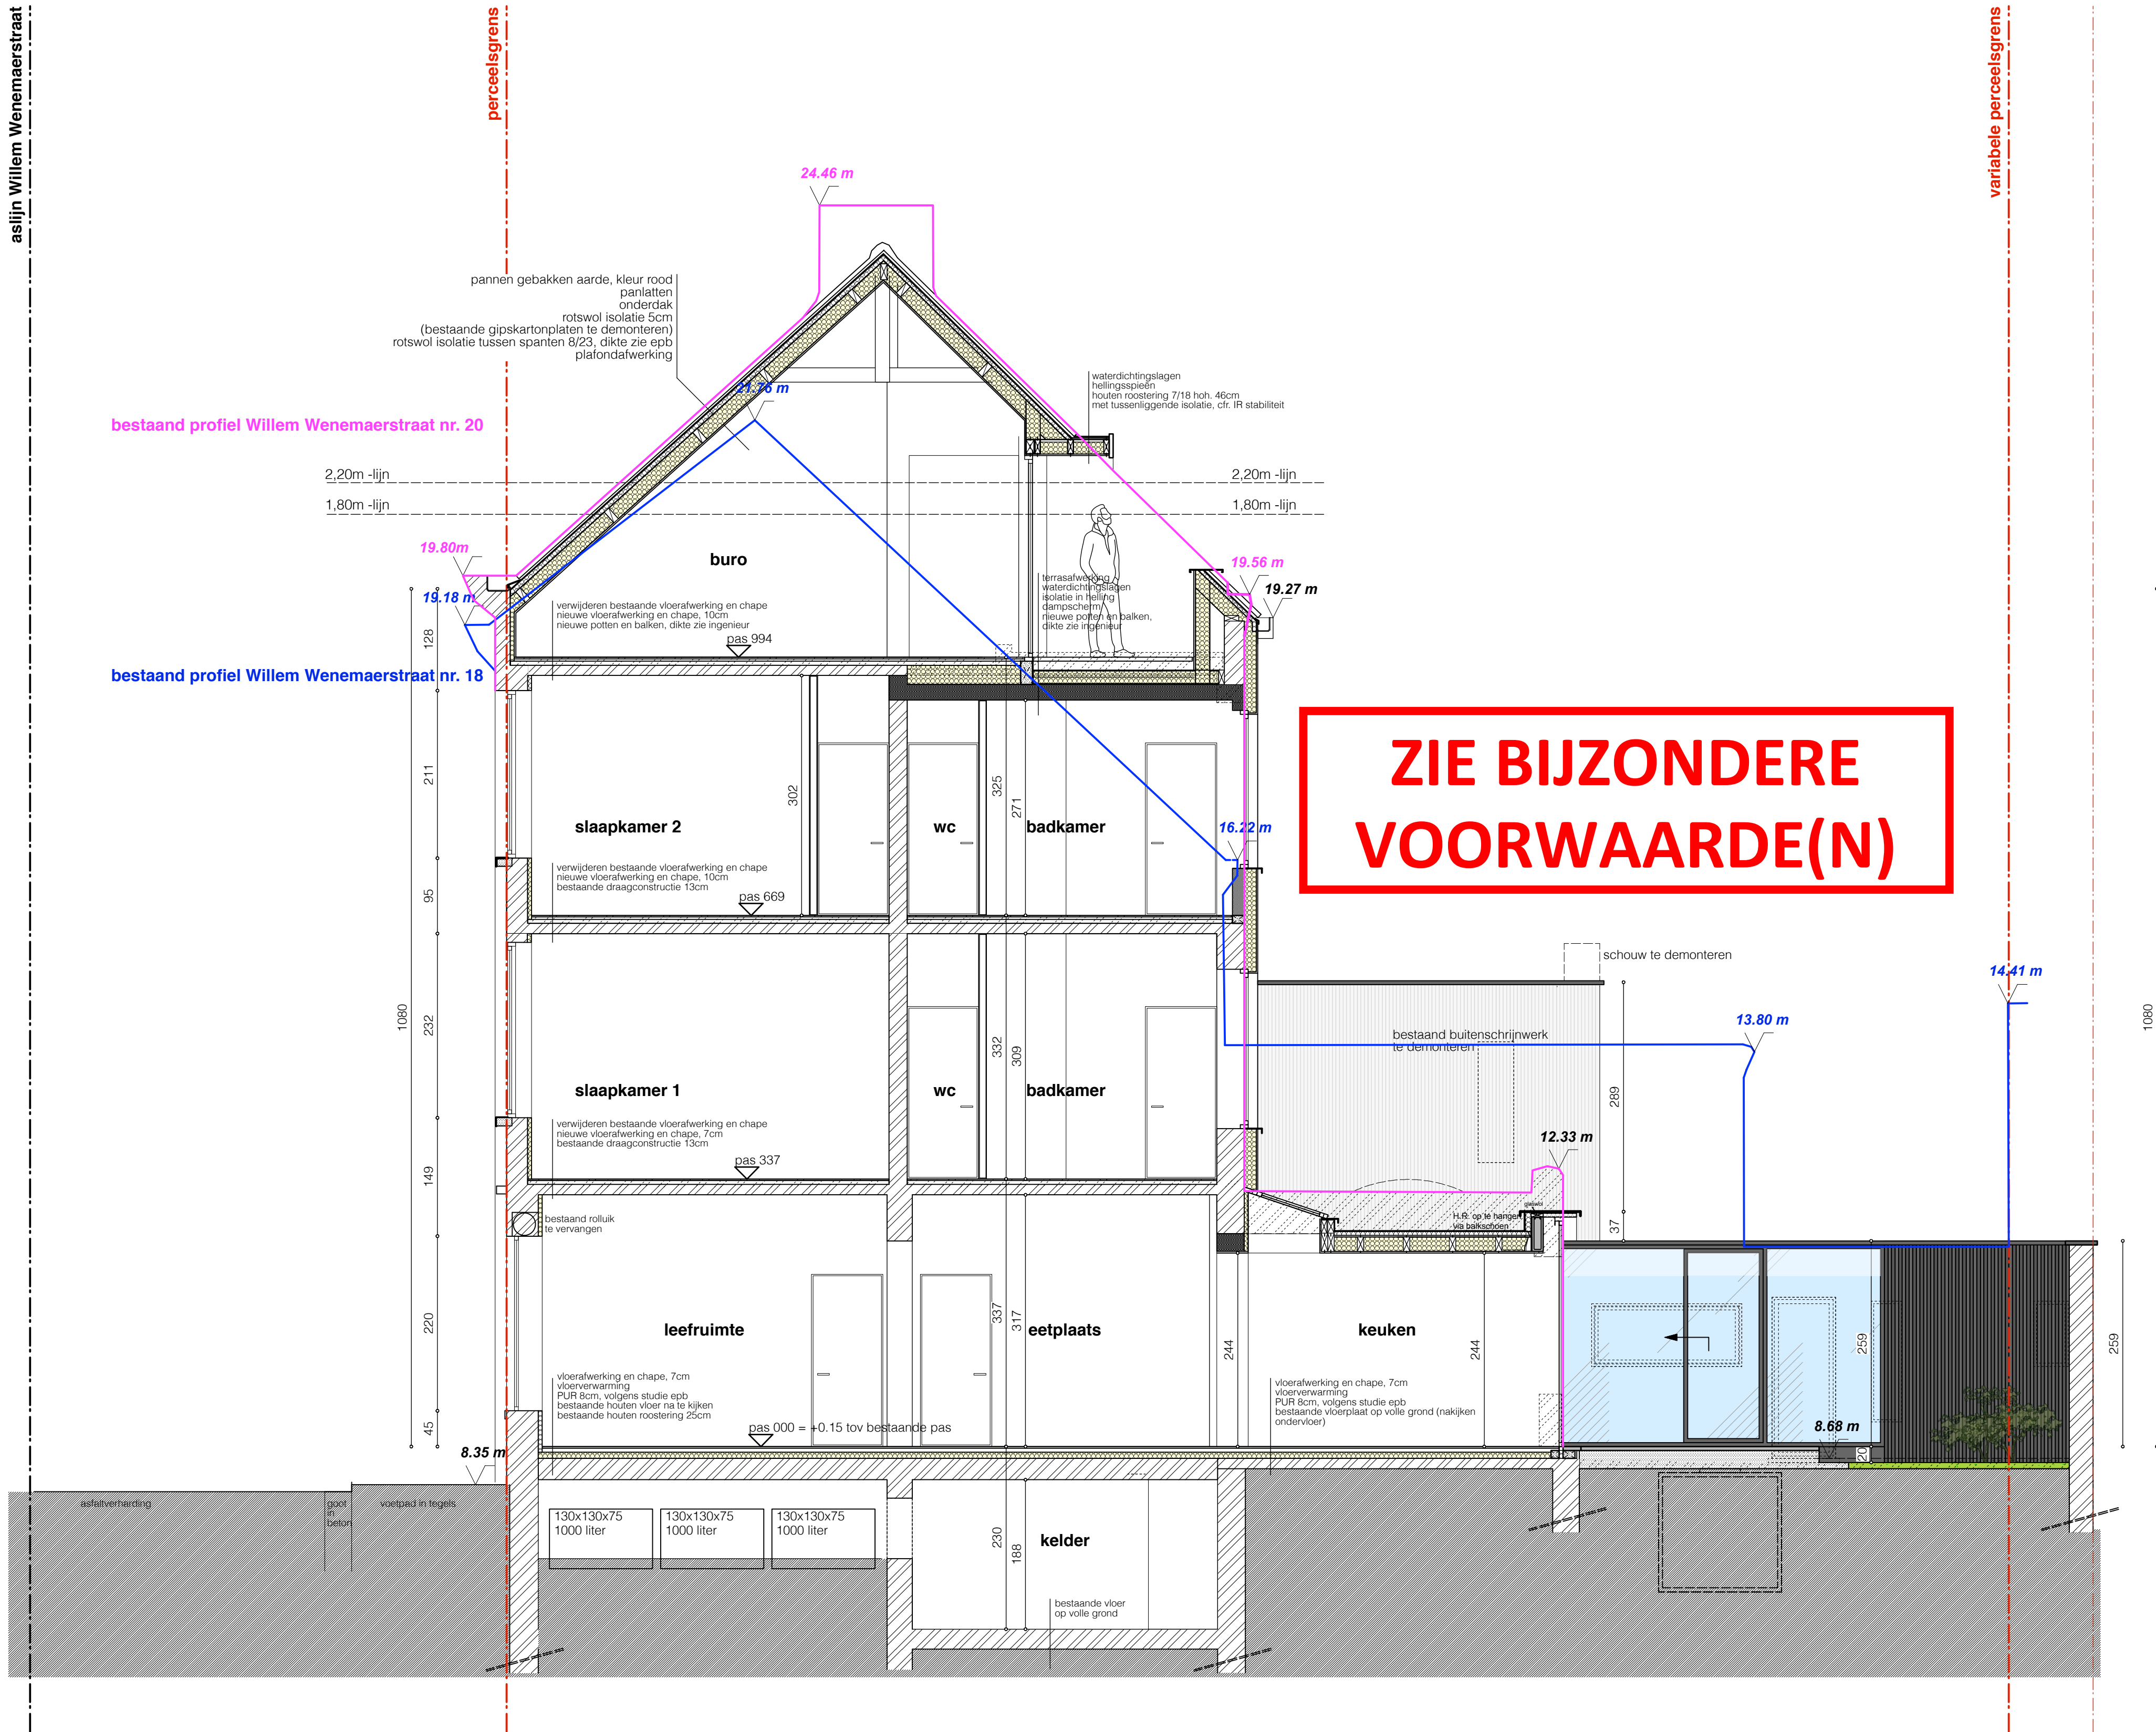

nieuwe toestand - Doorsnede AA
schaal 1:50

OPDRACHTGEVER
MINERAL SOLUTION COMMV

BOUWPLAATS
Willem Wenemaerstraat 20
9000 Gent

