


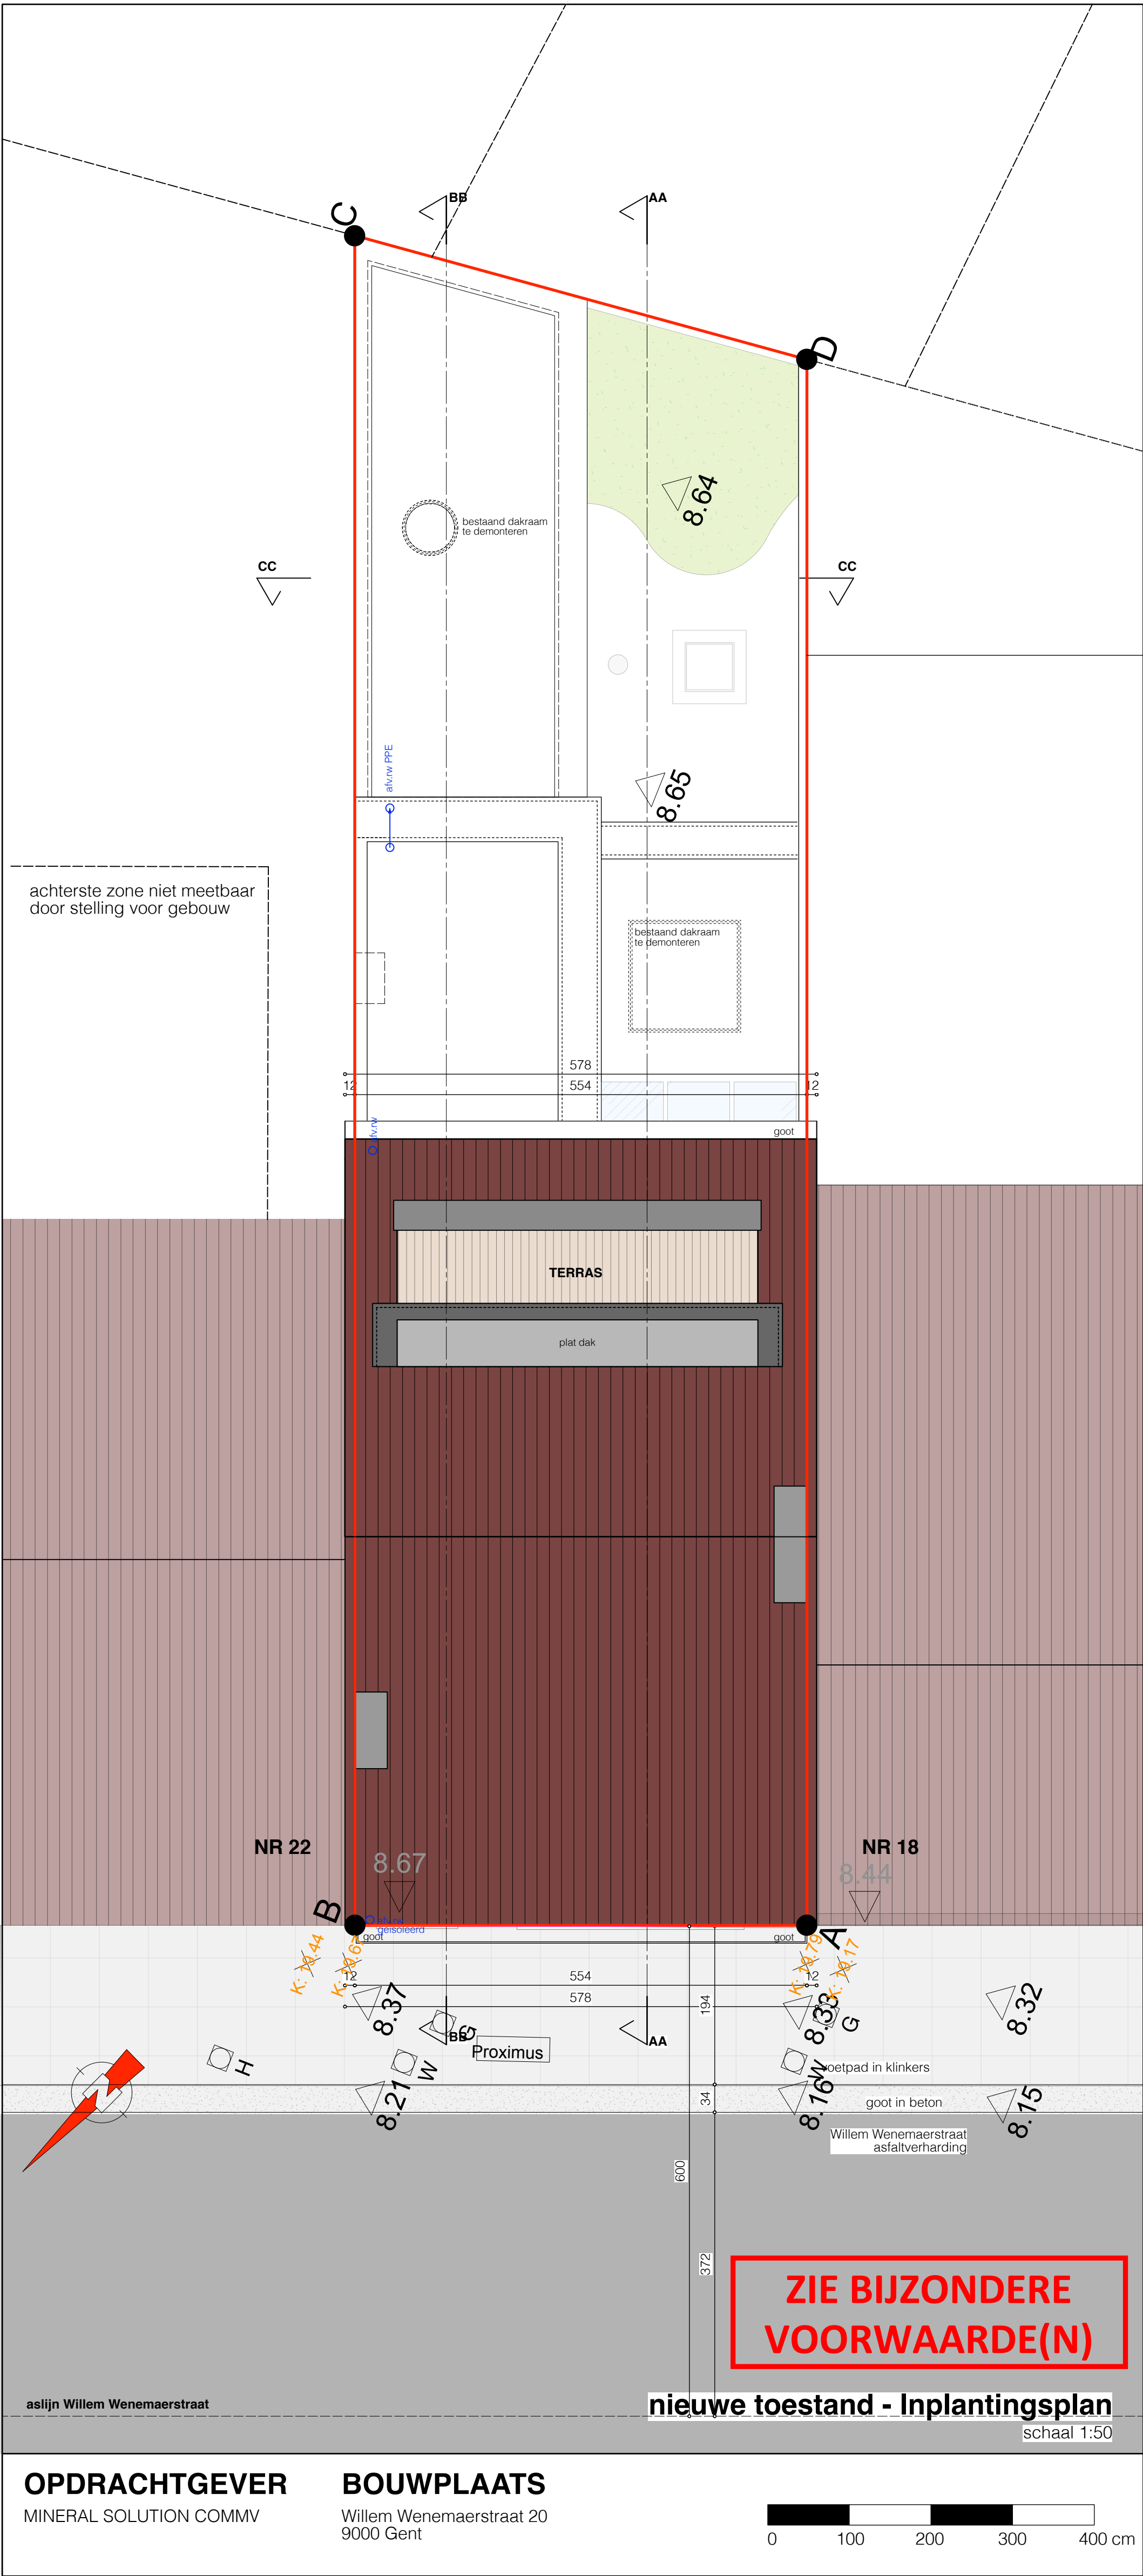

OPDRACHTGEVER
MINERAL SOLUTION COMMV

BOUWPLAATS
Willem Wenemaerstraat 20
9000 Gent

0 100 200 300 400 cm

nieuwe toestand - Inplantingsplan

schaal 1:50