


aslijn Willem Wenemaerstraat

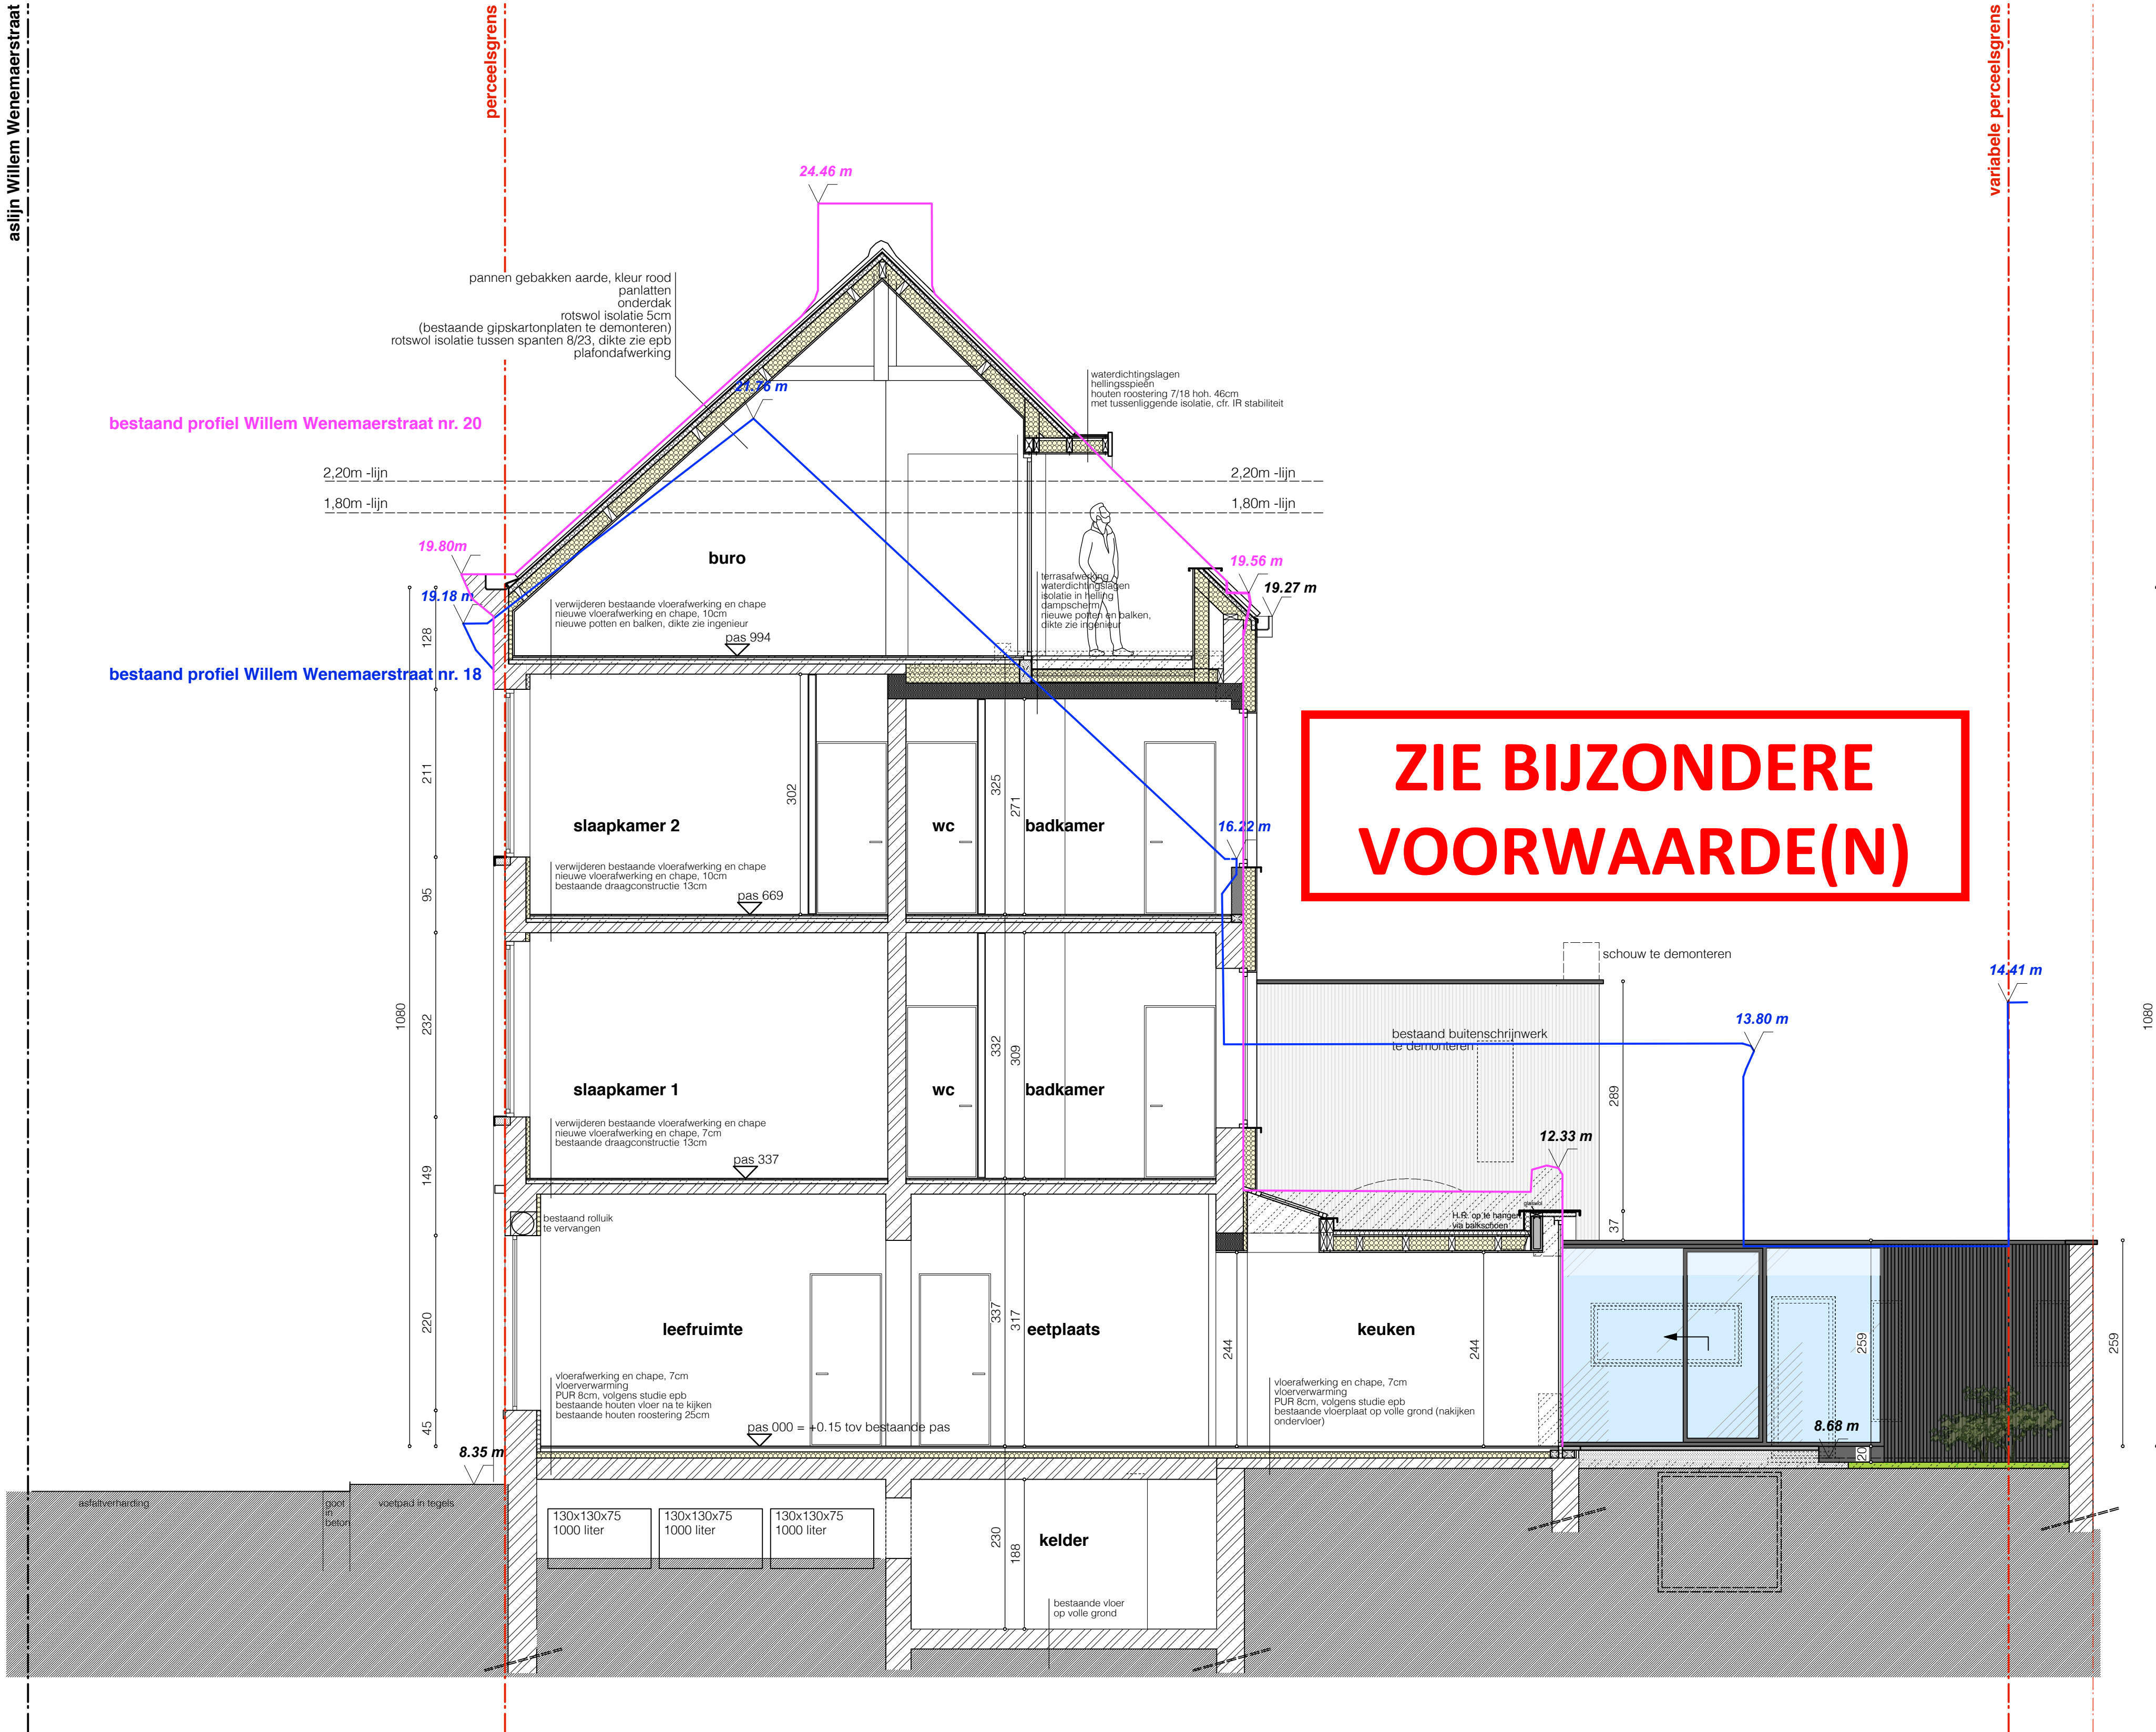

nieuwe toestand - Doorsnede AA  
schaal 1:50

OPDRACHTGEVER  
MINERAL SOLUTION COMMV

BOUWPLAATS  
Willem Wenemaerstraat 20  
9000 Gent

