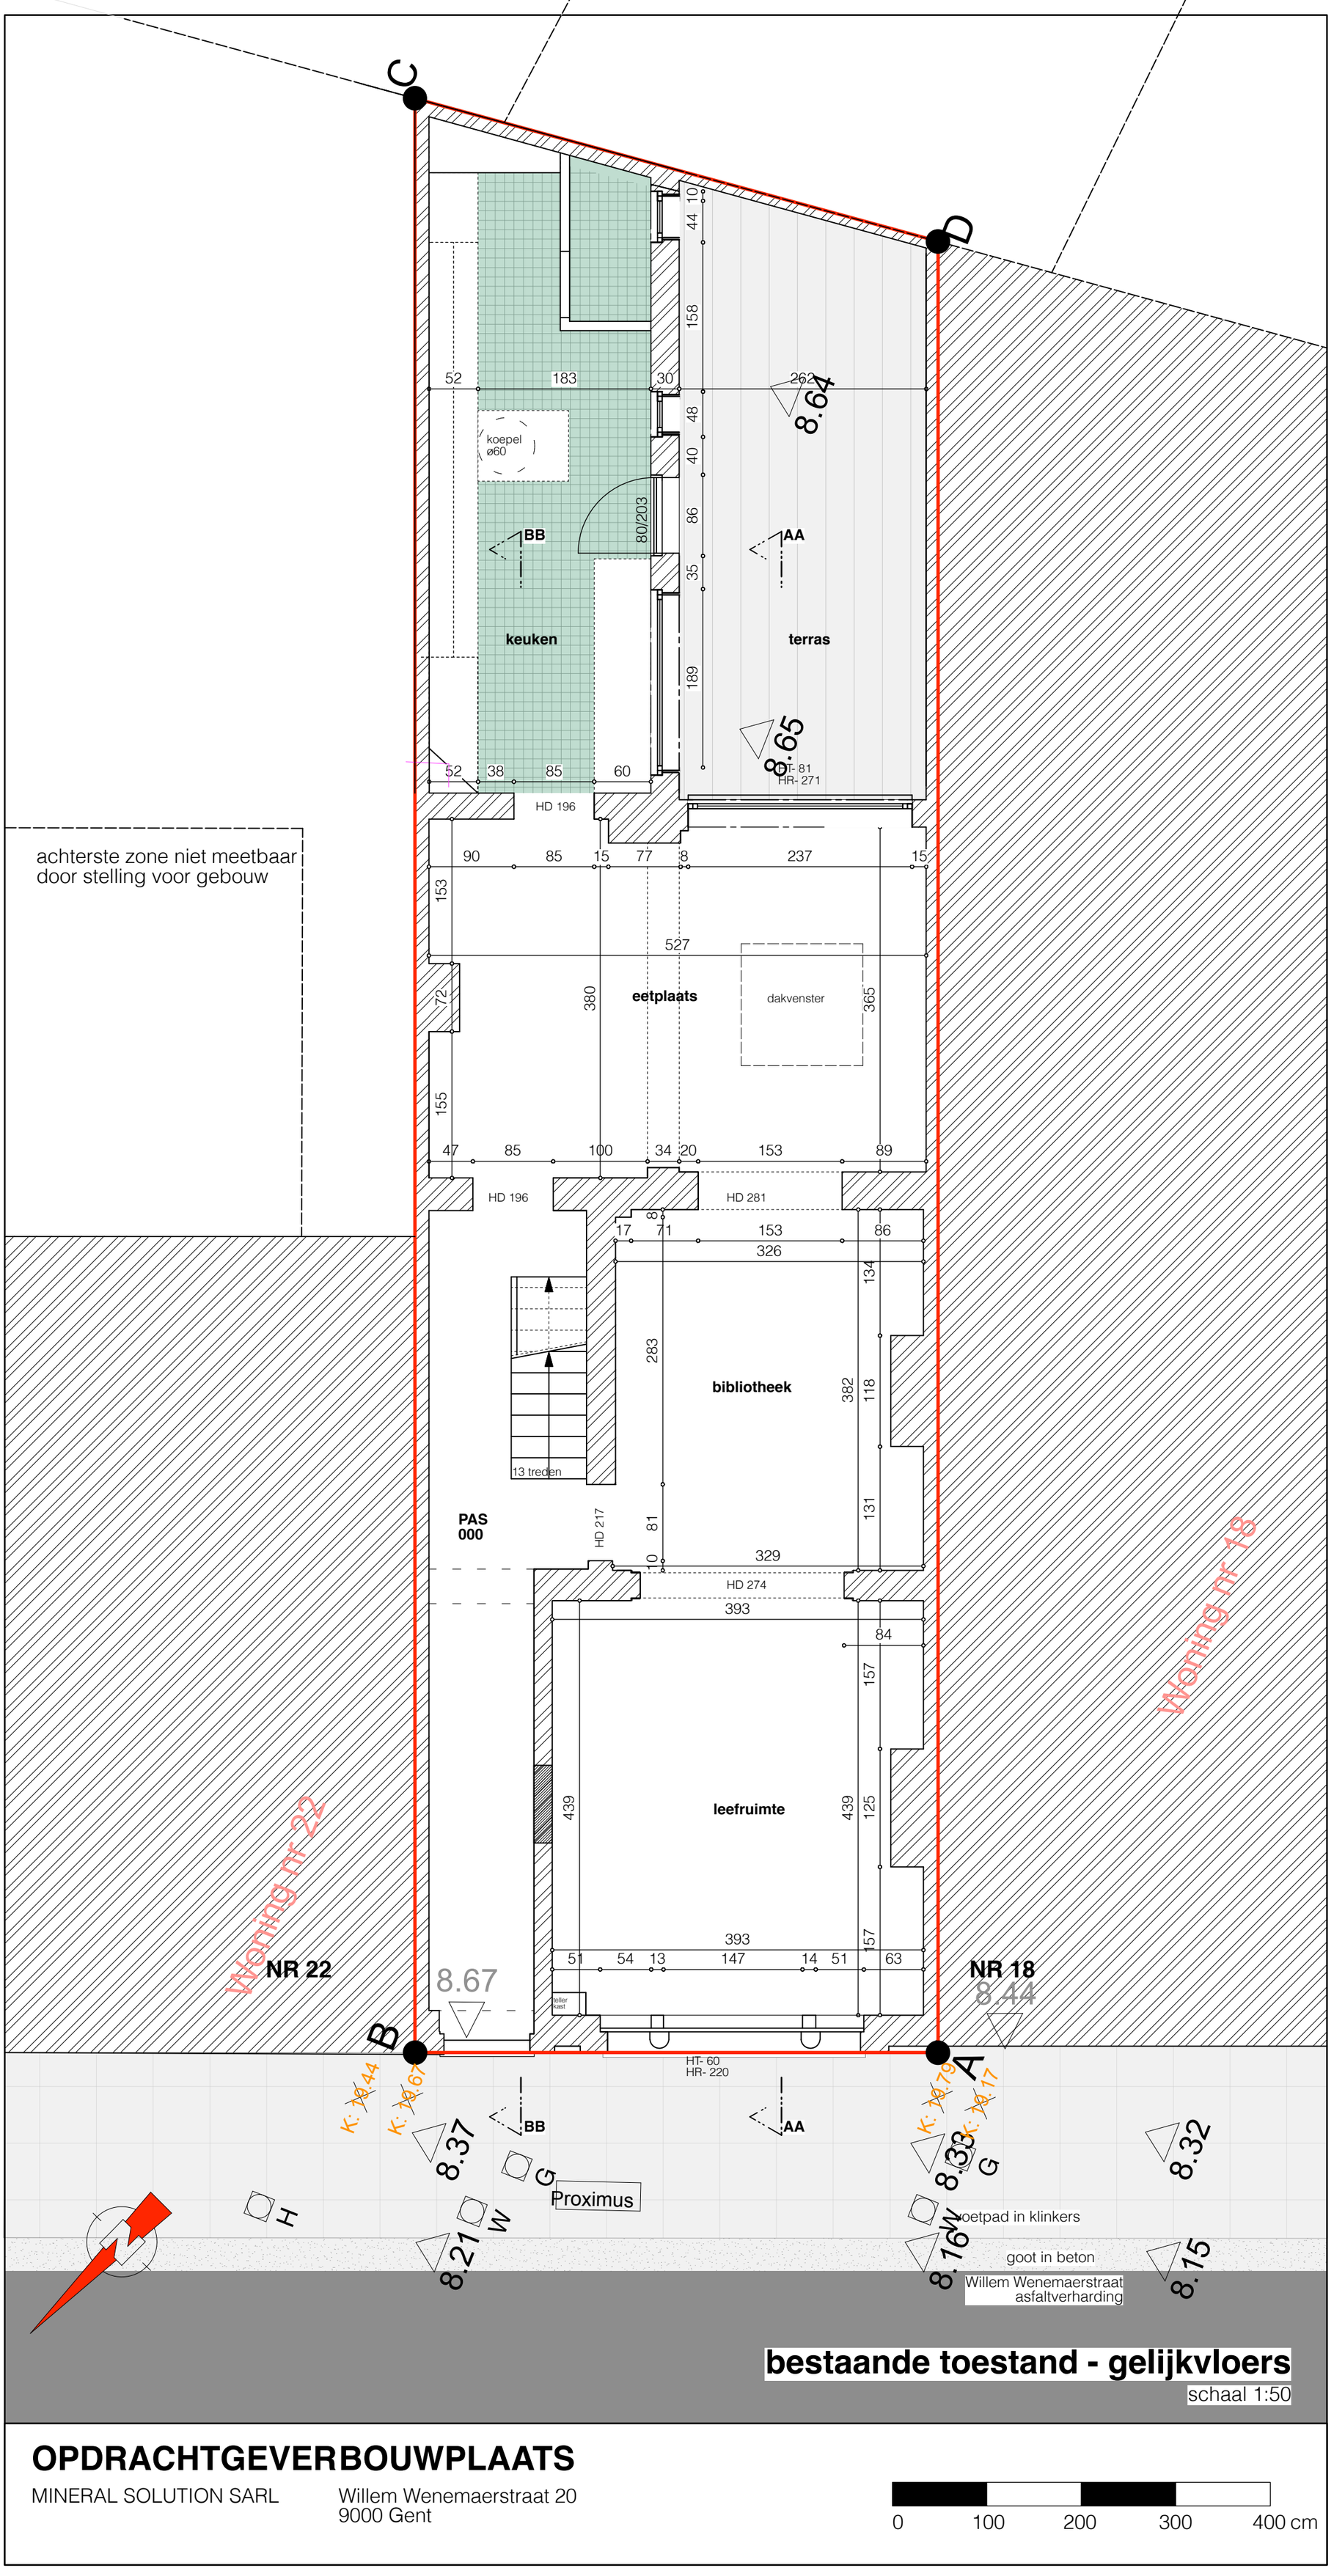

bestaande toestand - gelijkvloers

schaal 1:50

OPDRACHTGEVERBOUWPLAATS

MINERAL SOLUTION SARL

Willem Wenemaerstraat 20
9000 Gent

0 100 200 300 400 cm