



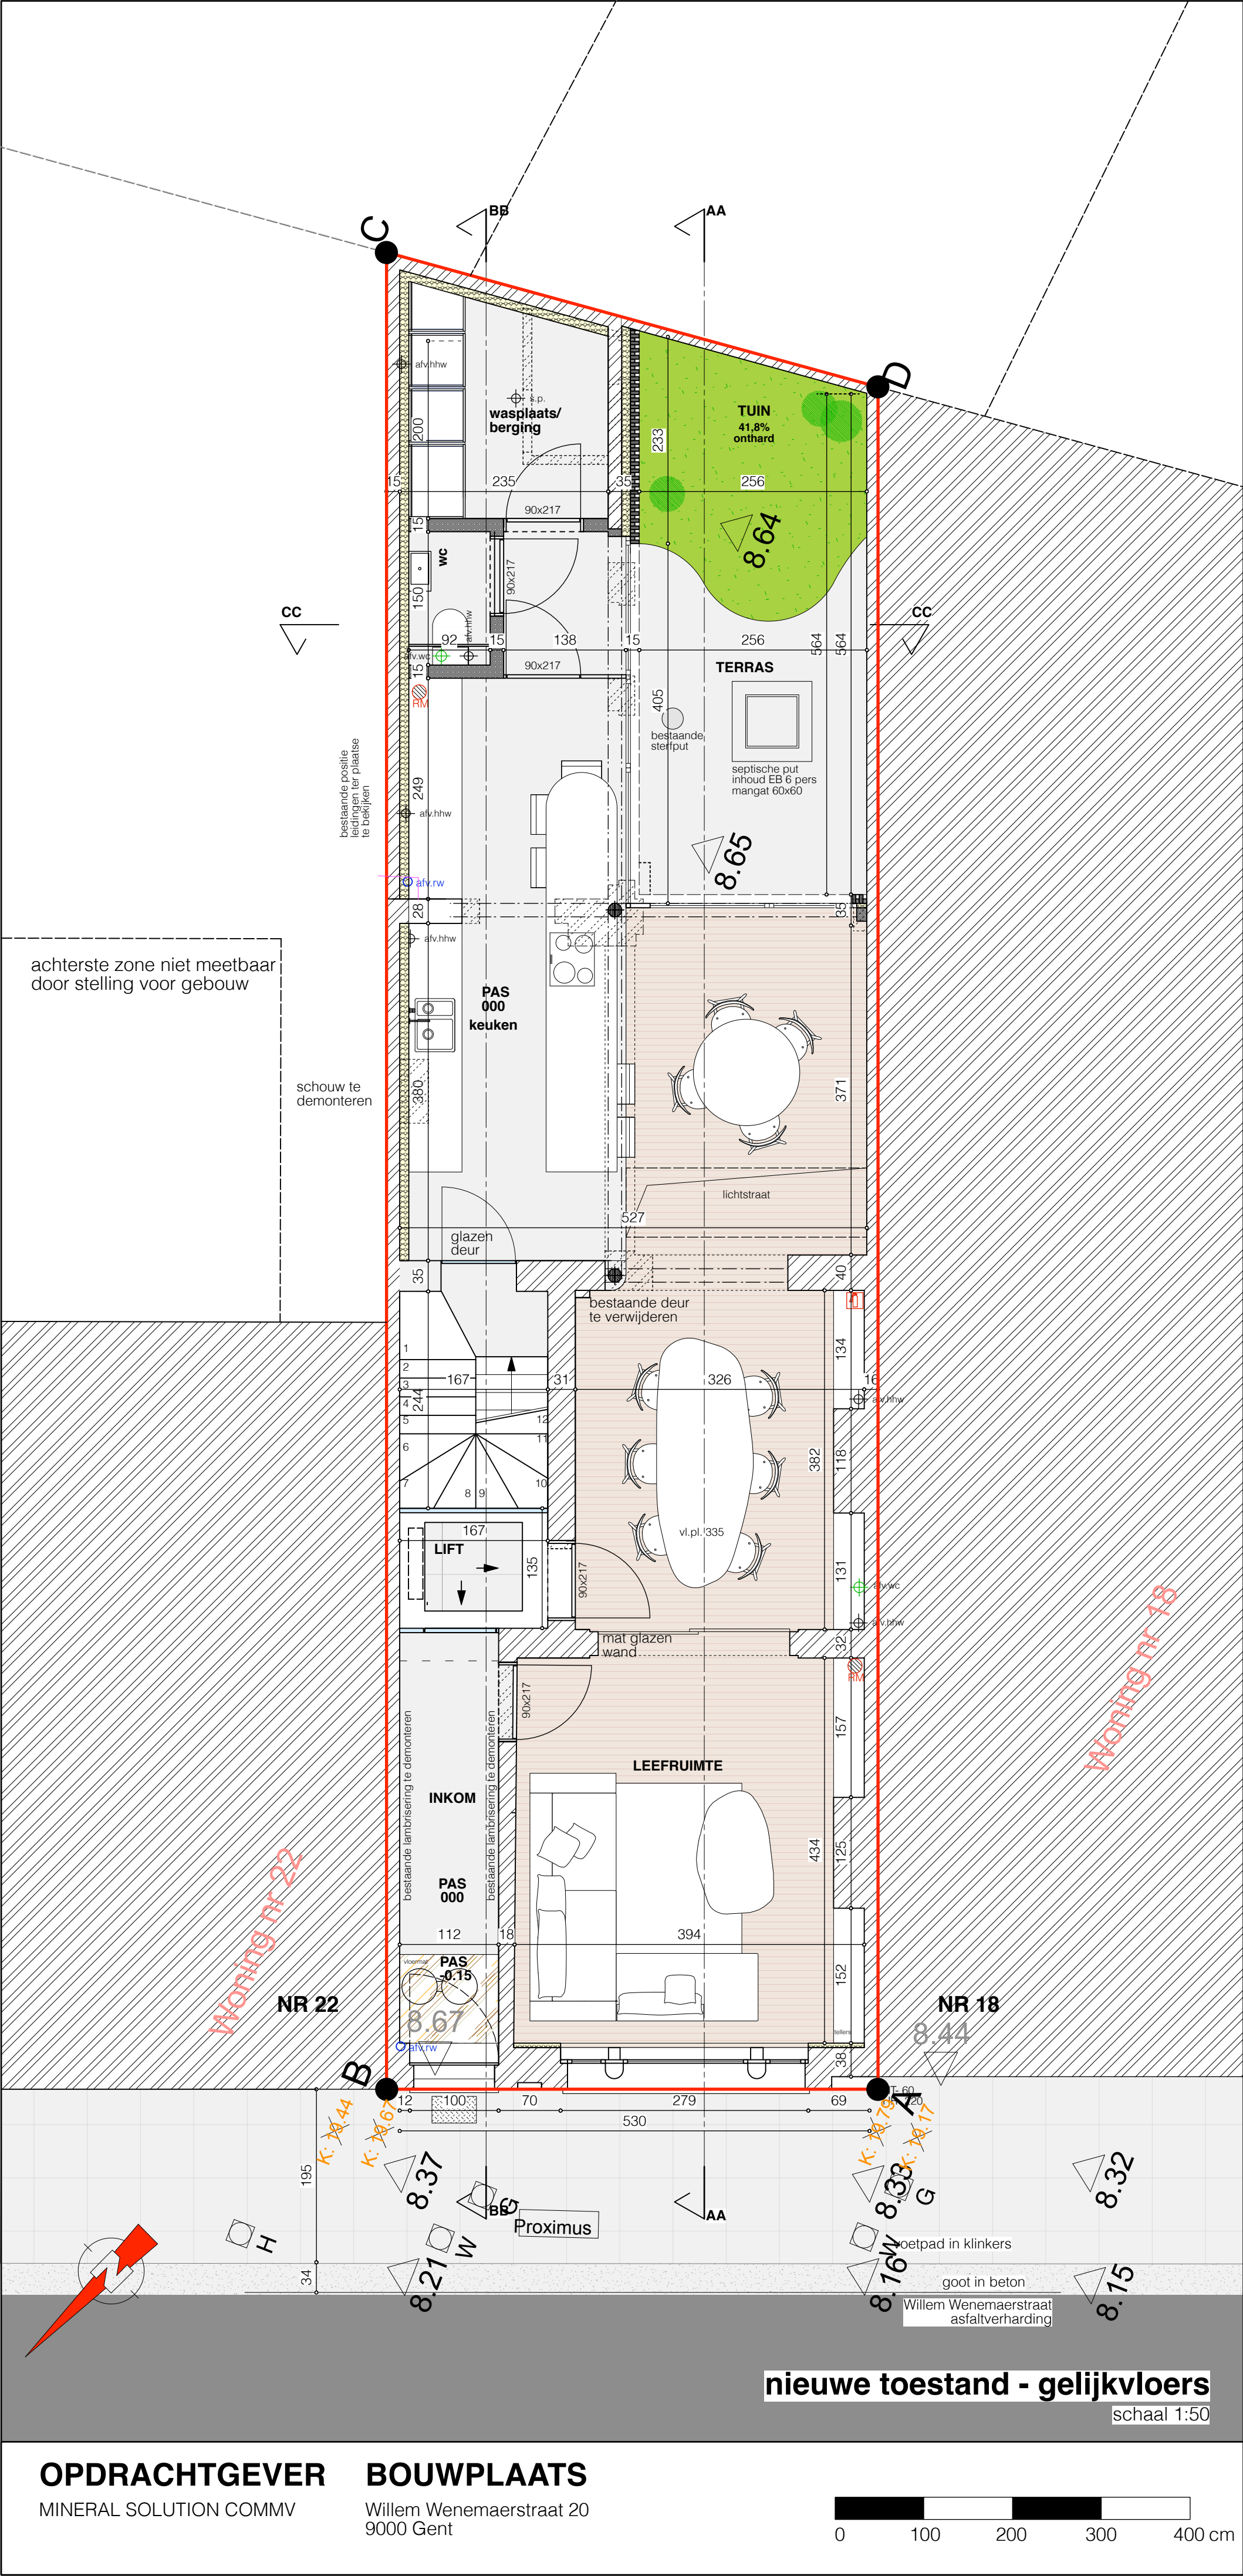

OPDRACHTGEVER
MINERAL SOLUTION COMMV

BOUWPLAATS
Willem Wenemaerstraat 20
9000 Gent

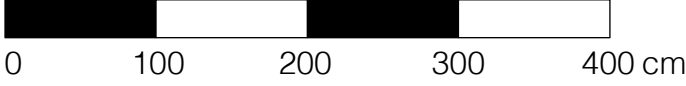

nieuwe toestand - gelijkvloers
schaal 1:50

ZIE BIJZONDERE
VOORWAARDE(N)