


Plan 1.8: 1ste Verdieping.

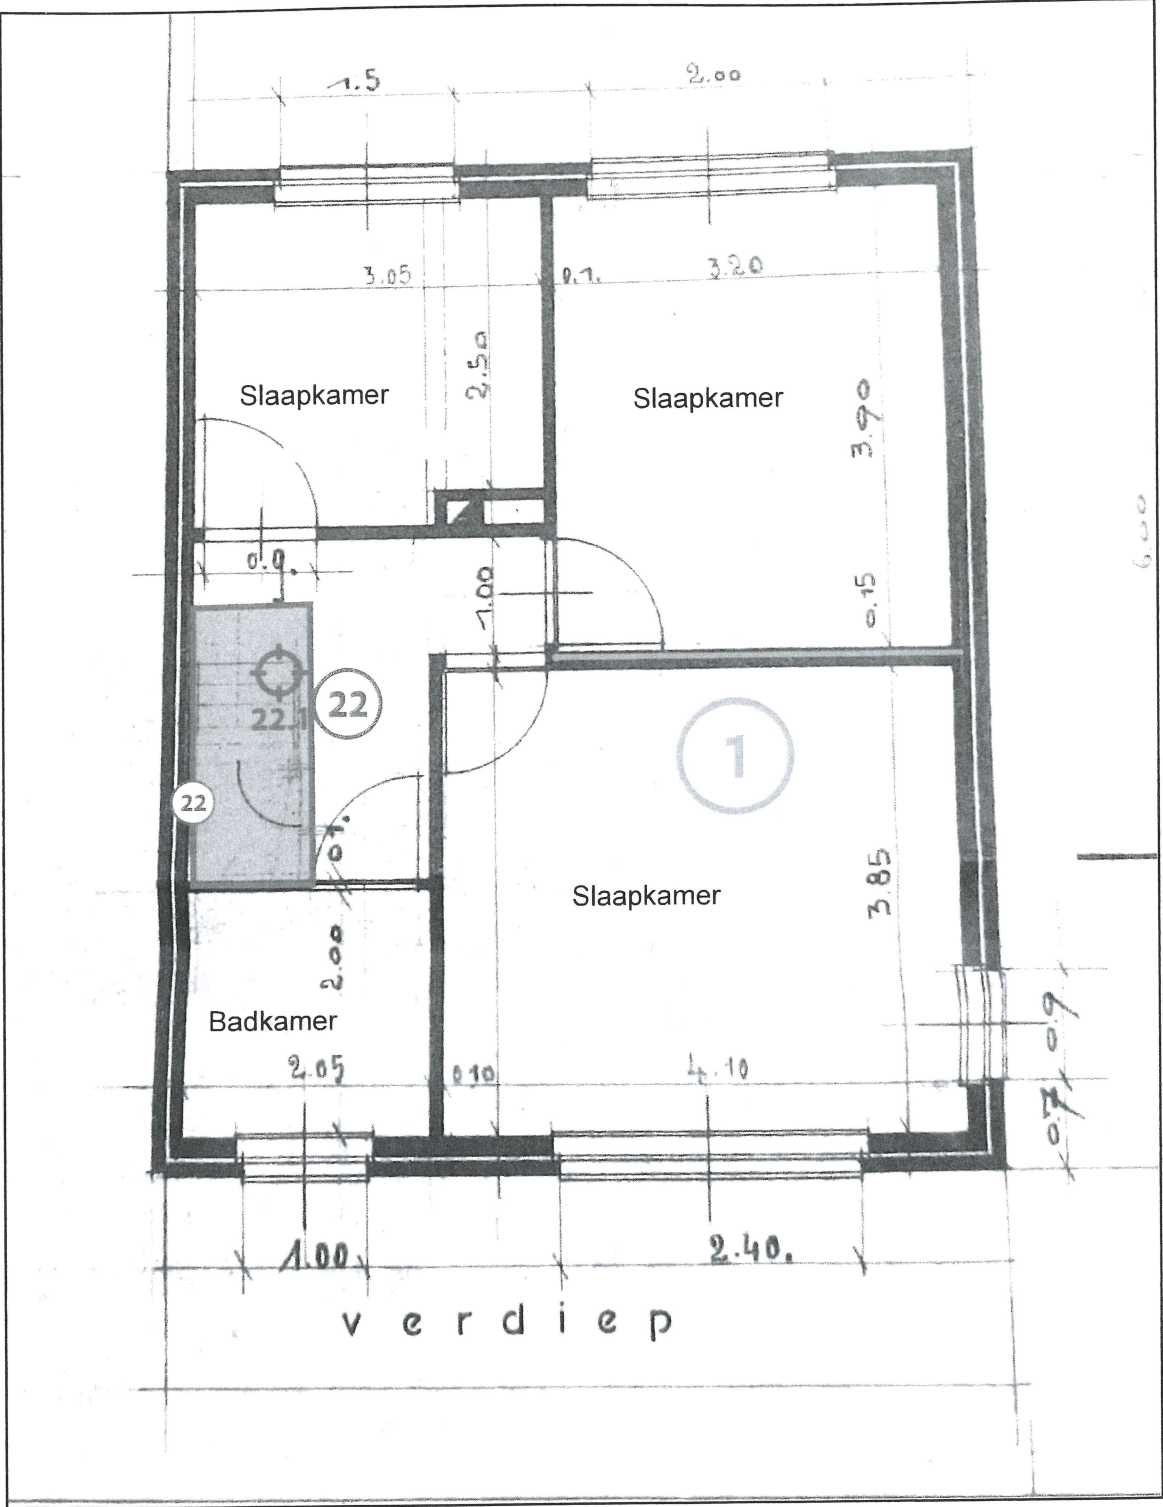

Legende van plan 1.8: 1ste Verdieping.

BT = NT

Beschrijving	Type	Actie
--------------	------	-------