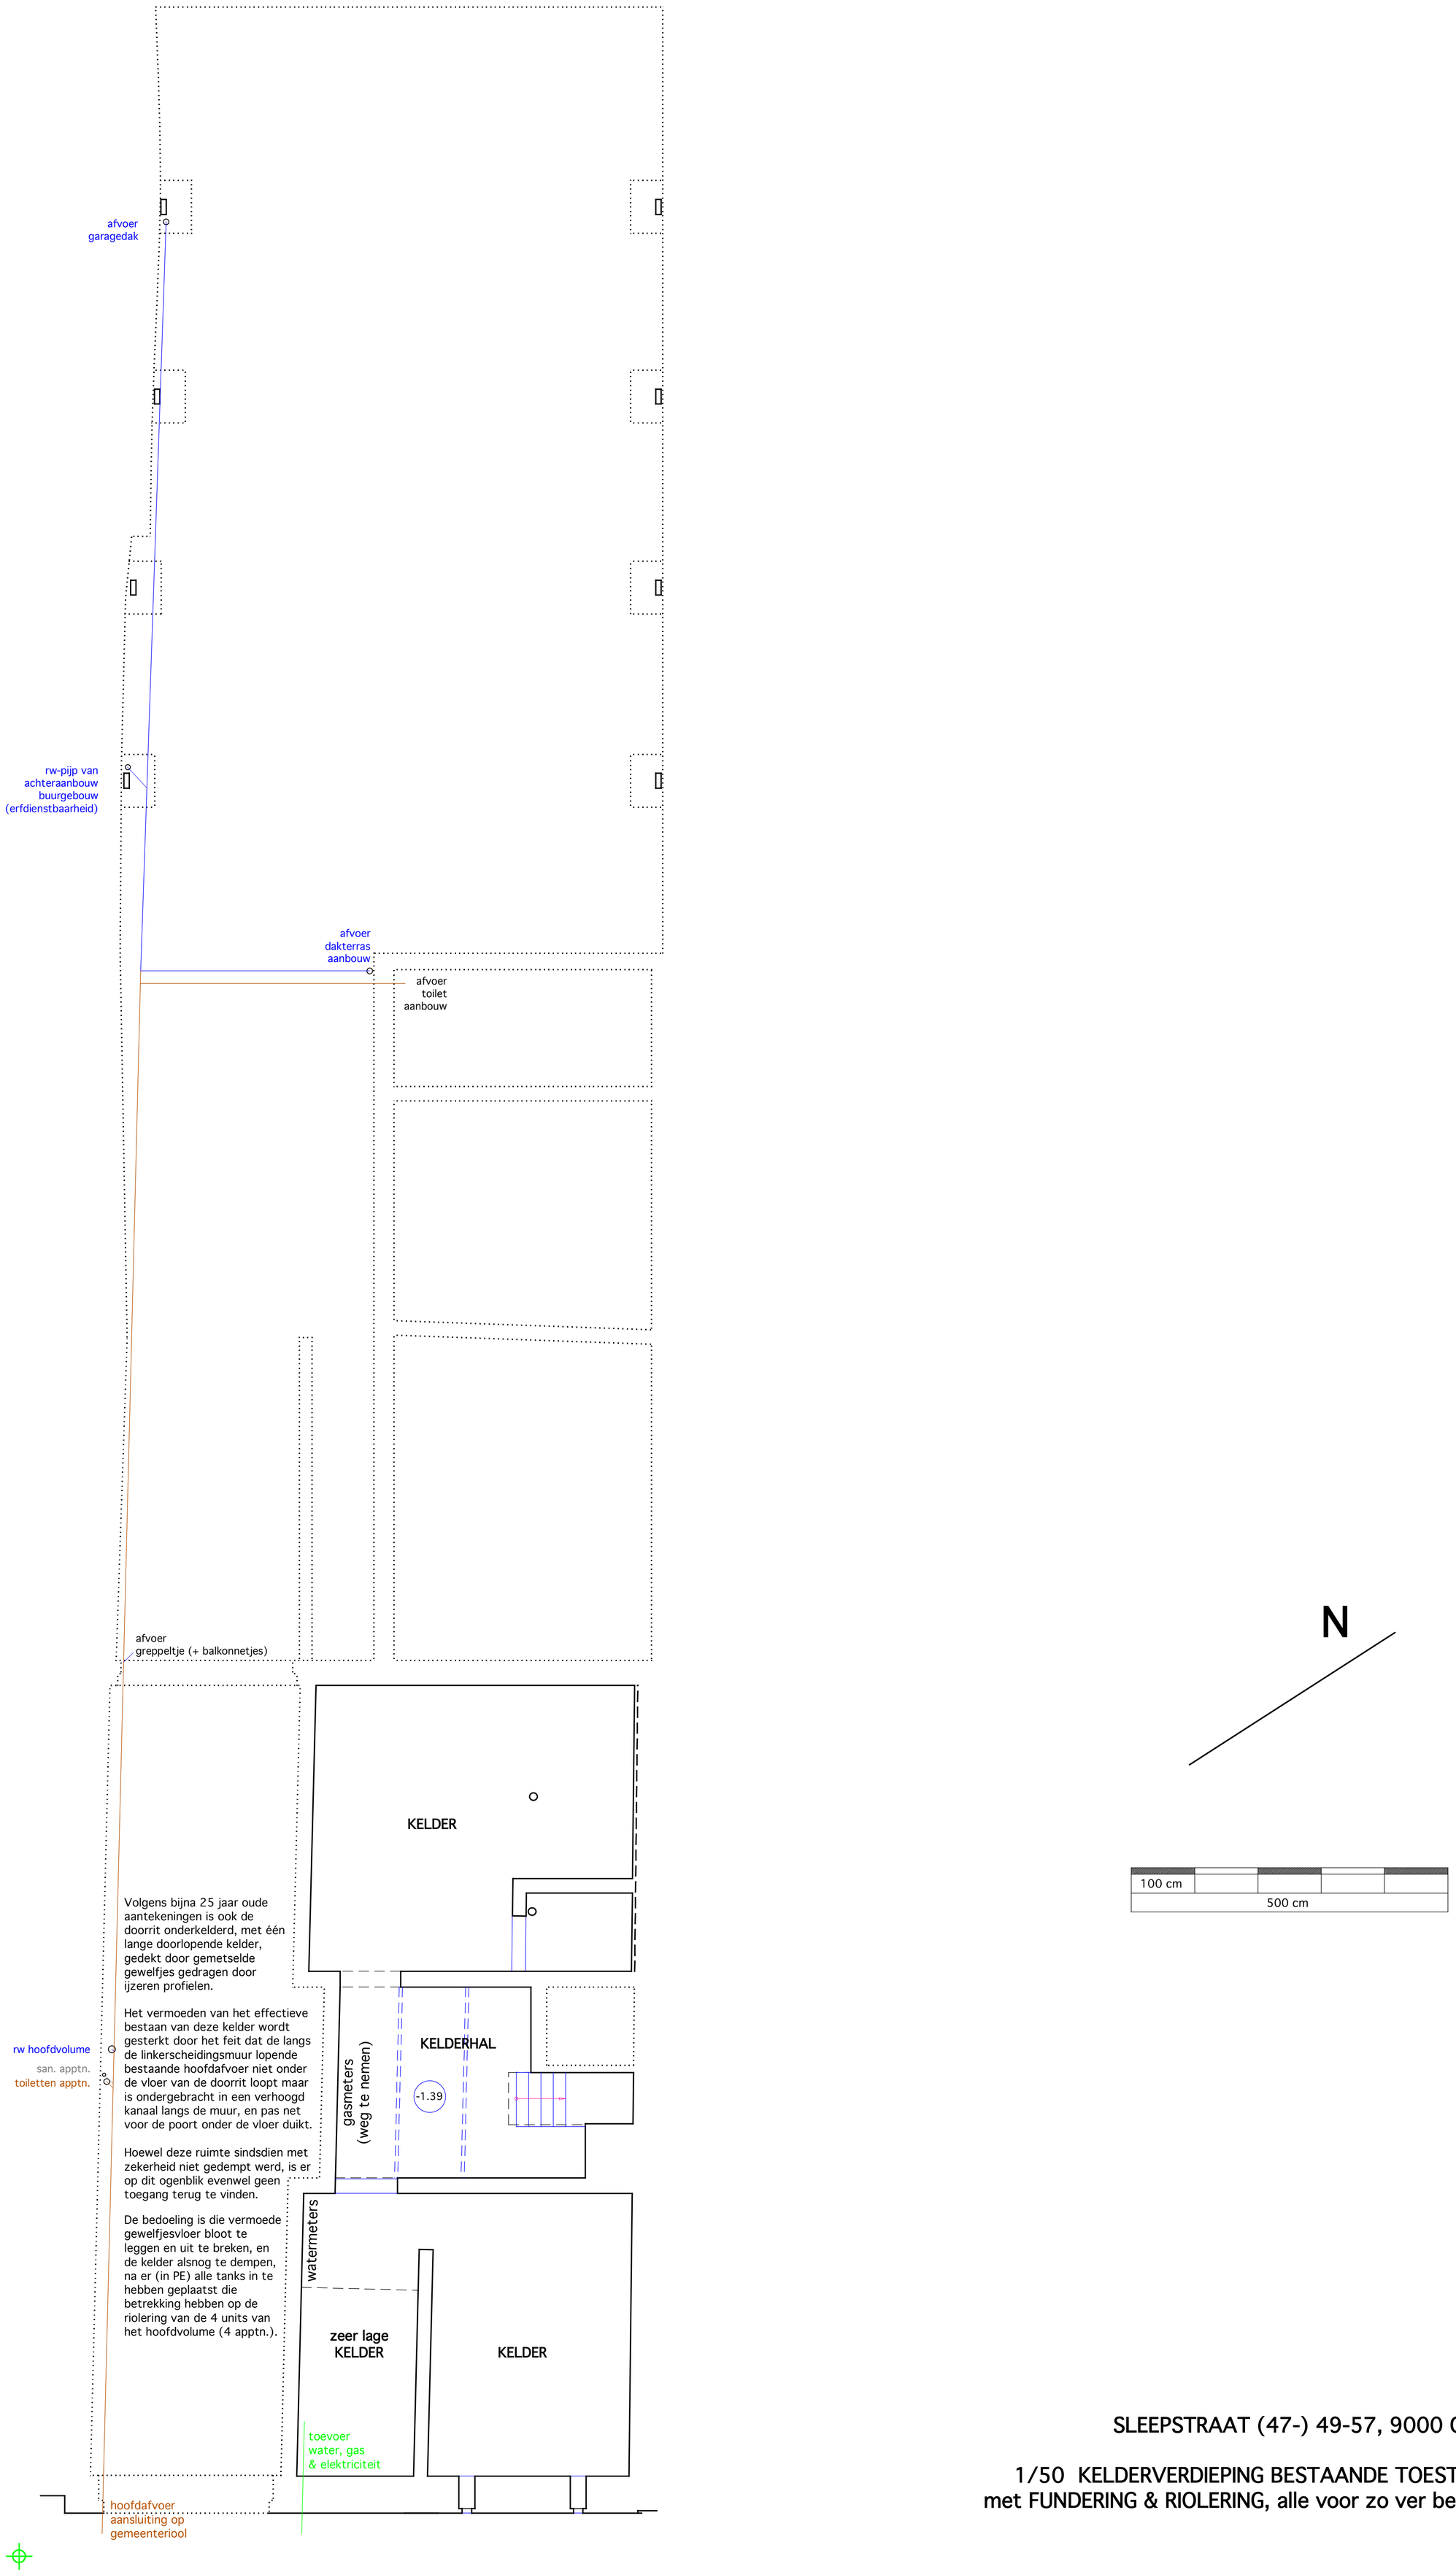

SLEEPSTRAAT (47-) 49-57, 9000 GENT

1/50 KELDERVERDIEPING BESTAANDE TOESTAND
met FUNDERING & RIOLERING, alle voor zo ver bekend