
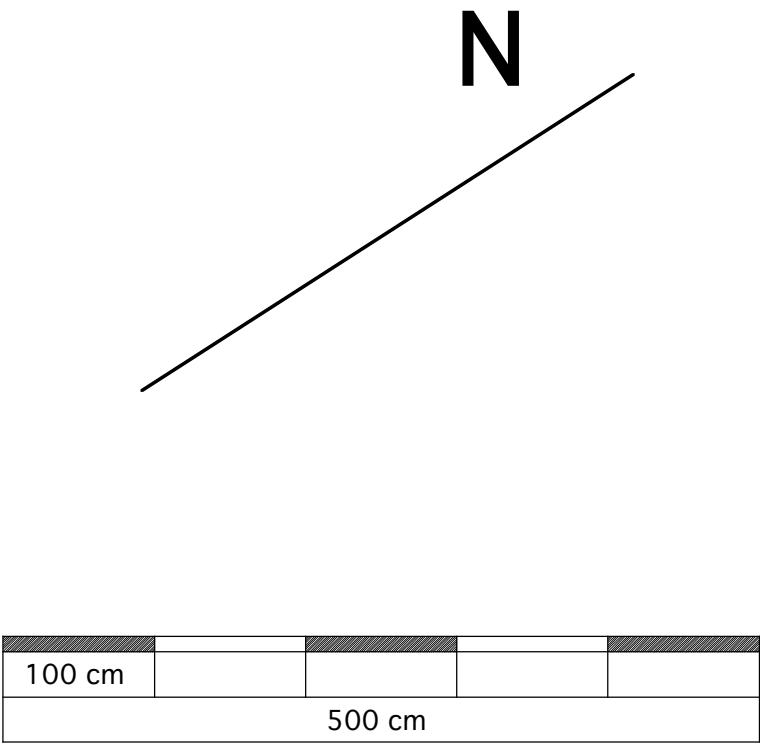


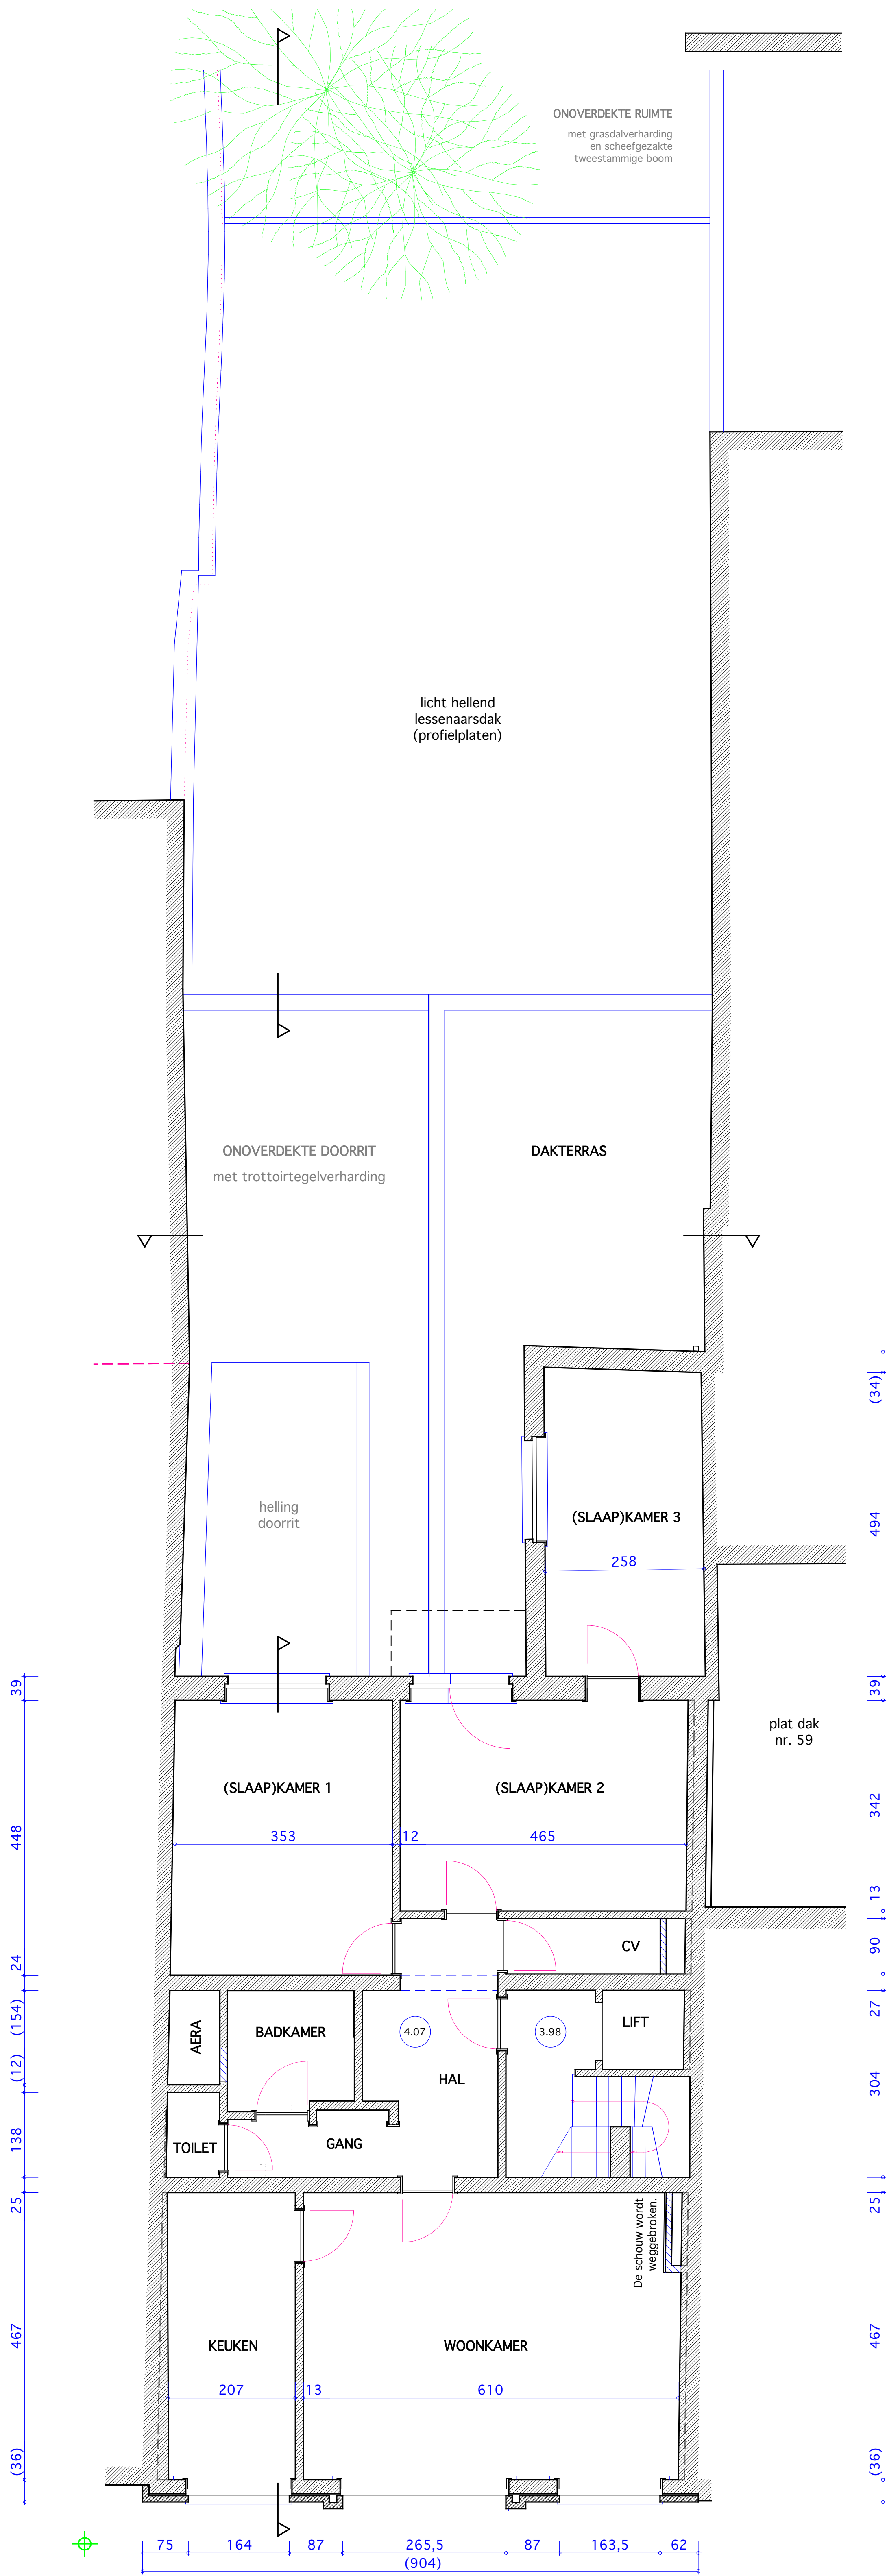

SLEEPSTRAAT (47-) 49-57, 9000 GENT

1/50 EERSTE VERDIEPING BESTAANDE TOESTAND
APP. nr. 51