


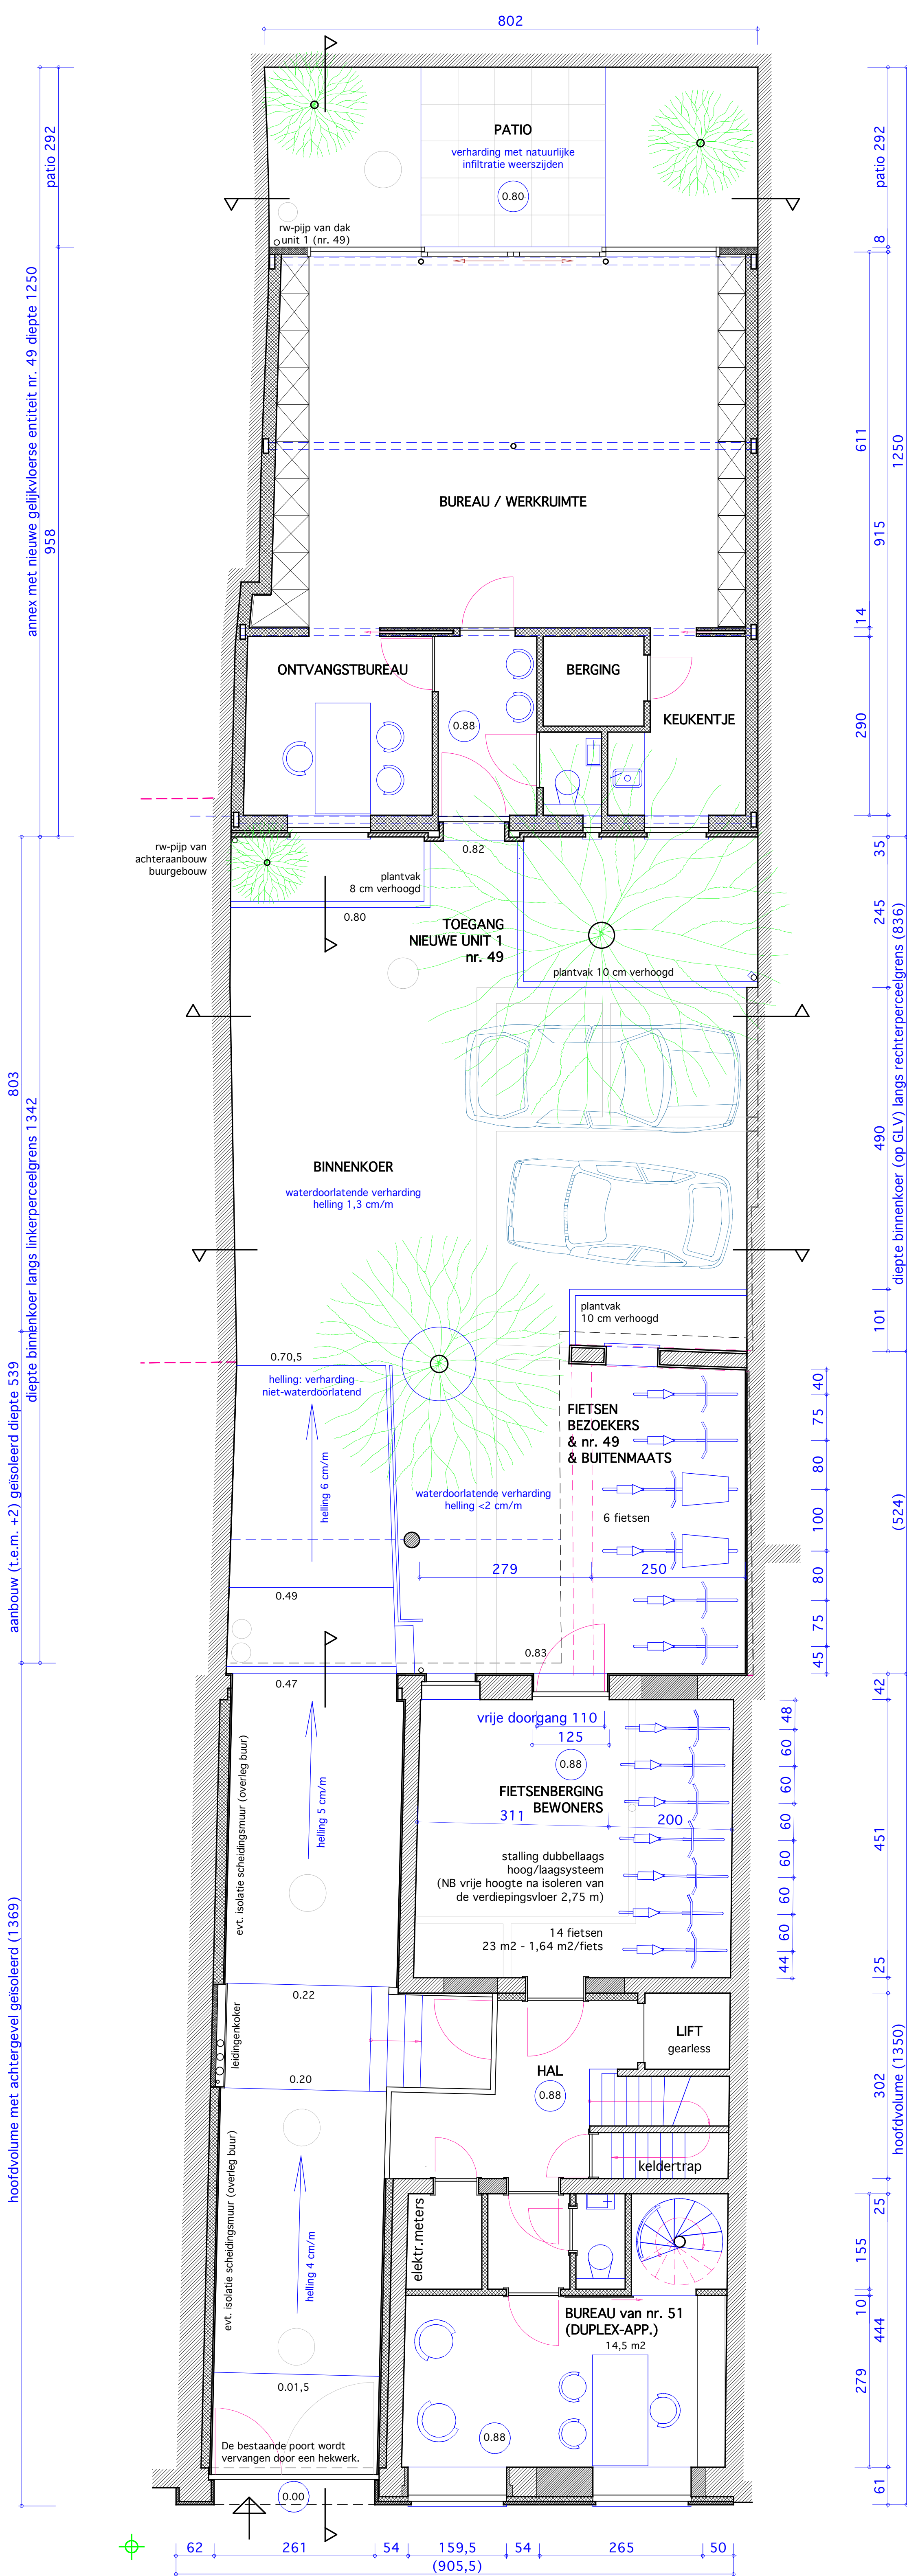

UNIT 1 (nr. 49 - professionele entiteit)

	bestaande toestand	nieuwe toestand
netto-vloeropp. tss buitenmuren	(67,5+14)m2	71 m2
netto-vloeropp. buitenruimte	-	22,4 m2

NB: voor unit 2 (duplex-app. nr.51) zie plan 1e verd.

SLEEPSTRAAT (47-) 49-57, 9000 GENT

1/50 BENEDENVERDIEPING NIEUWE TOESTAND
UNIT 1 (nr. 49), annexverd. van UNIT 2 (DUPLEX-APP. nr. 51)
& FIETSENSTALLINGEN