


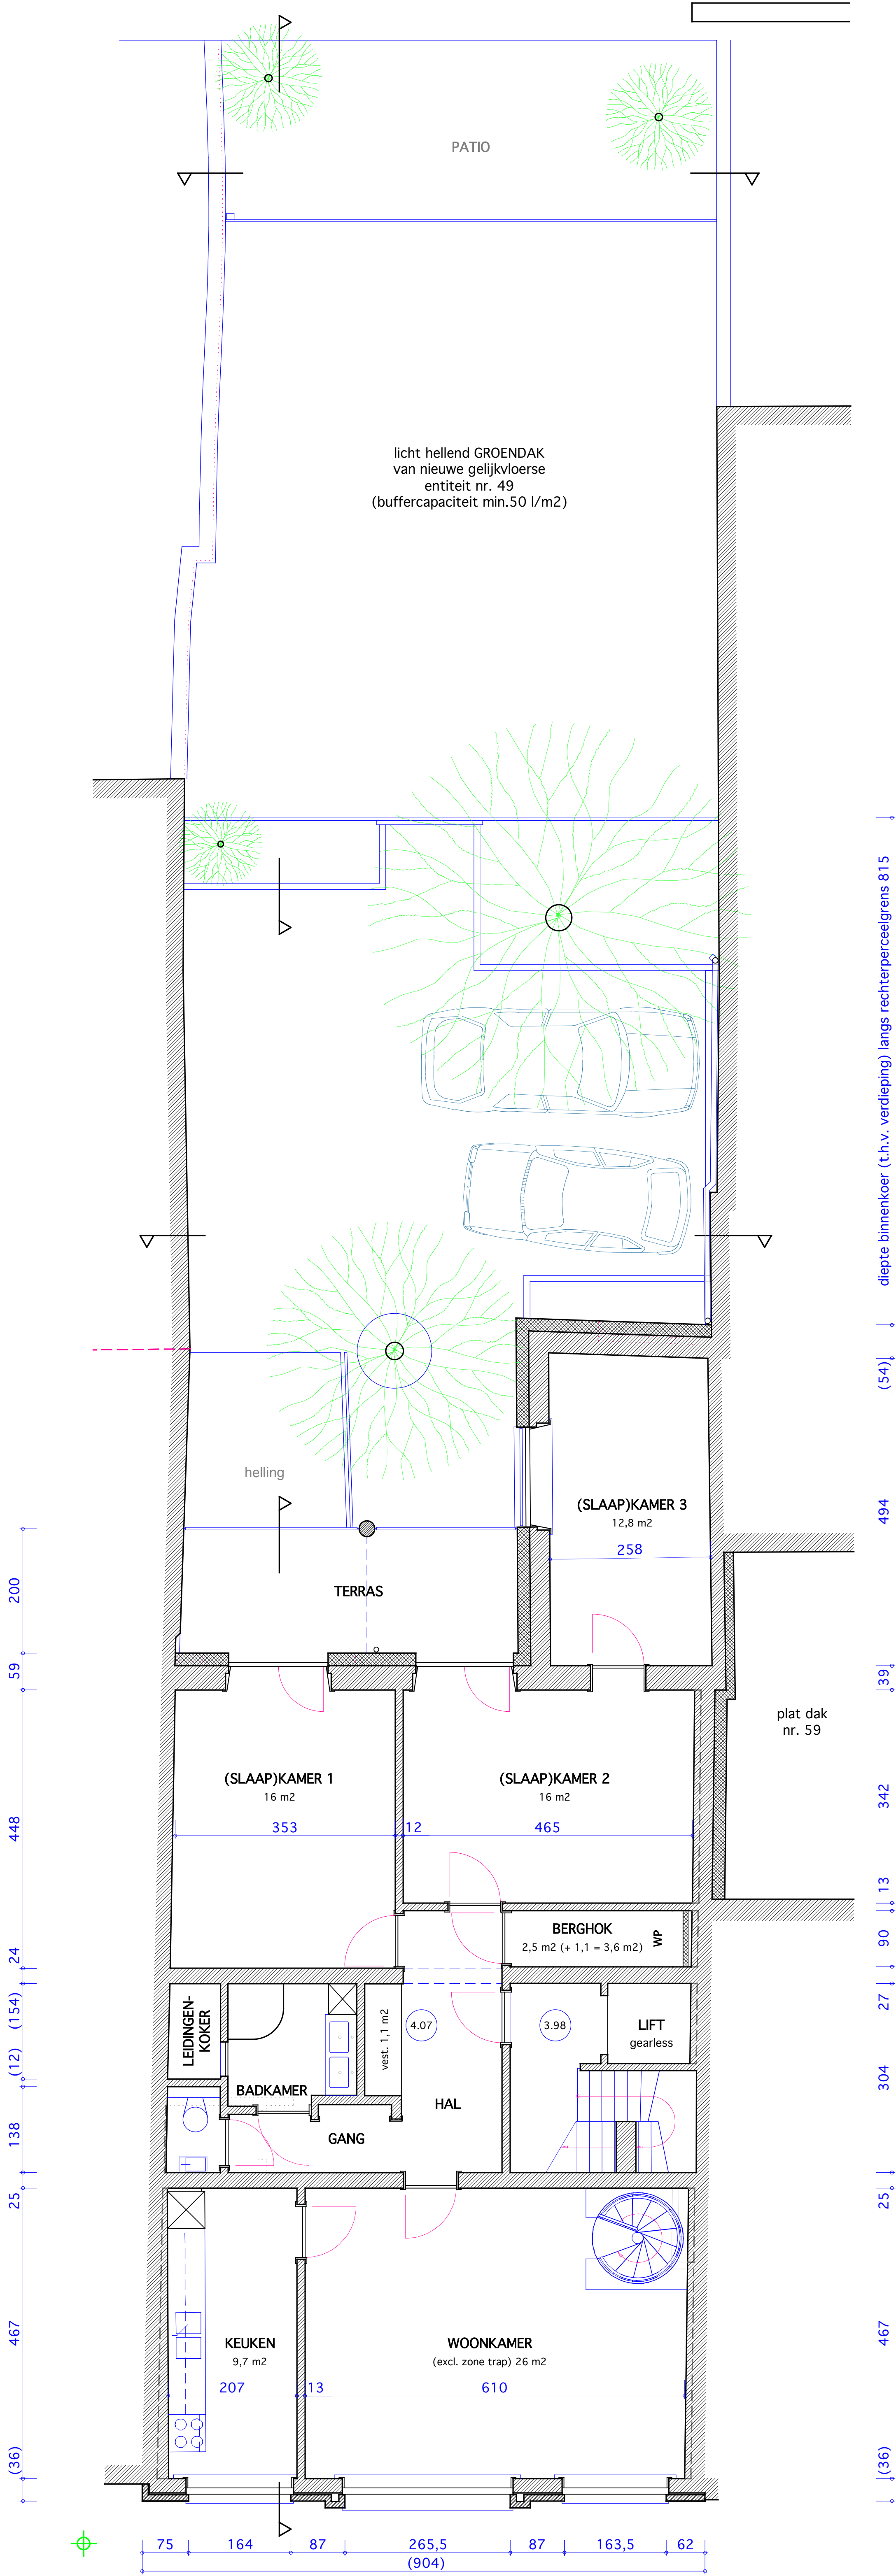

UNIT 2 (nr. 51 - APPARTEMENT) in nieuwe toest. DUPLEX met annex op GLV		
	bestaande toestand	nieuwe toestand
netto-vloeropp. tss buitenmuren	108,5 m2	108,5+21 = 129,5 m2
netto-vloeropp. buitenruimte	30,5 m2	10,8 m2

SLEEPSTRAAT (47-) 49-57, 9000 GENT

1/50 EERSTE VERDIEPING NIEUWE TOESTAND
hoofdverdieping van UNIT 2 (nr. 51 - DUPLEX-APP.)