
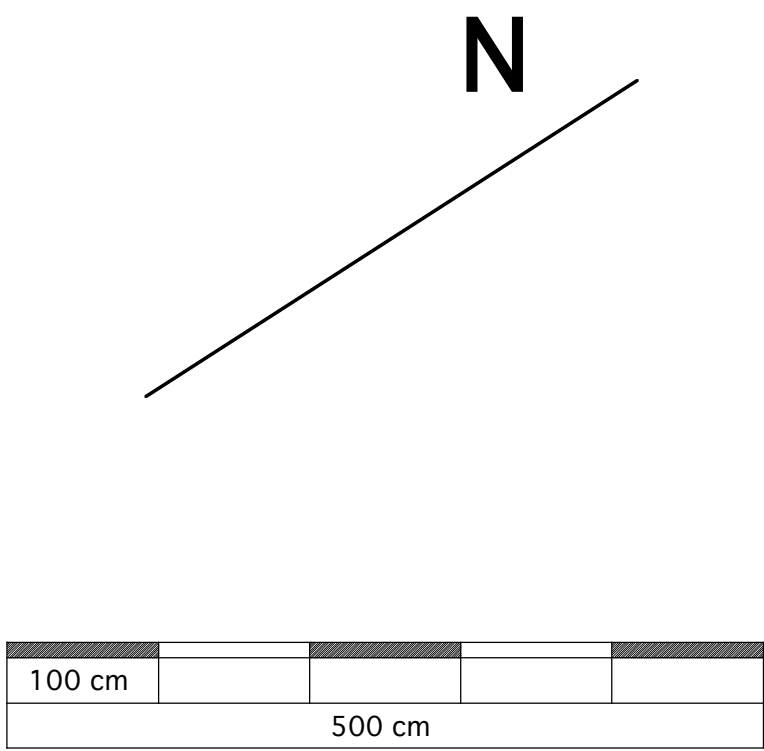


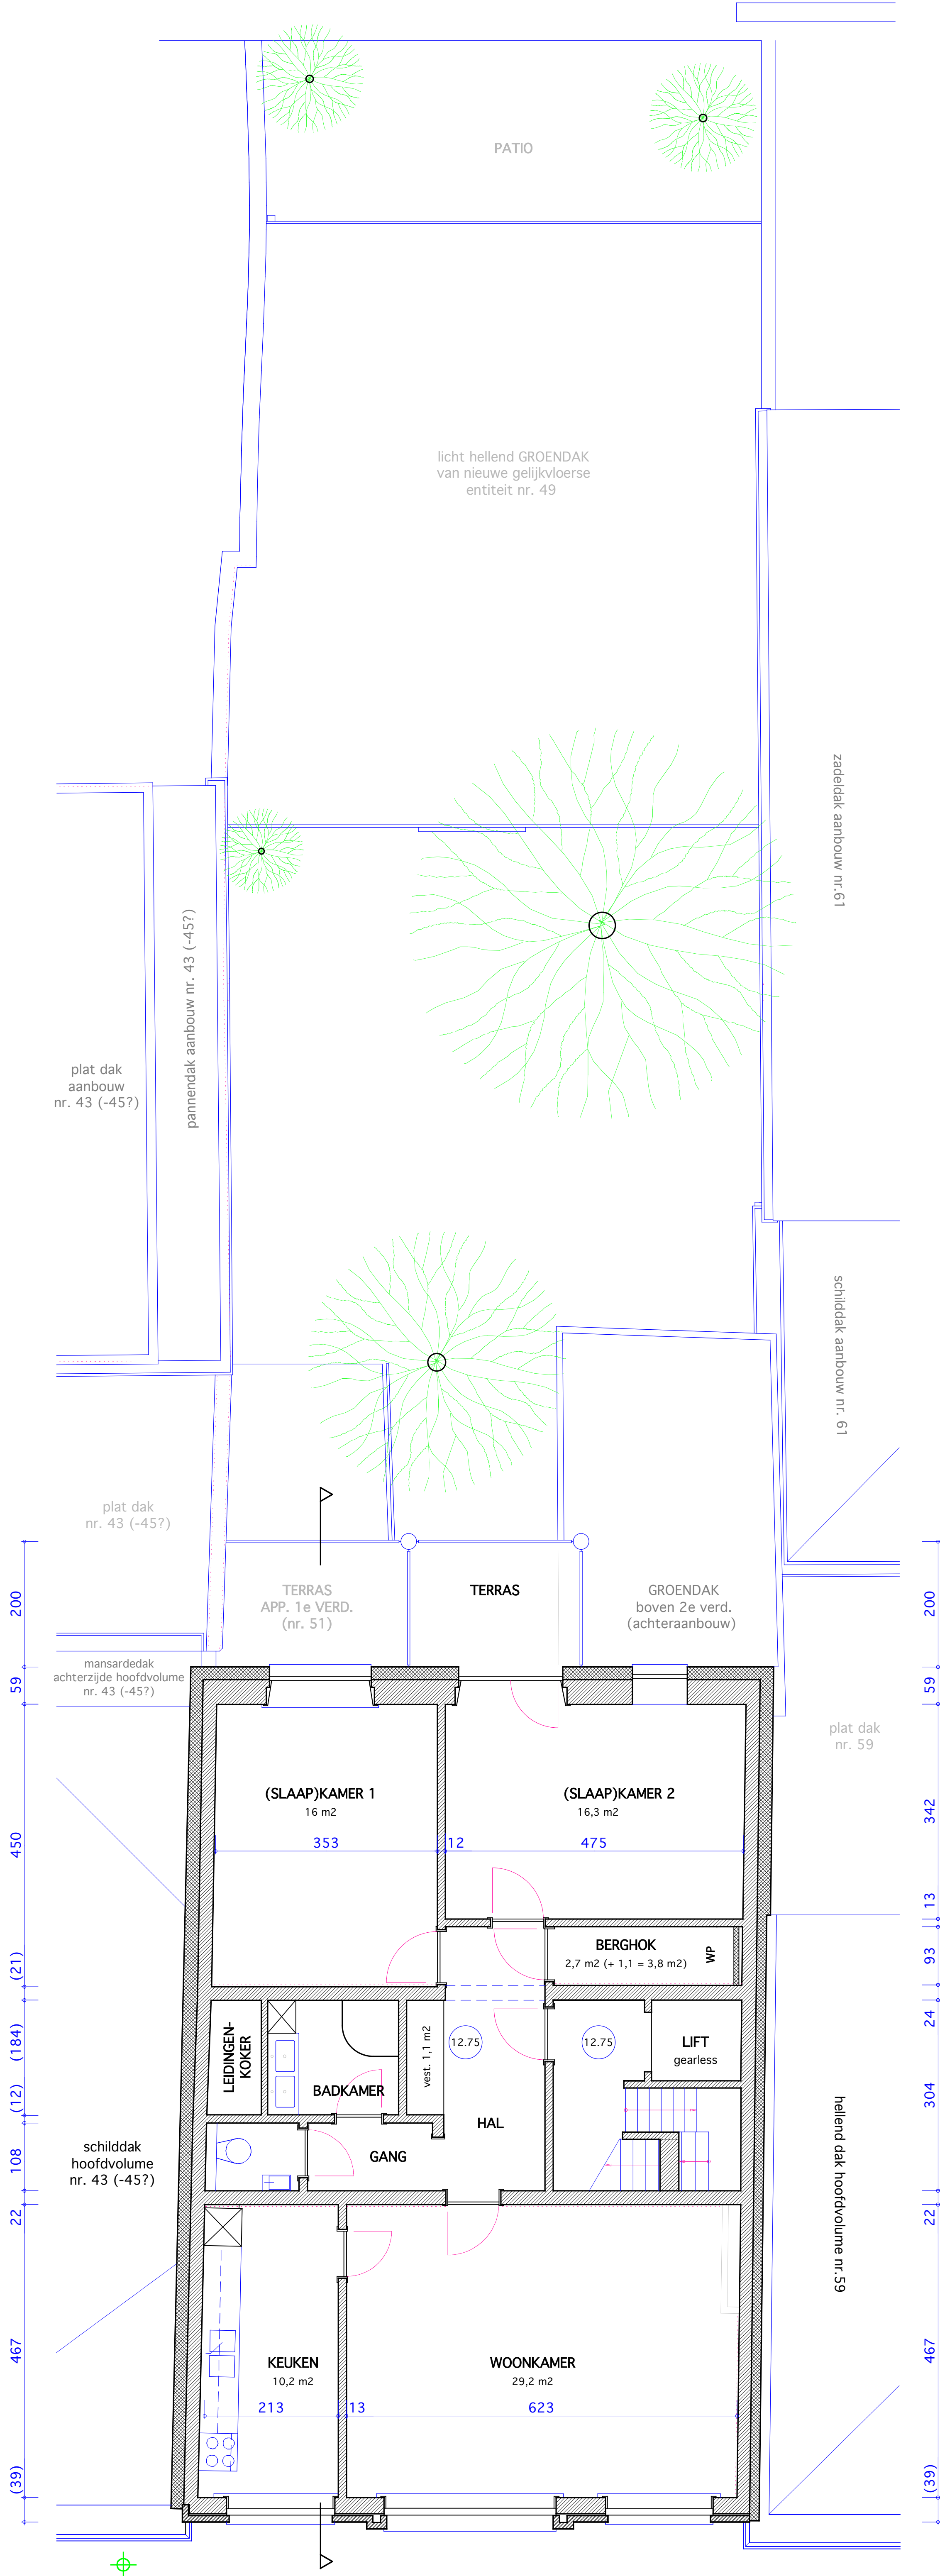

UNIT 5 (nr. 57 - APPARTEMENT)		
	bestaande toestand	nieuwe toestand
netto-vloeropp. tss buitenmuren	96 m²	96 m²
netto-vloeropp. buitenruimte	5 m²	5,5 m²