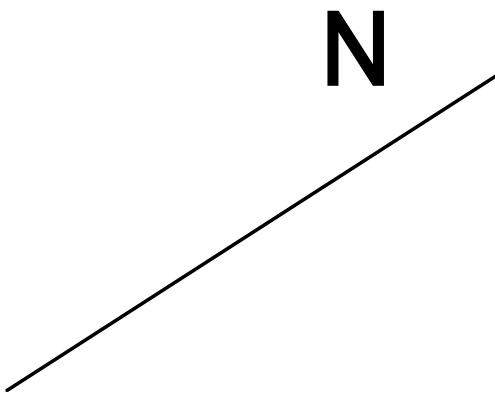
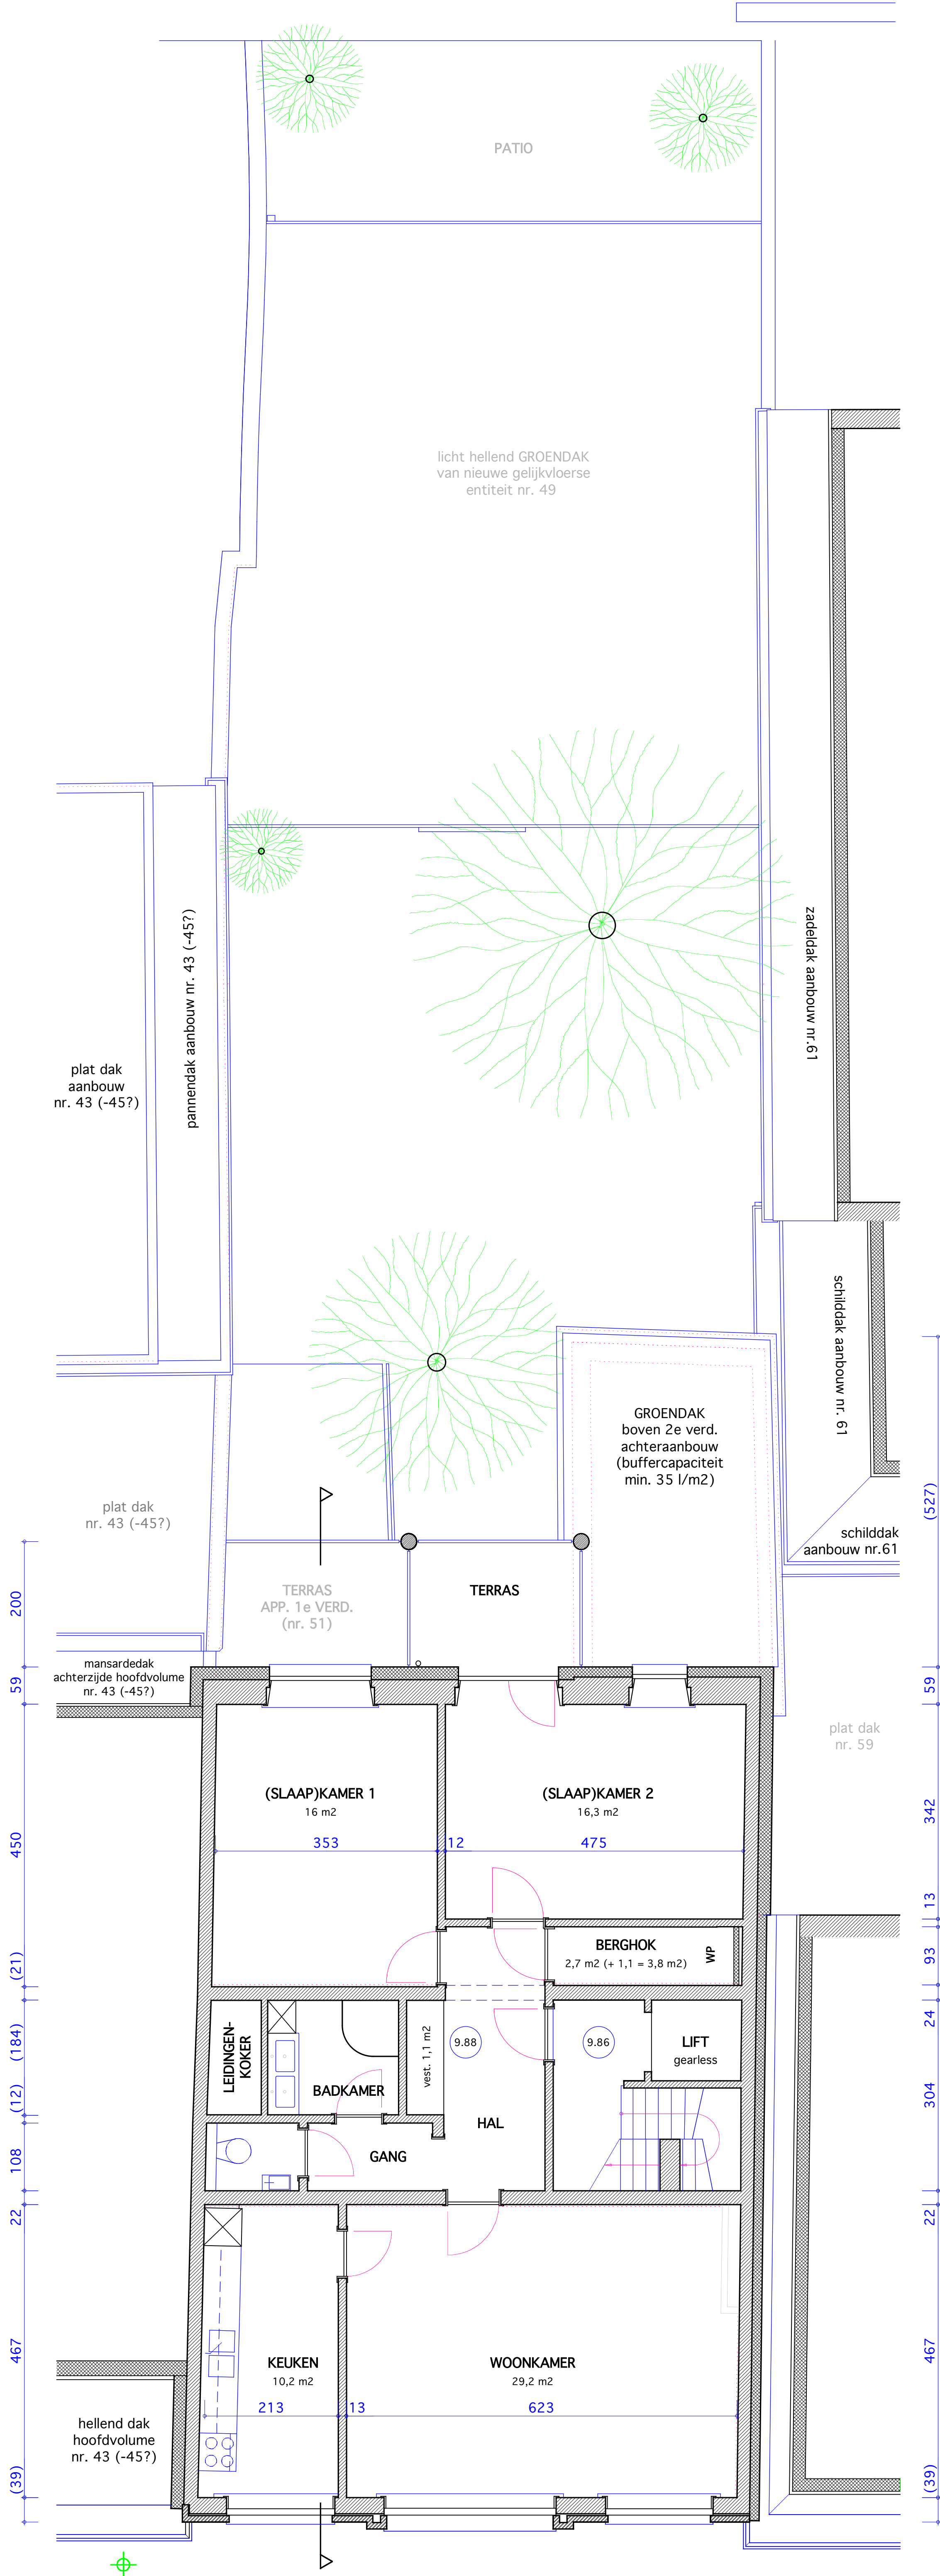


UNIT 4 (nr. 55 - APPARTEMENT)		
	bestaande toestand	nieuwe toestand
netto-vloeropp. tss buitenmuren	96 m²	96 m²
netto-vloeropp. buitenruimte	13 m²	5,5 m²