


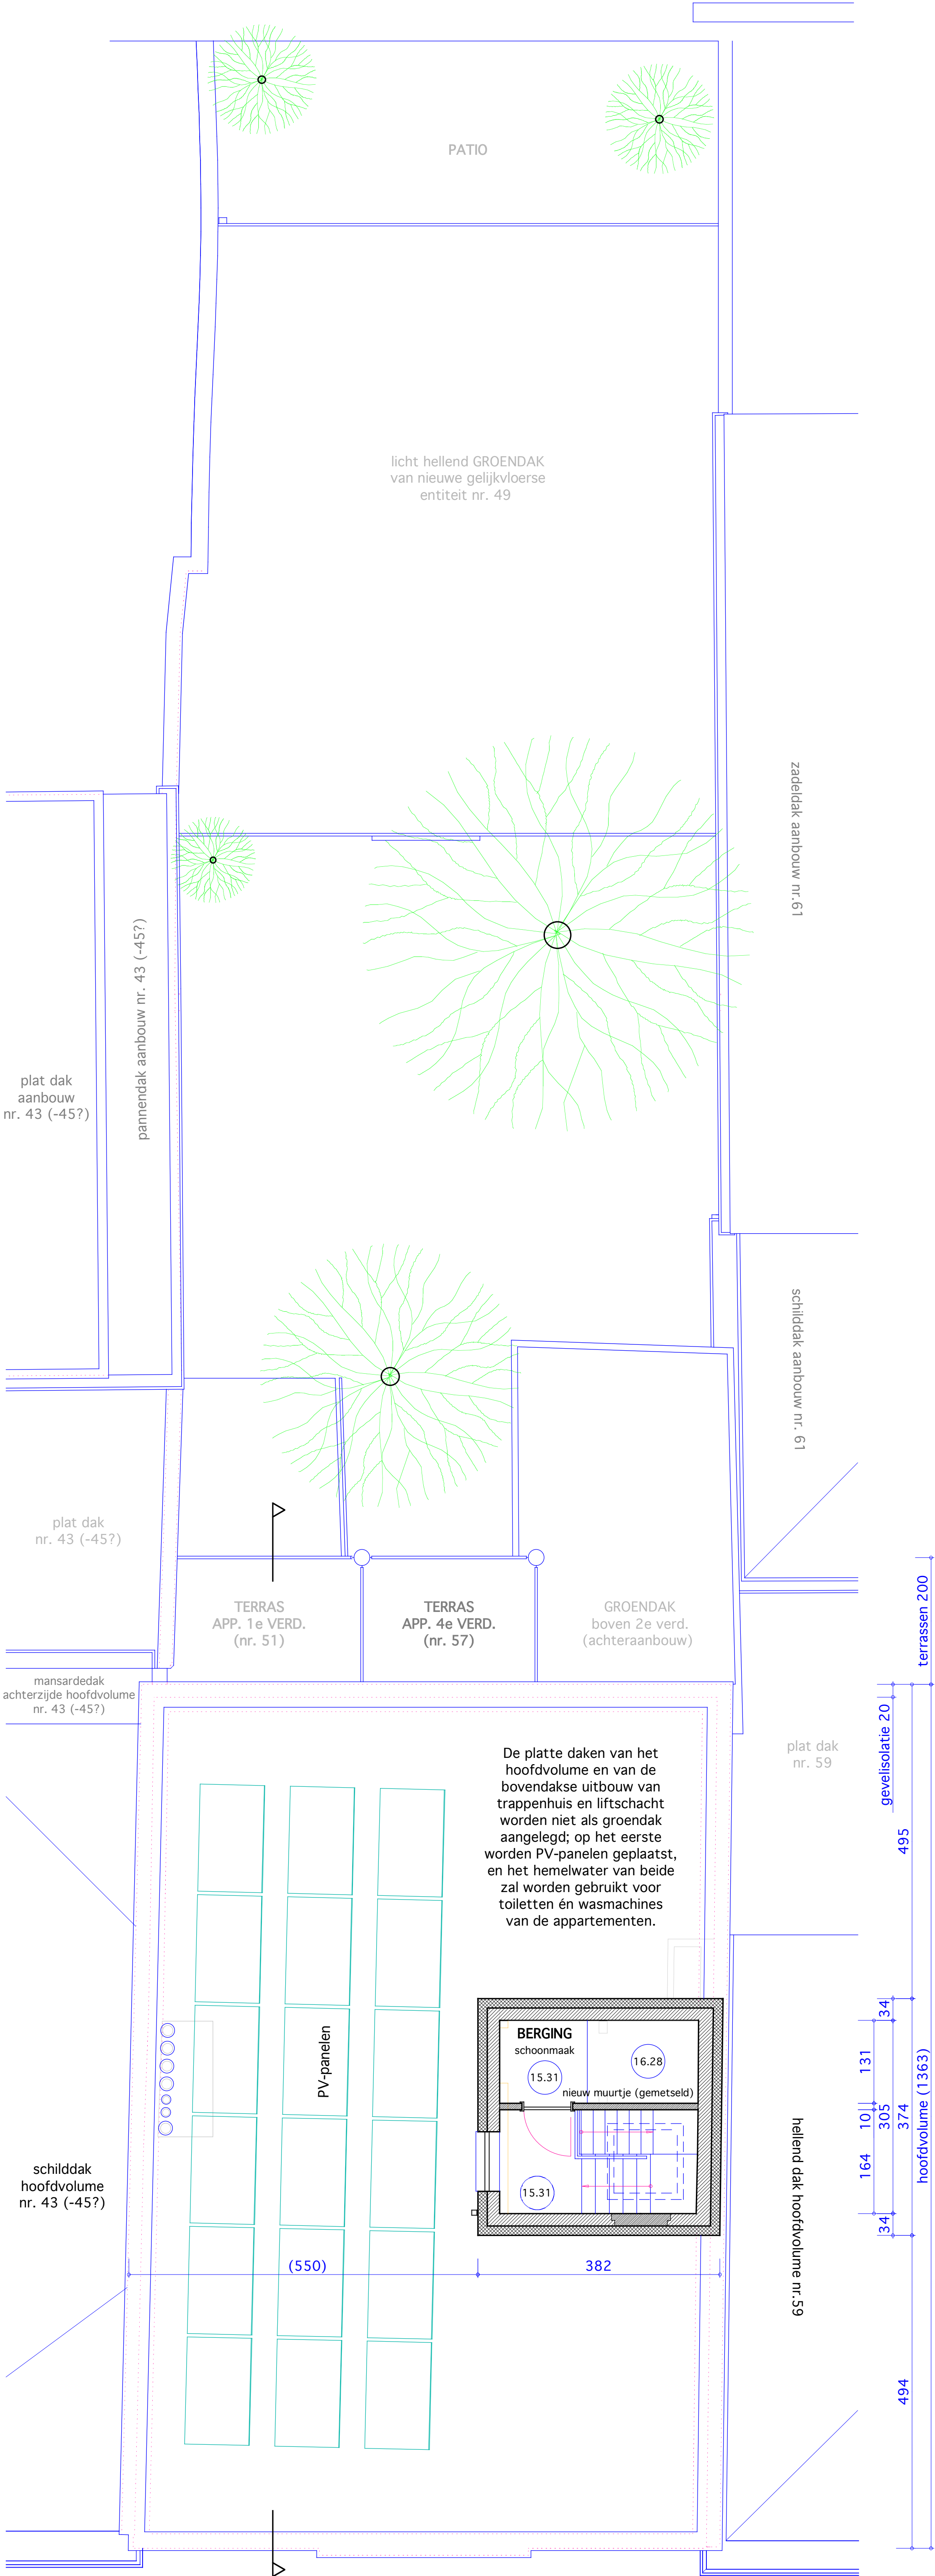

SLEEPSTRAAT (47-) 49-57, 9000 GENT

1/50 DAKVERDIEPING NIEUWE TOESTAND
met BOVENZONE LIFTSCHACHT & DAKUITSTEK TRAPPENHUIS