


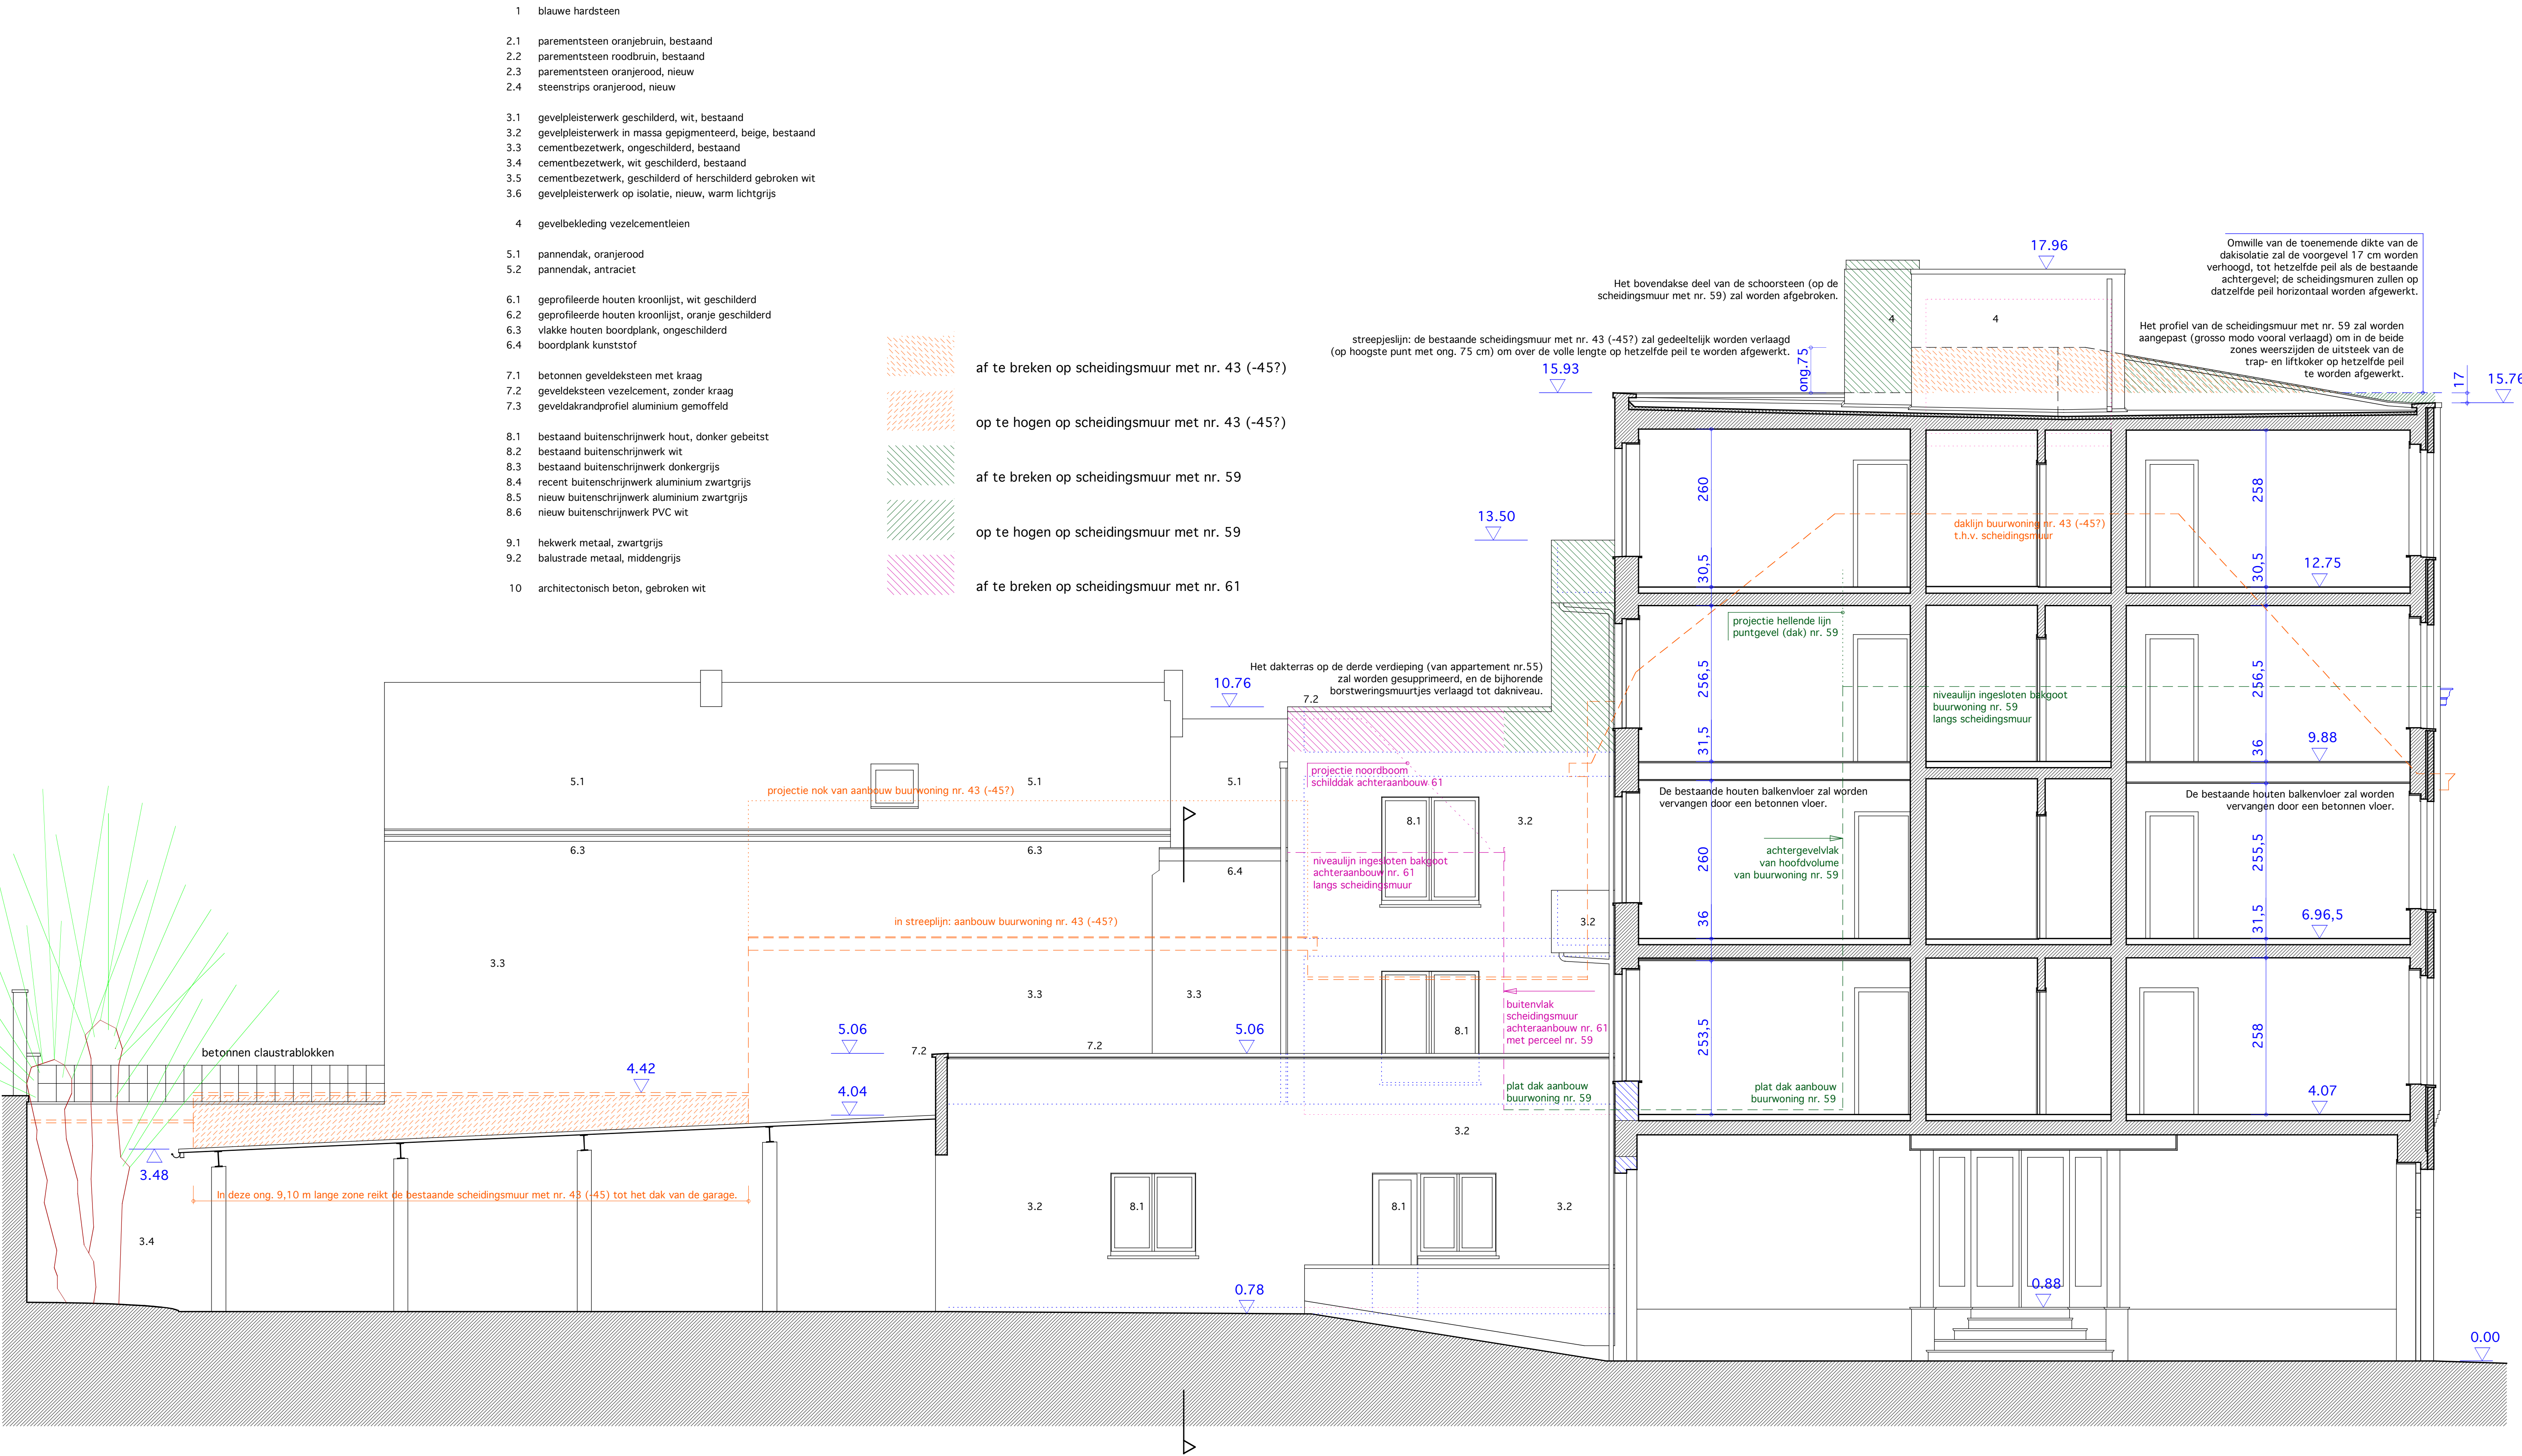

SLEEPSTRAAT (47-) 49-57, 9000 GENT * 1/50 DWARSDOORSNEDE t.h.v. DOORRIT, BESTAANDE TOESTAND