


ZIE BIJZONDERE
VOORWAARDE(N)

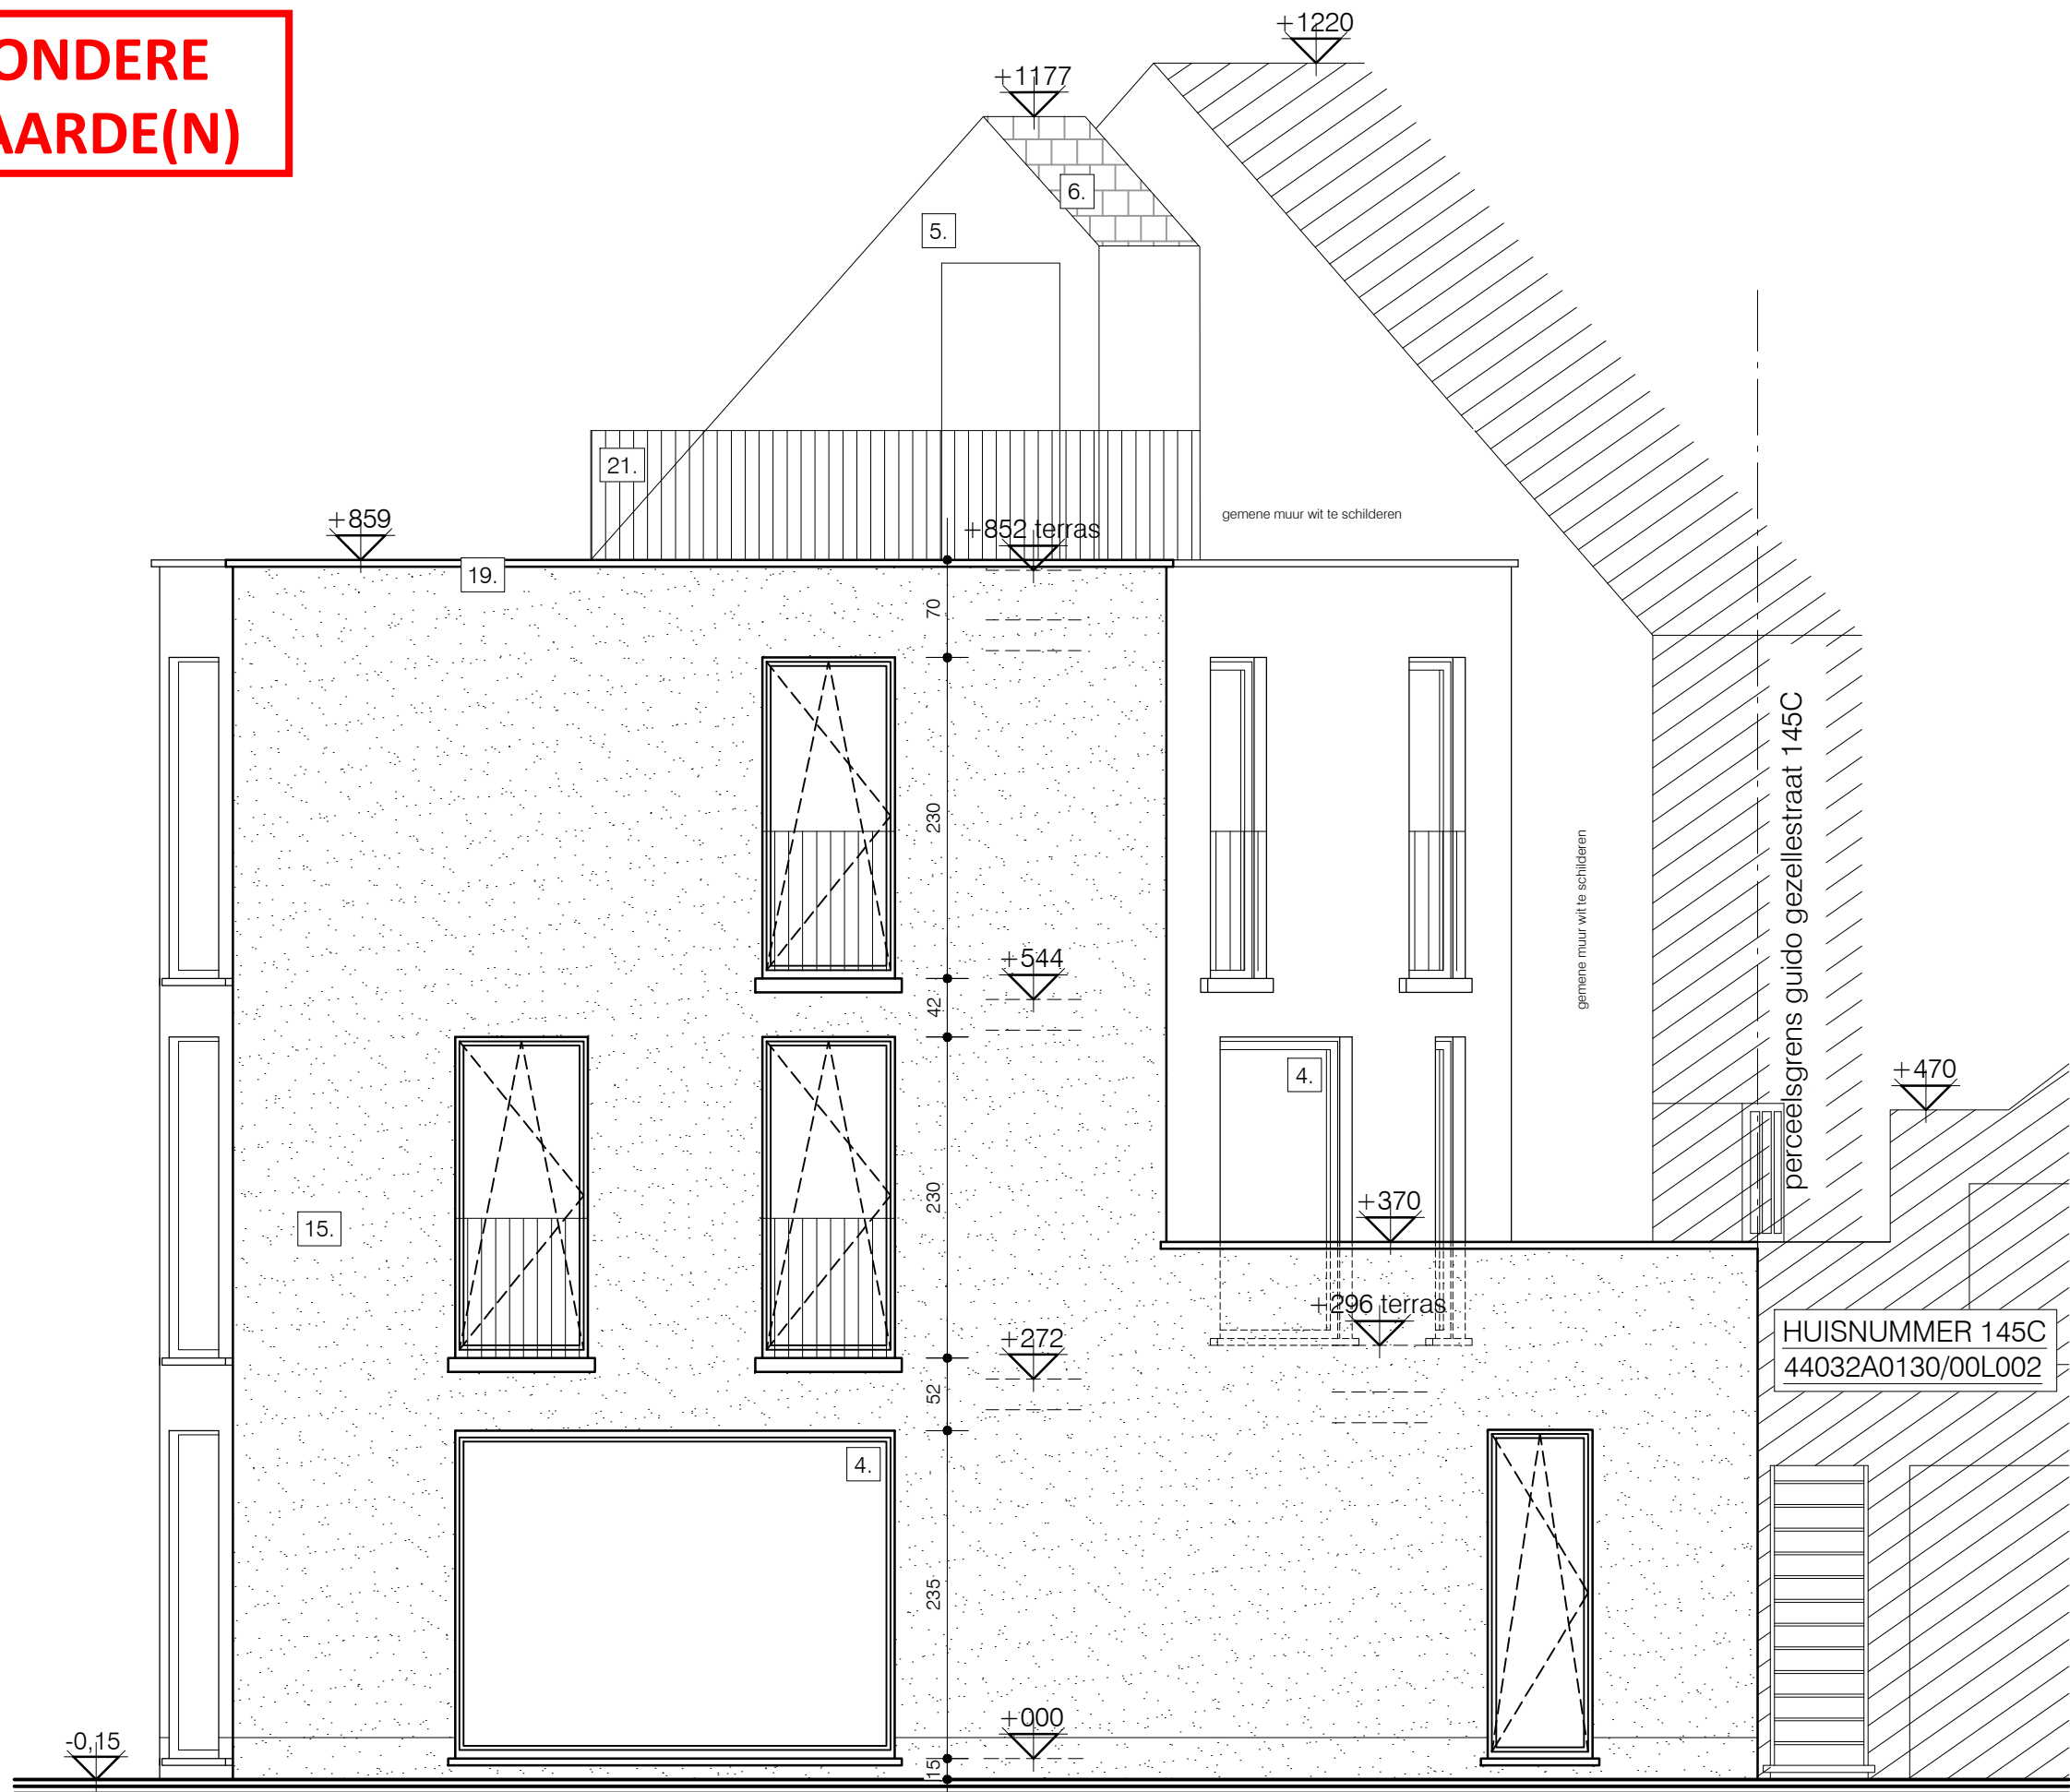

NIEUWE TOESTAND_RECHTERZIJGEVEL
schaal: 1/50 - maatvoering in cm

